


BURSA İLİ,NİLÜFER İLÇESİ, BALKAN MAHALLESİ,
1/25000 ÖLÇEKLİ BATI PLANLAMA BÖLGESİ
NAZIM İMAR PLANI DEĞİŞİKLİĞİ

Bursa Büyükşehir Belediye Meclisi'nin
...../...../..... tarih ve sayılı kararı
ile onaylanmıştır.

Dosya No:
PİN:

Alinur AKTAŞ
Büyükşehir Belediye Başkanı

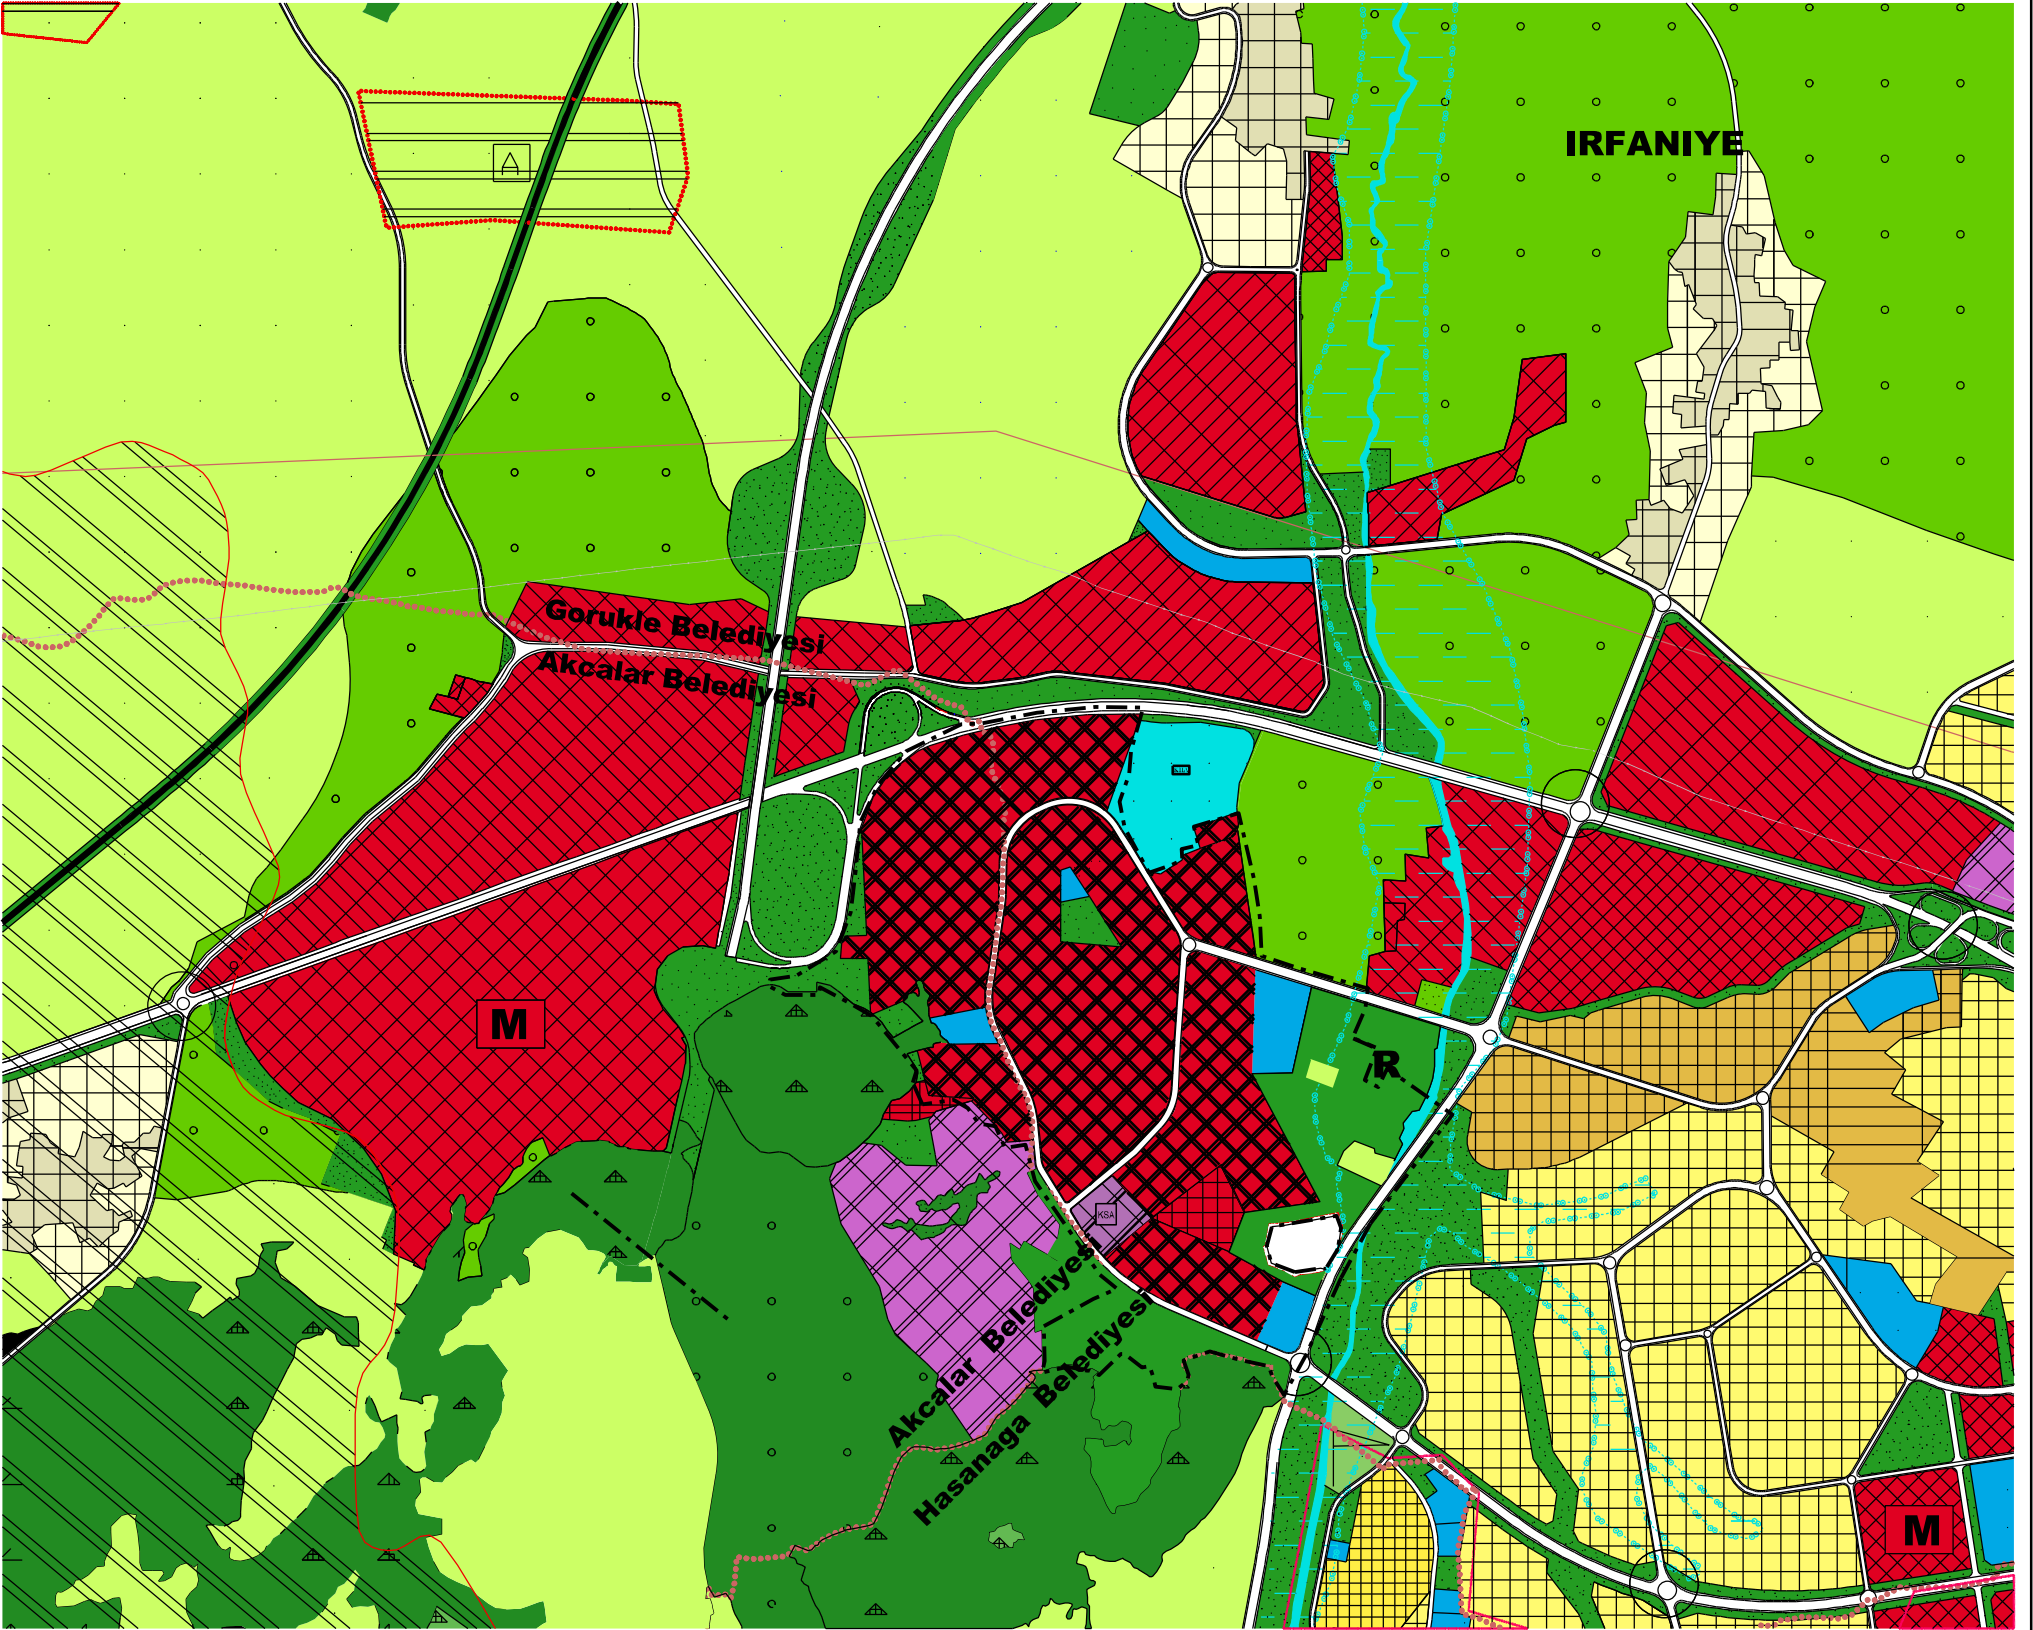

BURSA İLİ,NİLÜFER İLÇESİ, BALKAN MAHALLESİ,
1/25000 ÖLÇEKLİ BATI PLANLAMA BÖLGESİ
NAZIM İMAR PLANI DEĞİŞİKLİĞİ

SINIRLAR

PLAN DEĞİŞİKLİK SINIRI

KENTSEL ALAN KULLANIMI

KENTSEL ÇALIŞMA ALANLARI

TARIM VE HAYVANCILIK TESİS ALANI

TOPLU İŞYERLERİ

KENTSEL AÇIK VE YEŞİL ALANLAR

PARK ALANI

KENTSEL SOSYAL ALTYAPI ALANLARI

SOSYAL DONATI ALANI (BHA)

