


BÜYÜKORHAN
(BURSA)
I21-b-23-c-1-c

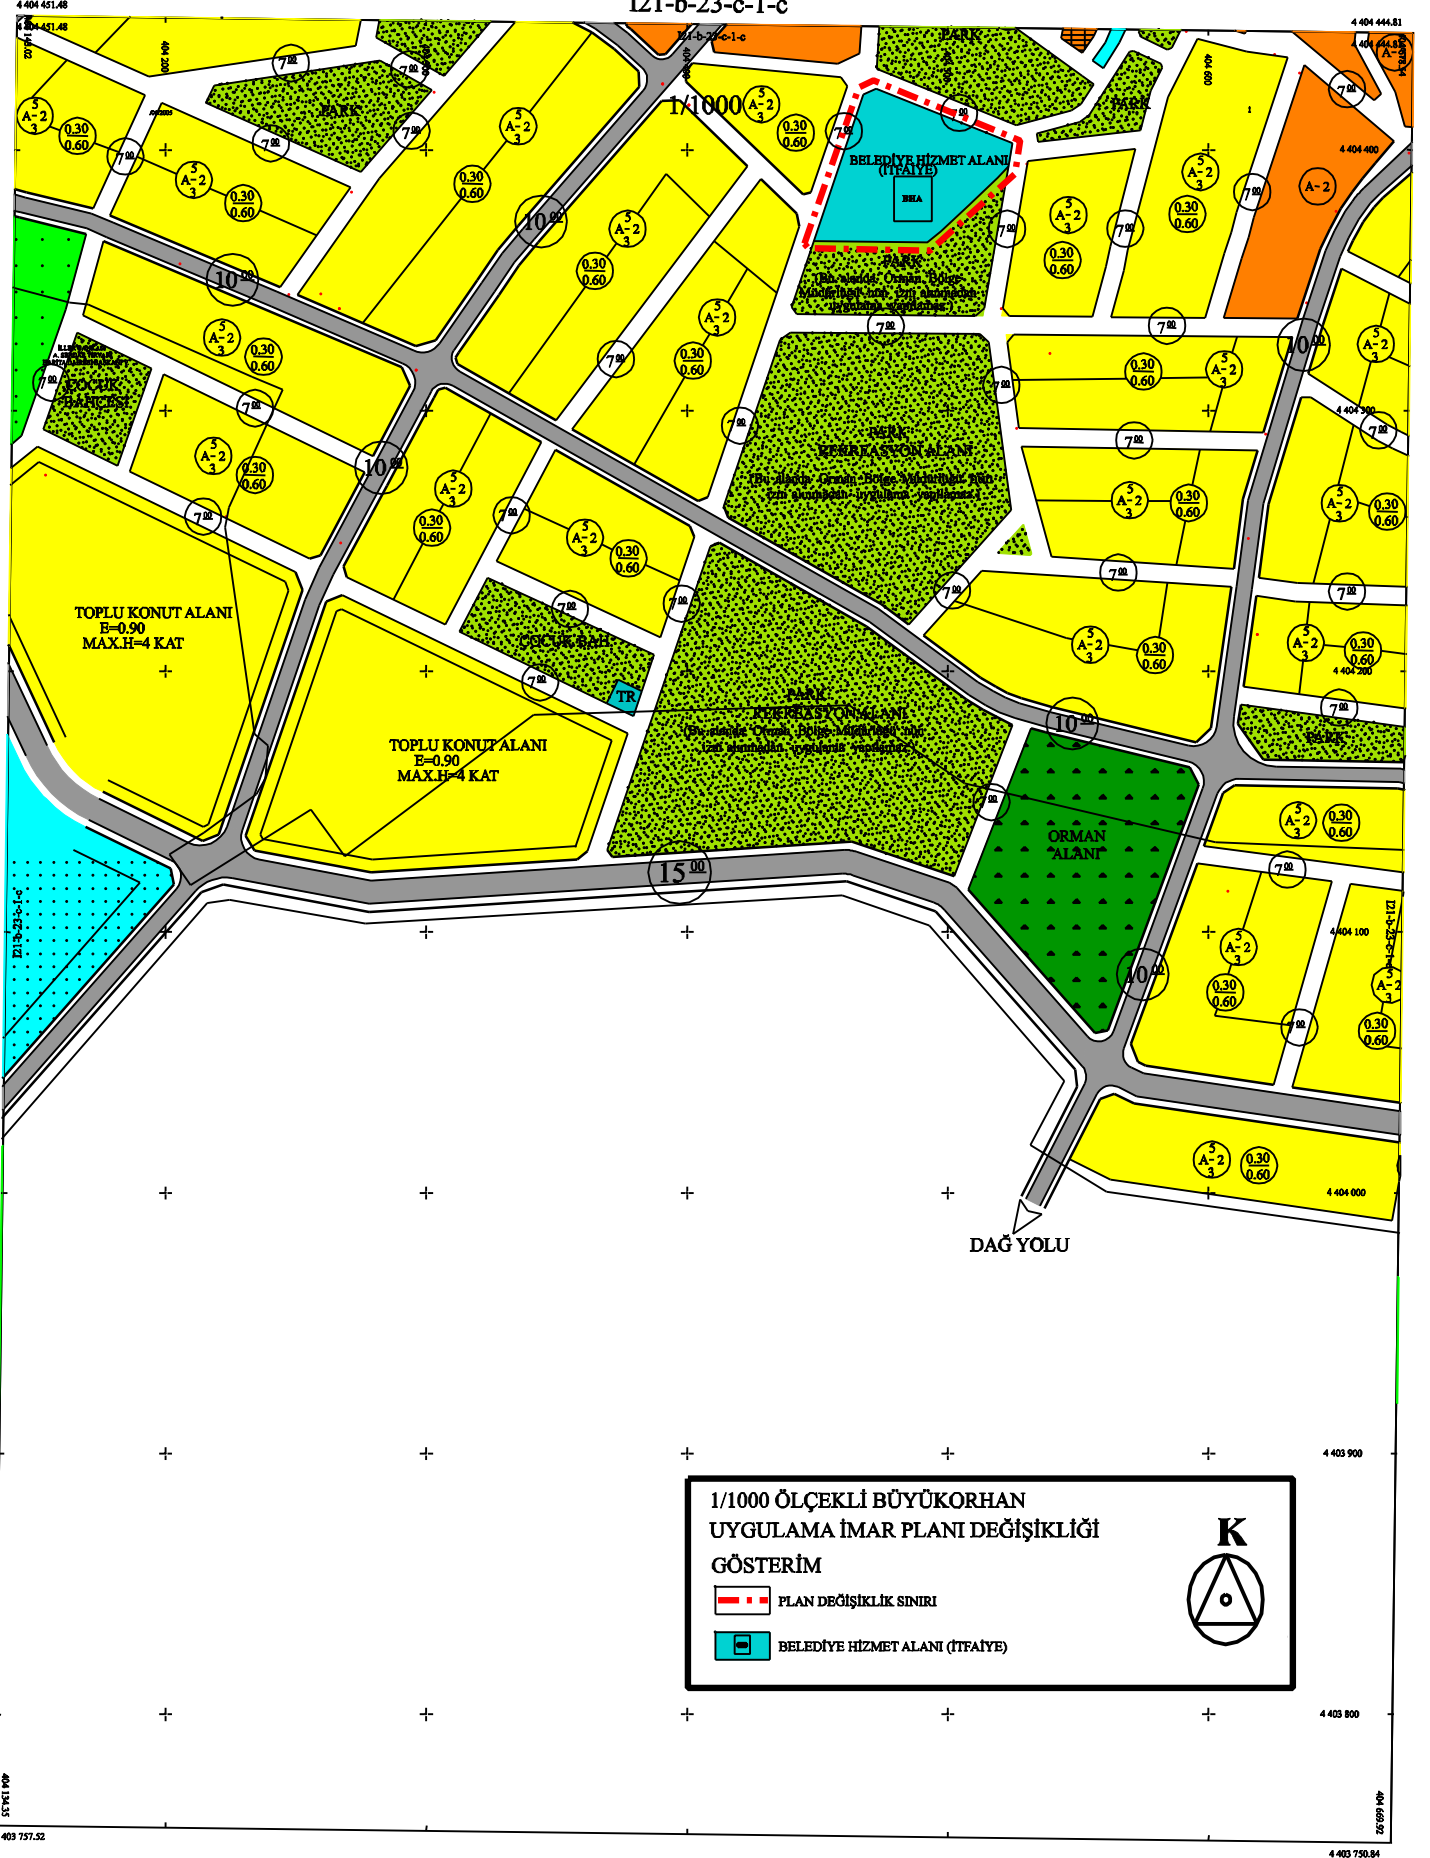

1/1000 ÖLÇEKLİ BÜYÜKORHAN
UYGULAMA İMAR PLANI DEĞİŞİKLİĞİ
GÖSTERİM

- PLAN DEĞİŞİKLİK SINIRI
- BELEDİYE HİZMET ALANI (İTFAİYE)

K