


## LEJAND

**PARK**  
Zemin Altı Otoparkı

**CAM**

TRAPO ALANI

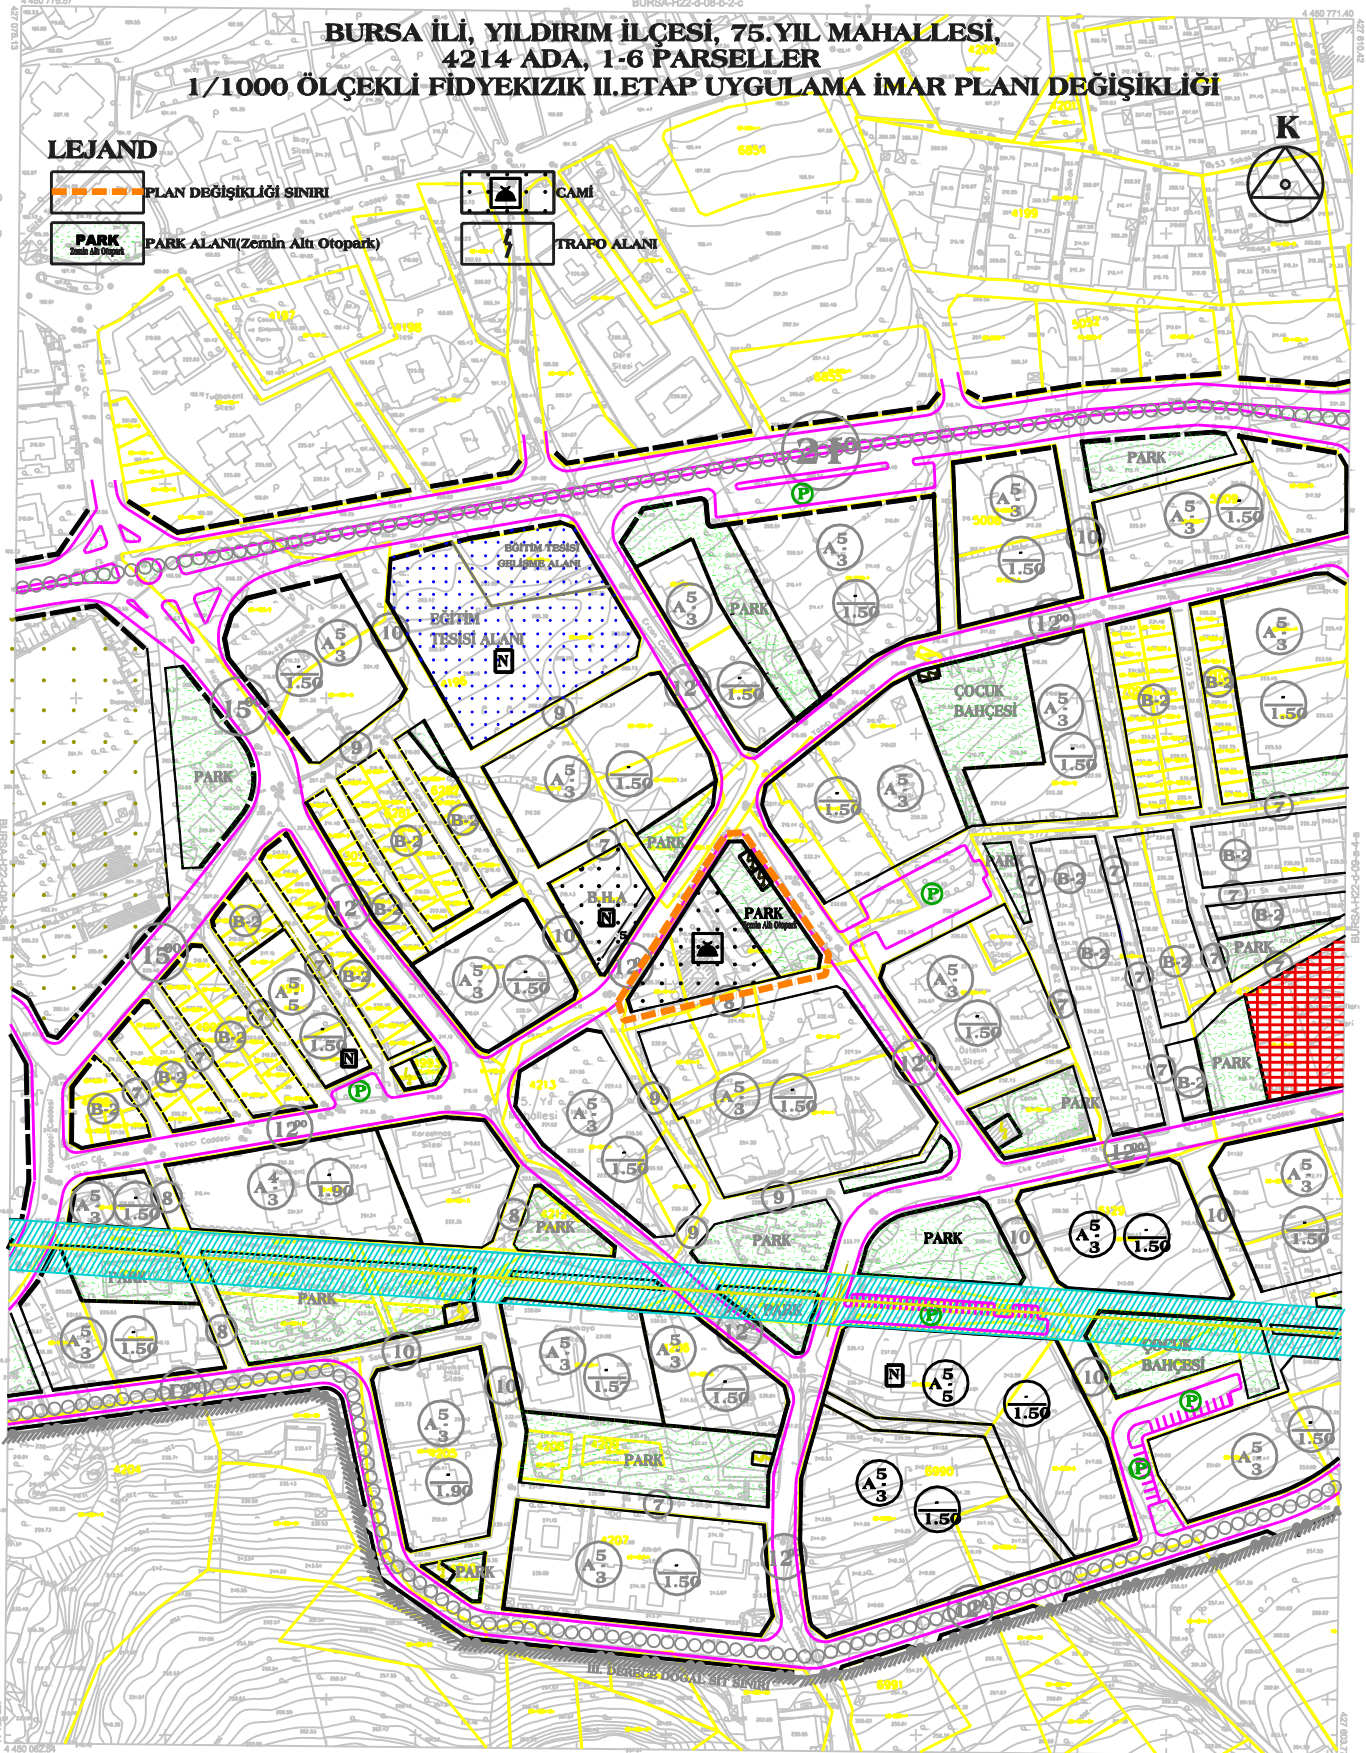

BURSA-H22-d-08-b



- Temmuz 2009 tarihinde 10 cm. yarı çevresinde yerleşik seyreltilmiş kamara güvelerinden test edilmiştir.
- 15 Yüzsaklık eğilimi nemi 1 m. dir.
- Yapılar sıcak çingirli ile güvelenmiştir.
- ITRP6 Kocaeli'de sisteminde 2003.0 Ryo'unda test edilmiştir.
- Deneyim parametreleri kullanılarak Datas ED-50 ye döndürülmüştür.

DÖNÜŞÜME:

ED-50' dan ITRF 96' ya Dönüşüm İçin:

XITRF= tx + a Xed50 + b Yed50  
YITRF= ty + a Yed50 + b Xed50  
a= 0.99999984944  
b= 0.00000151151  
tx= -156.13668830282  
ty= -39.531199983641

ITERF 96' dan ED-50' ye Dönüşüm İleri:

$$\begin{aligned} XED-50 &= tx + a \cdot Xiterf - b \cdot Yiterf \\ YED-50 &= ty + a \cdot Yiterf + b \cdot Xiterf \\ a &= 1.000006305614 \\ b &= -0.00000151151 \\ tx &= 156.136608330282 \\ ty &= 39.331199983641 \end{aligned}$$

1:1000

KONTROL

INCELEME

ONAY  
....../....../2010

**Rasip ALTEPE**  
Büyükşehir Belediye Başkanı

**YÜKLENİCİ FİRMA**  
Mescioğlu İnş. Müh. A.Ş.

Hasan Yüzer ARKAYIN  
Prof. M. Sc.

Prof. Dr. Şenol KUŞCU  
Mühüriz-ZKÜ Müh. Fak.

Murat SANCAK	Murat KARAOĞLU
Kontrol Müh.	Harita Krm. Şb. Md.

Mehmet Sait A  
Erolak-İstirak D

İsmail Hakkı ÇETİNAVCI