


BURSA'LI ORHANELİ İLÇESİ, GAZİPAŞA MAHALLESİ

256 ADA, 2. PARSELE İLİŞKİN

1/1000 ÖLÇEKLİ UYGULAMA İMAR PLANI DEĞİŞİKLİĞİ

LEJAND

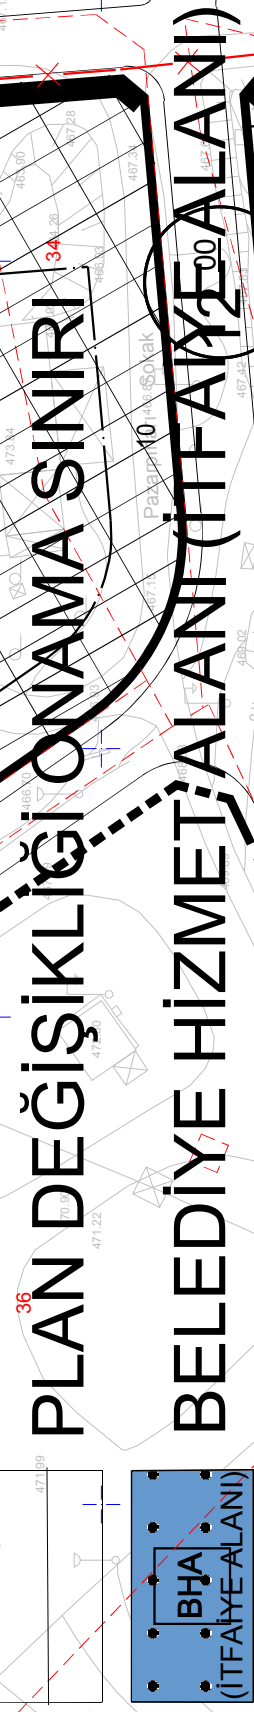

4 420 300
4 420 100

4 420 200
4 420 000

4 420 100
4 419 900


4 420 000
4 419 800

4 419 900
4 419 700

4 419 800
4 419 600

4 419 700
4 419 500

KÜTAHYA-I21-b-10-c

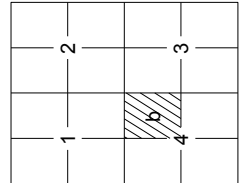

EŞ-İ KORDİNAT SİSTEMİ

İTFAVE ALANI

Tarih: 2010 tarihli 10 cm yer ölçeğinde ayrılmış

sayısal kamerası görüntülerinden ve 2013 yılında yapılan

bulunur ve revizyon tasarımlarından oluşmaktadır.

Eş Yönelik eğilim arası 1 m. dir.

İTFF-96 Koordinat sisteminde 2005.0 Eşliğinde üretilmiştir.

Donatım parametreleri kullanılarak Datum ED-50 ve dönüştürülmüştür.

DOKÜMAN:

ED-50'den İTFF-96'ya Donatım İçin:

İTFF-96'dan ED-50'ye Donatım İçin:

XTIFF= x + a XED50 + b YED50

YTIFF= y + a YED50 + b XED50

a= 0.0000000000000000

b= -145.136883330322

ly= -39.531199963541

1:1000

YÜKLENCİ FİRMA

Mesajlı Müh. Müh. A.Ş.

KONTROL

İNCELEME

H. Serkan BULUT

Kontrol Müh.

Murat KARAOĞLU

Harita Kam. Şp. Mtl.

Mehmet Sait AYIK

Emlak-İstisna Daire Başkanı

İsmail Hakkı ÇETİNAVCI

BÜSKİ Genel Müdürü

Resat ALTEPE

Büyükşehir Belediye Başkanı

Bakanlar arası 15 Temmuz 2005 tarihli 'Büyük Ölçekli Harita ve Harita Bilgileri Üretim

Yönetmeliği'ne uygun olarak bilgisayar ortamında yapılmıştır.

O N A Y

.../.../2013