

**HARMANCIK (MERKEZ) NAZIM İMAR PLANI**  
**3131 ve 3111 PARSEL**  
**SANAYİ ALANI**  
(HAZIR BETON SANTRALI VE ASFALT PLENT TESİSİ)

**GÖSTERİM**


**SINIRLAR**

 **PLAN ONAMA SINIRI**

**KENTSEL ÇALIŞMA ALANLARI**

 **SANAYİ ALANI**  
(HAZIR BETON SANTRALI VE ASFALT PLENT TESİSİ)

**KENTSEL TEKNİK ALTYAPI**

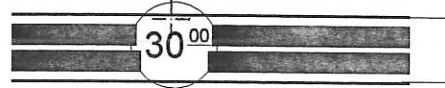 **BÖLÜNMÜŞ TAŞIT YOLU**

**JEOLojİK YAPI**

**UA 1** UYGUN ALANLAR (ZEMİN ORTAMLAR)  
HERHANGİ BİR MÜHENDİSLİK İNCELEMESİ GEREKTİRMEYEN ALANLAR.


**PLAN NOTU**

**GENEL HÜKÜMLER**

1. Belirtilmeyen hususlarda 3194 sayılı İmar Kanunu ve ilgili yönetmelik hükümlerine uyulacaktır.
2. 2863 Sayılı Kültür Ve Tabiat Varlıklarını Koruma Kanunu hükümlerine uyulacaktır.
3. 2872 Sayılı Çevre Kanunu ve bu kanuna istinaden çıkarılan yönetmeliklerin ilgili hükümlerine uyulacaktır.
4. İnsani Tüketim Amaçlı Sular Hakkındaki Yönetmeliğinin ilgili parametrelerine uyulacaktır.
5. Lagim Mevzası İnşası Mümkün Olmayan Yerlerde Açılacak Çukurlara Alt Yönetmelik hükümlerine uyulacaktır.
6. Katı Atıkların Kontrolü Yönetmeliğine uyulacaktır.
7. Deprem Yönetmeliğine uyulacaktır.
8. Bursa 2020 yılı 1/100000 ölçekli Çevre Düzeni Planı Hükümlerine uyulacaktır.
9. Çevresel Etki Değerlendirmesi (ÇED) hükümlerine uyulacaktır.
10. Elektrik kuvvetli akım tesisleri yapım yönetme



**ÖLÇEK : 1/5000**

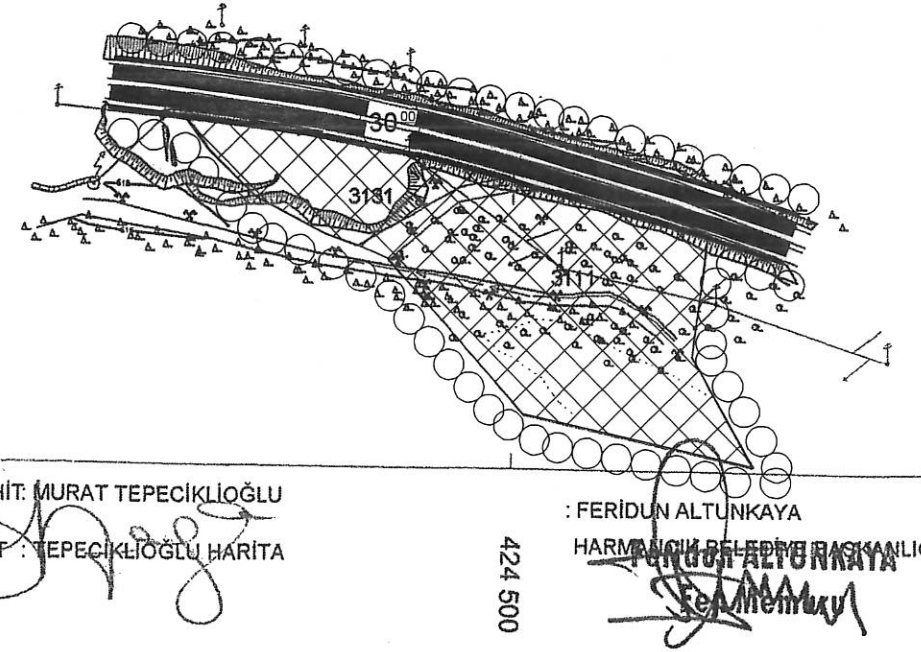

MÜTEAHHİT: MURAT TEPECİKLIOĞLU  
TERSİMAT: TEPECİKLIOĞLU HARİTA

: FERİDUN ALTUNKAYA  
HARMANCIK BELEDİYESİ BAŞKANLIĞI

122-d-08-d

1/5000

423 000

423 500

424 000

424 500

4 35