

PLAN ADI:

BURSA İLİ, OSMANGAZİ İLÇESİ, ALTINOVA MAHALLESİ, H22D02A PAFTA, 3193 ADA
18 PARSELE AİT 1/5000 ÖLÇEKLİ OSMANGAZİ NAZIM İMAR PLANI DEĞİŞİKLİĞİ

KADASTRAL PAFTA NO:

H22D02A

ADA NO:

3193

PARSEL NO:

18

ULP NO:

BURSA BÜYÜKŞEHİR BELEDİYE MECLİSİNİN...../2016 GÜN VE SAYILI KARARI İLE ONAYLANMIŞTIR.

BÜYÜKŞEHİR BELEDİYE MECLİSİ ONAY
TARİHİ VE NO:

PAFTA NO

H22D02A

ÖLÇEK

1 / 5000

İŞLEM

ÇİZEN

DÜZENLEYEN

KONTROL

İSİM / SOYİSİM

UNVAN

YÜRÜRLÜĞE GİRİŞ TARİHİ VE NO:


LEJANT

PLAN DEĞİŞİKLİĞİ
ONAMA SINIRI

TİCARET ALANI

BURSA-H22-d-02-a

BURSA-H22-d-02-a

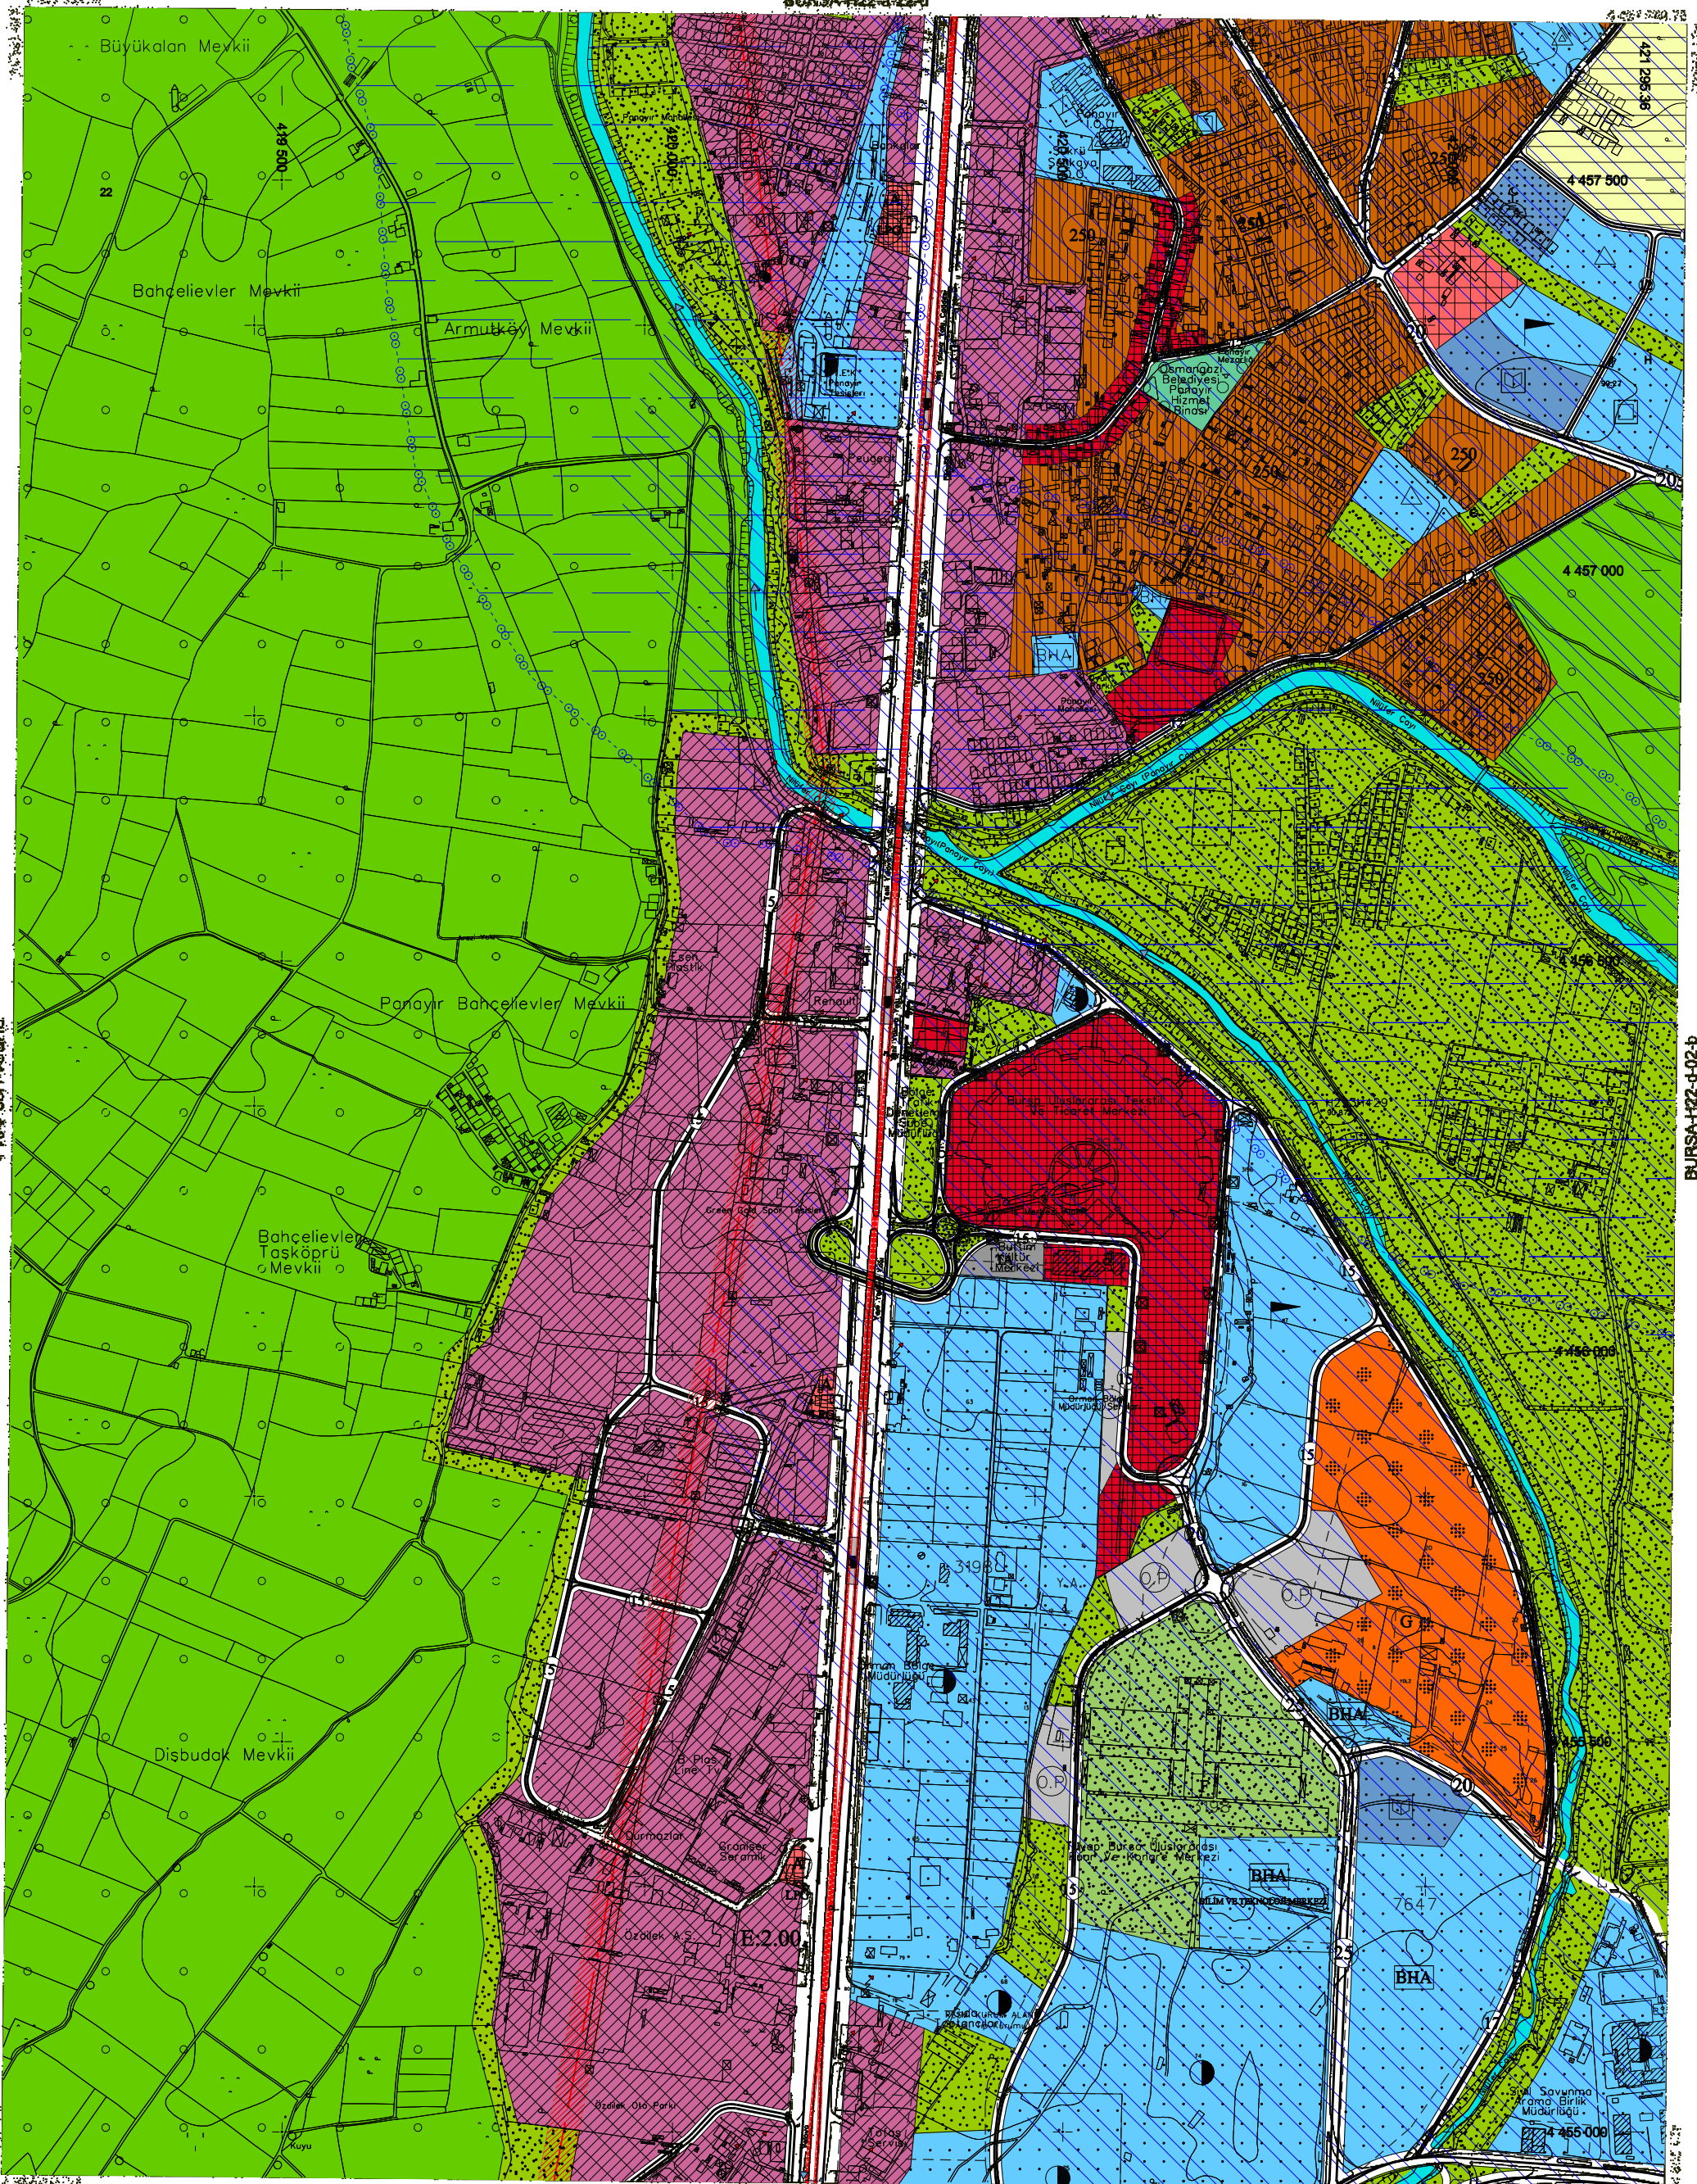

BURSA-H22-d-02-d

BURSA-H22-d-02-b