


GÜRSU REVİZYON UYGULAMA İMAR PLANI DEĞİŞİKLİĞİ

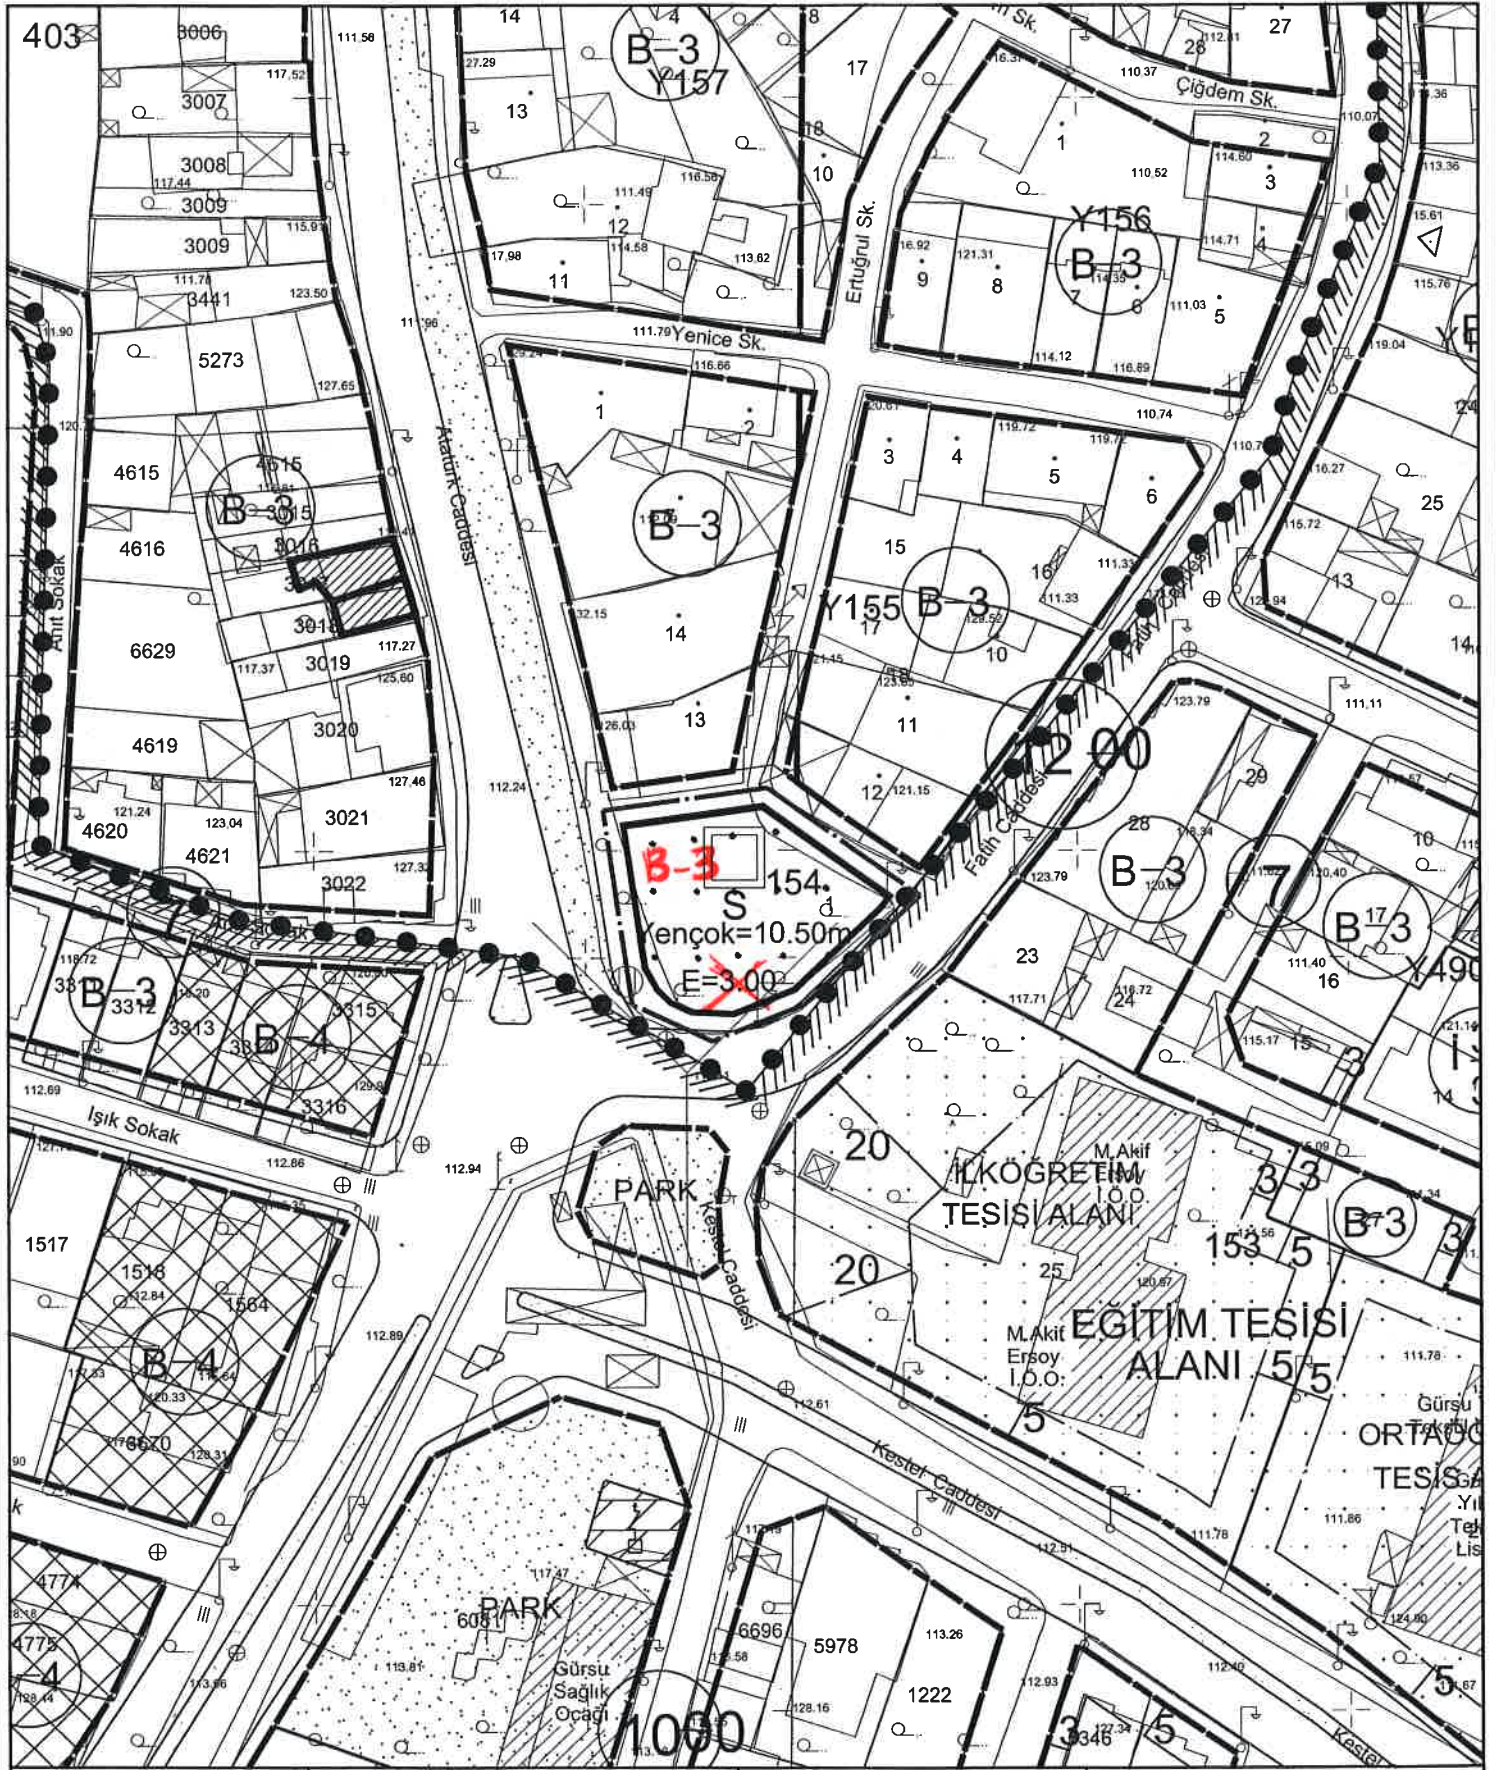

PIN: UİP-

Pafta no: H22-D-04-C-2-D

Ada no: 154

Parsel no: 1

PLAN NOTU: B K V K B K tarafından aynen uyan bulunması halinde uygulamaya
Gürsu Belediye Meclisi'nin/... gün ve sayılı kararı ile uygun görülmüştür. *geçilir.*

Büyükşehir Belediye Meclisi'nce 23/12/2016 gün ve ..26.07..... sayı ile onaylanmıştır.

ASVİ: 14.02.2017 -15.03.2017