


# GEMLİK BELEDİYESİ 1/1000 ÖLÇEKLİ UYGULAMA İMAR PLANI DEĞİŞİKLİĞİ

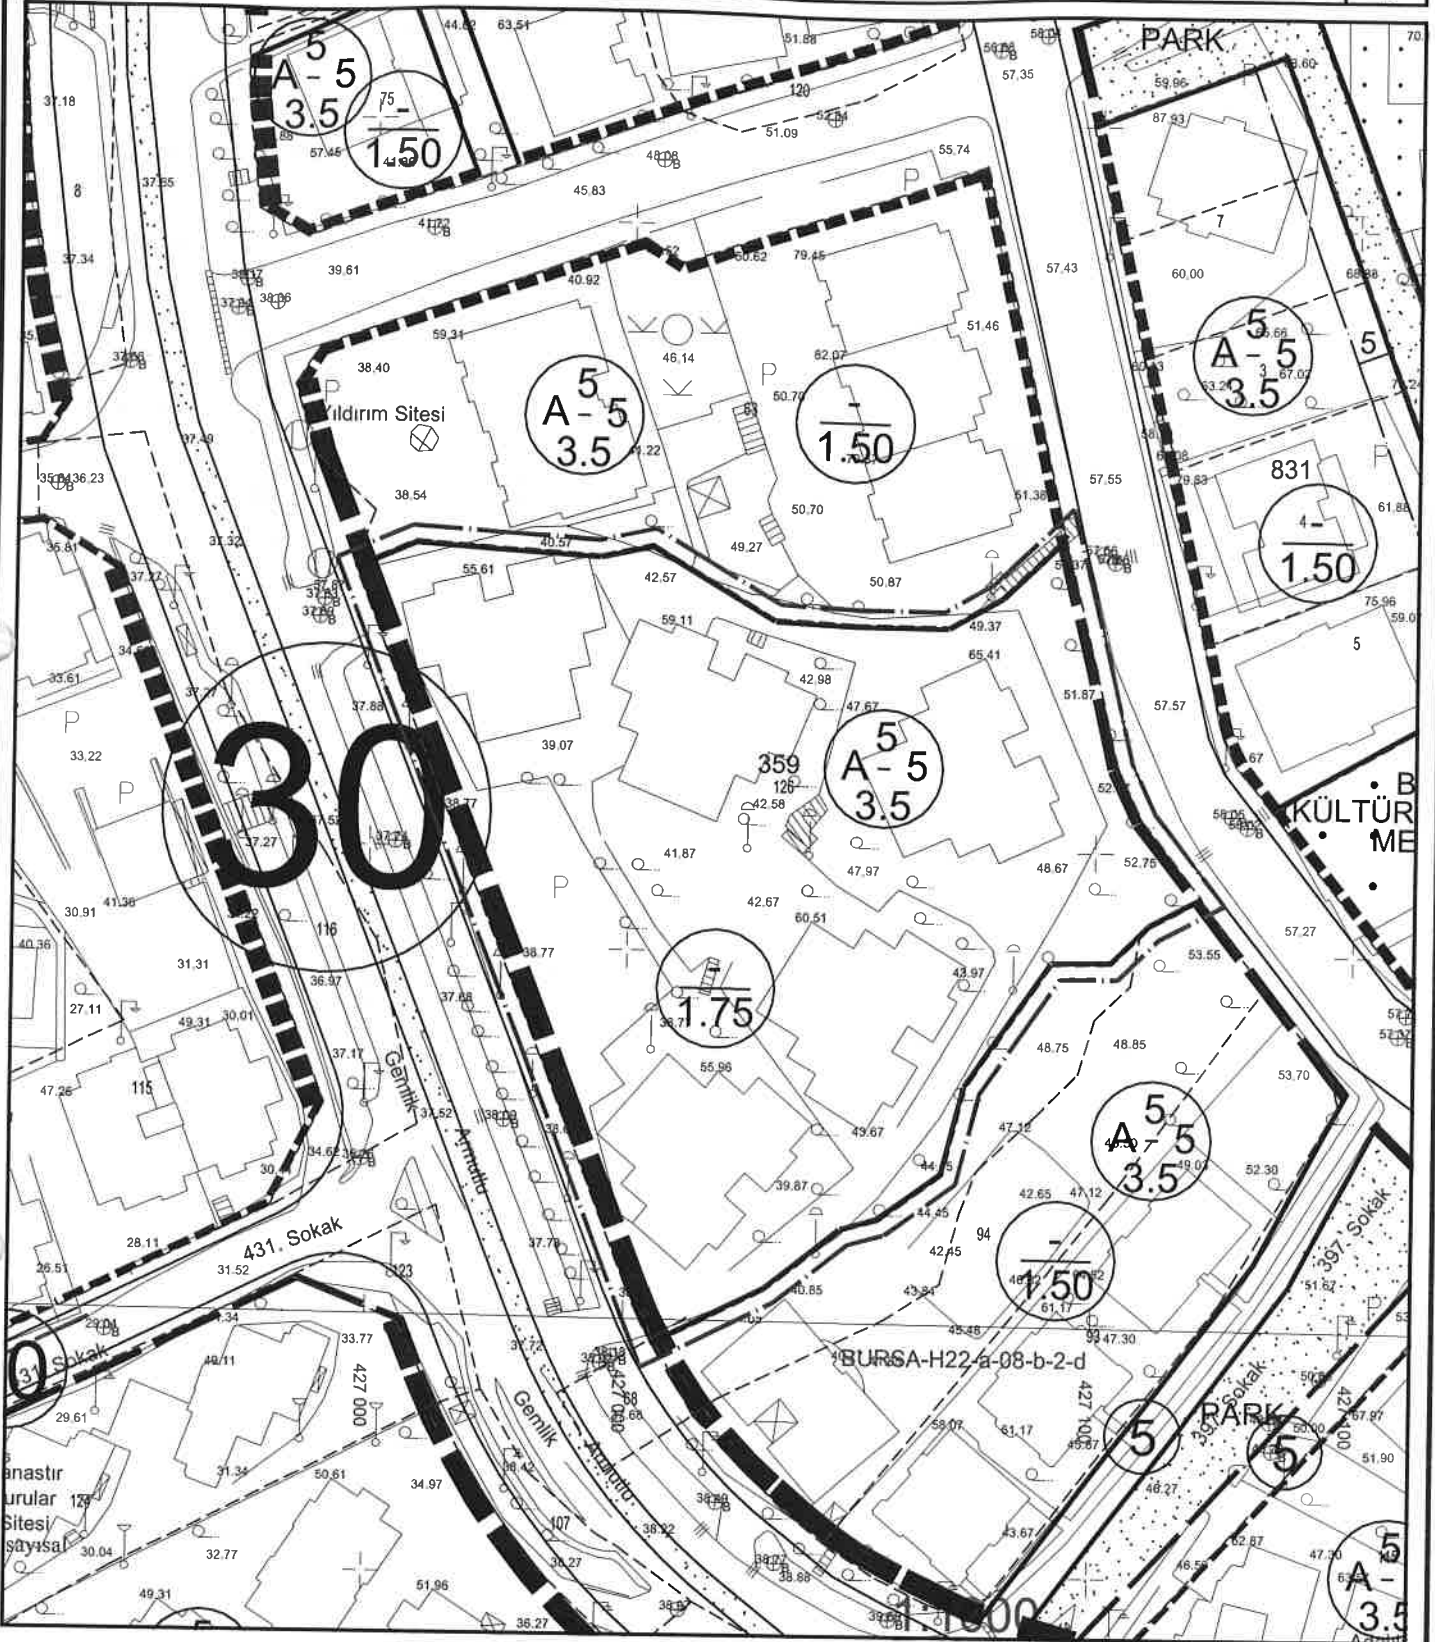

Kadastro Pafta No :		Ada/Parsel No :		359 / 126	
Gemlik Belediye Meclisi' nin gün ve sayılı kararı ile kabul edilmiştir.					
Pafta No :	Ölçek	Düzenleyen	İmza		
H22-A-08-B-2-A	1/1000				