


BURSA-H22-d-07-b-1-d

BURSA-H22-d-07-b-1-a

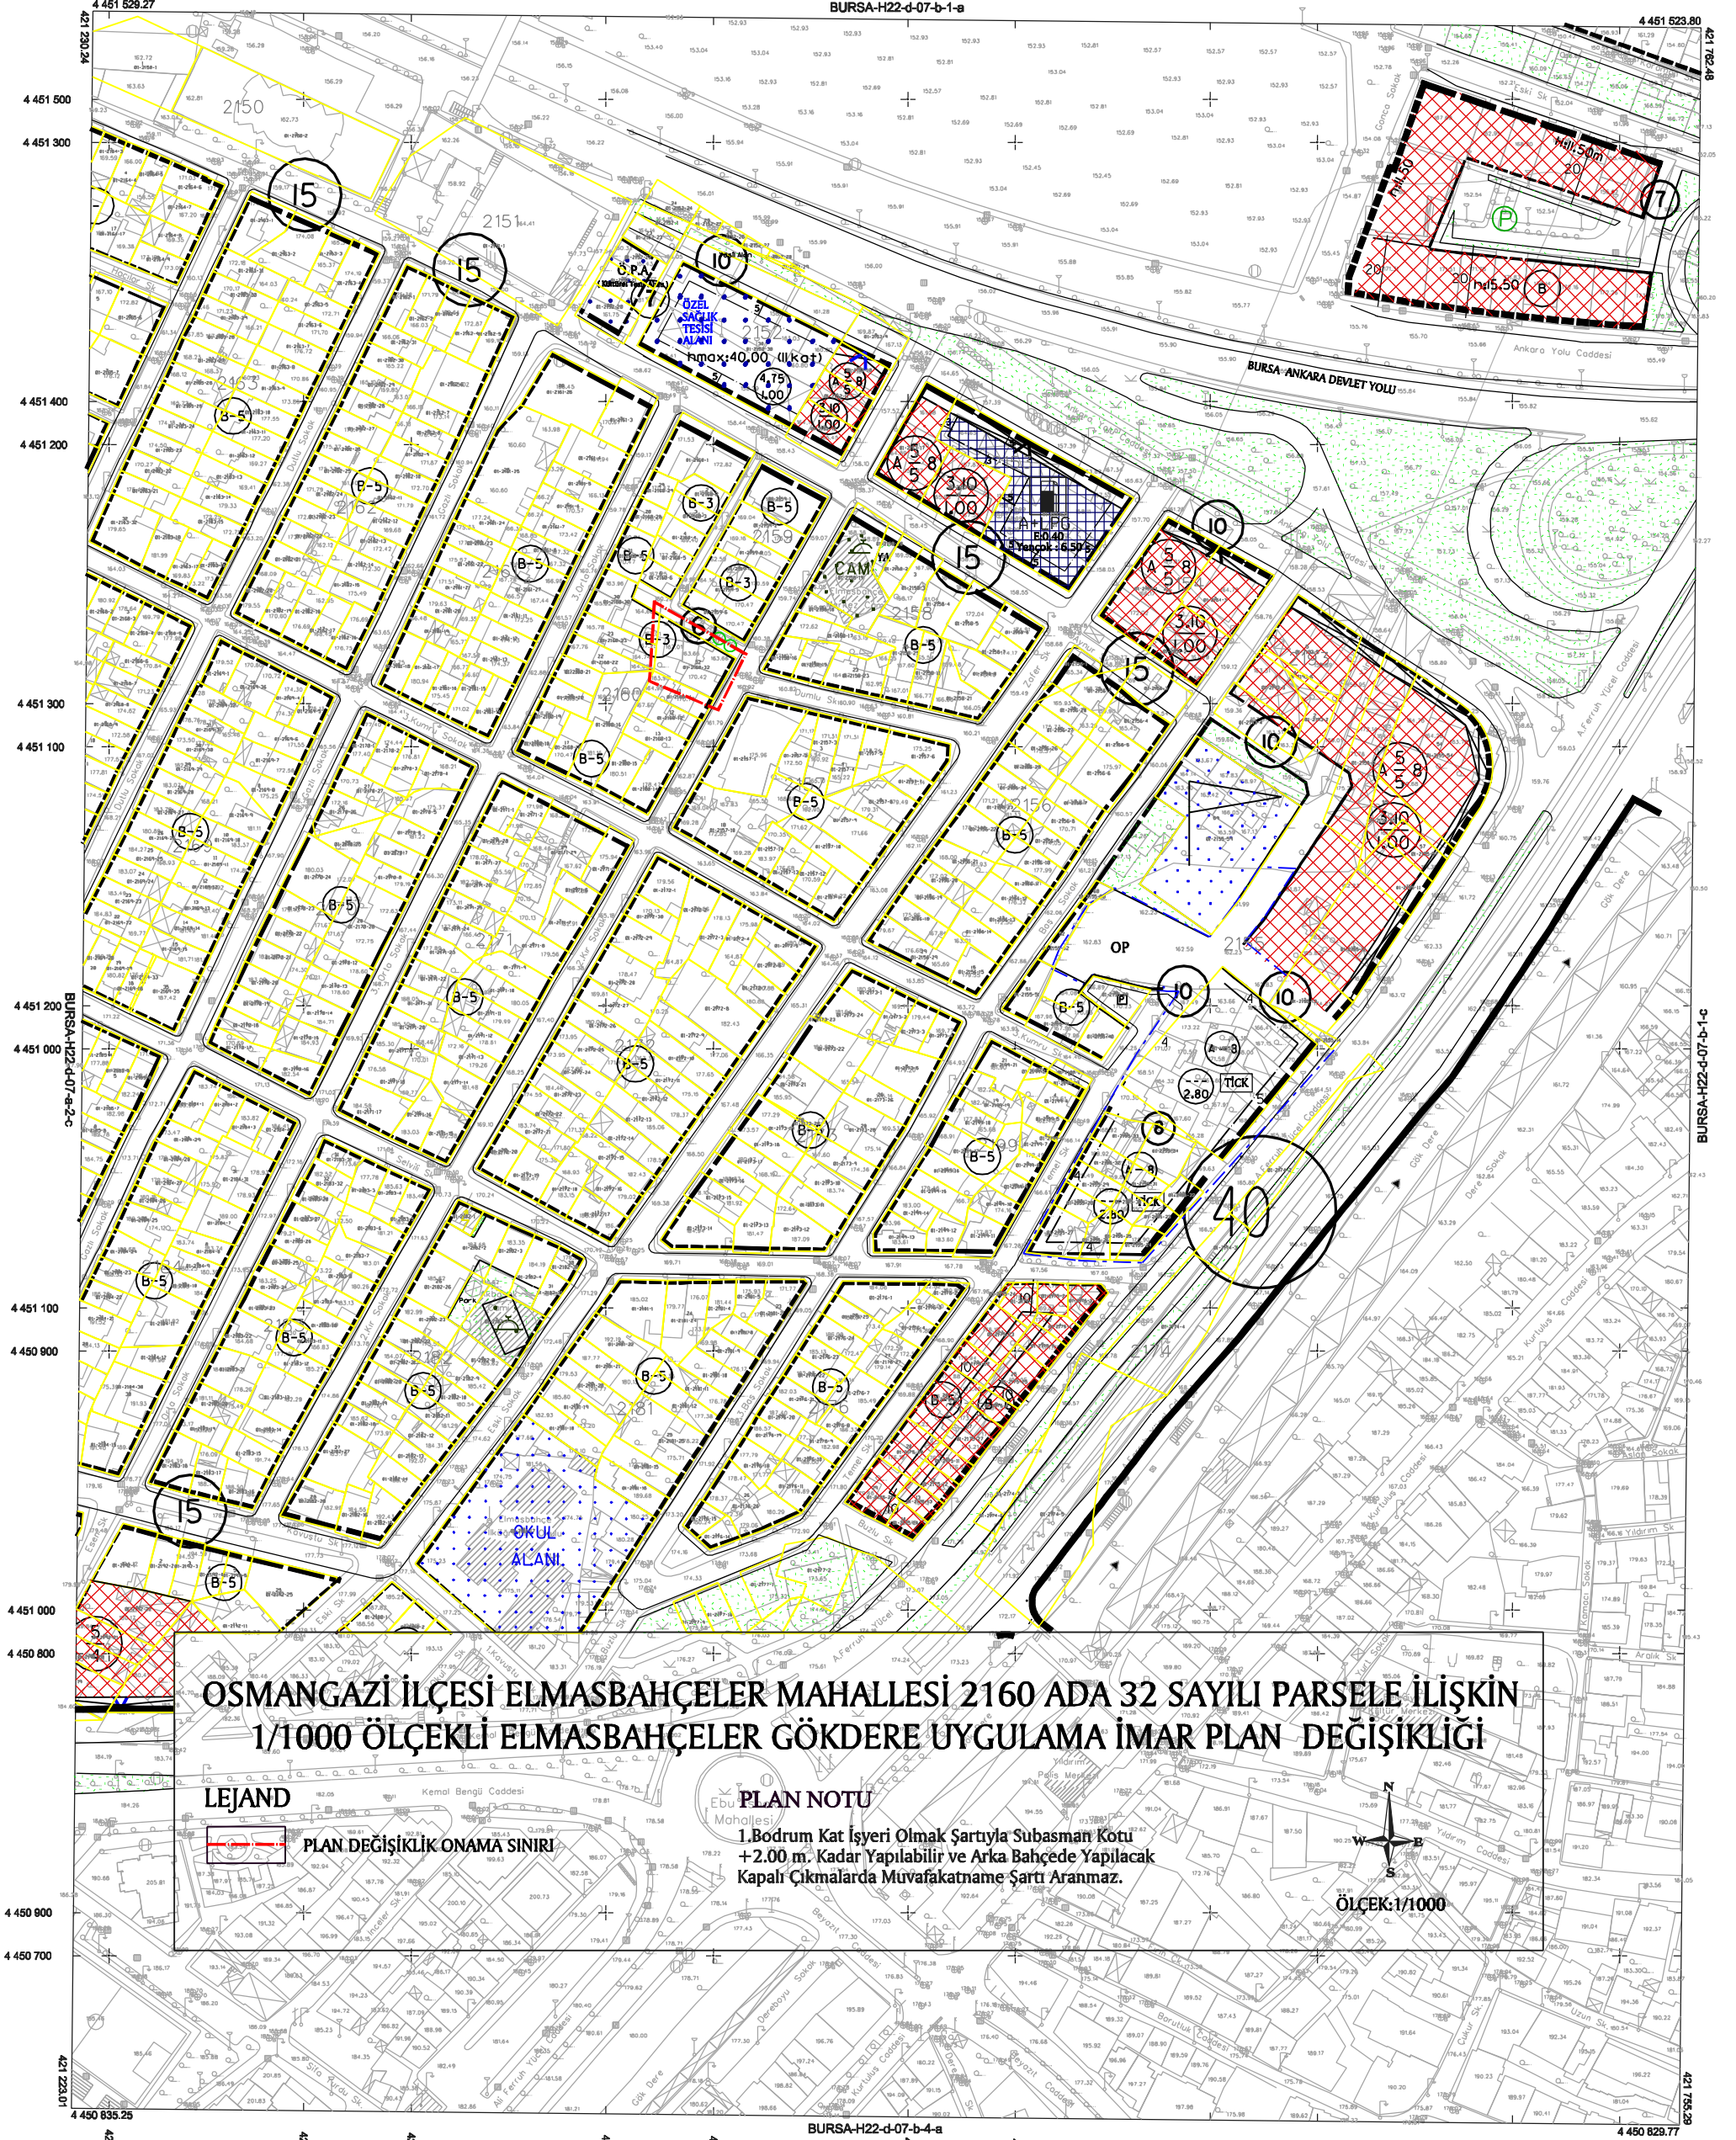

OSMANGAZİ İLÇESİ ELMASBAHÇELER MAHALLESİ 2160 ADA 32 SAYILI PARSELE İLİŞKİN 1/1000 ÖLÇEKLİ ELMASBAHÇELER GÖKDERE UYGULAMA İMAR PLAN DEĞİŞİKLİĞİ

LEJAND

PLAN DEĞİŞİKLİK ONAMA SINIRI

PLAN NOTU

1. Bodrum Kat İşyeri Olmak Şartıyla Subasman Kotu +2.00 m. Kadar Yapılabilir ve Arka Bahçede Yapılacak Kapalı Çıkmalarda Muvafakatname Şartı Aranmaz.

ÖLÇEK 1/1000

1:1000

Bakanlık arası 15 Temmuz 2005 tarihli "Büyük Ölçekli Harita ve Harita Bilgileri Üretim Yönetmeliği" ne uygun olarak fotogrametrik yöntemle üretilen bu haritanın yapımında :

ONAY

...../2010

Recep ALTEPE
Büyükşehir Belediye Başkanı

YÜKLENCİ FIRMA
Mescioğlu Müh. Müh. A.Ş.

KONTROL

İNCELEME

Hasan Yagar ARKAYIN
Proje Müdürü


Prof. Dr. Şenol KUŞÇU
Mühür-İmza Müh. Fak.

Murat SANCAK
Kontrol Müh.

Murat KARAOĞLU
Harita Kam. Şb. Md.

Mehmet Salt AYIK
Emlak-İstimalat Daire Başkanı

İsmail Hakkı ÇETİNAVCI
BÜSKİ Genel Müdürü

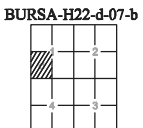

BURSA-H22-d-07-b

Temmuz 2009 tarihli 10 cm yer ölçekli harita sayısal

kamera görüntülerinden üretilmiştir.

Eş Yüklülük eğrileri arası 1 m.'dir.

Yapılar ancak çizimleri ile gösterilmiştir.

İTFRF96 Koordinat sisteminde 2005.0 Epejunda üretilmiştir.

Dönüşüm parametreleri kullanılarak Detum ED-50'ye dönüştürülmüştür.

DÖNÜŞÜM:

ED-50'den İTFRF 96'ya Dönüşüm İçin:

XITRF= tx + a Xed50 - b Yed50

YITRF= ty + a Yed50 + b Xed50

a= 0.9999999944

b= 0.00000151151

tx= -156.13668830282

ty= -39.531199983641

İTFRF 96'dan ED-50'ye Dönüşüm İçin:

XED-50= tx + a XitrF - b YitrF

YED-50= ty + a YitrF + b XitrF

a= 1.000005090514

b= -0.00000151151

tx= 156.13668830282

ty= 39.531199983641