

BURSA İLİ, NİLÜFER İLÇESİ, ODUNLUK MAHALLESİ,  
252 ADA, 8, 49, 50, 51, 52 PARSELLERE  
İLİŞKİN 1/5000 ÖLÇEKLİ NİLÜFER NAZIM  
İMAR PLANI DEĞİŞİKLİĞİ



H21C05C H22D01D  
ÖLÇEK: 1/5000

Dosya No:  
PİN: Bursa Büyükşehir Belediyesi'ne  
ilgili olarak, ilgili ilçe sınırları  
içerisinde, ilgili ilçe sınırları  
içerisinde, ilgili ilçe sınırları

#### LEJAND

PLAN DEĞİŞİKLİĞİ ONAMA SINIRI

- TİCARET + TURİZM ALANI  
BELEDİYE HİZMET ALANI  
ÖZEL SOSYAL TESİS ALANI  
PARK VE DİNLENME ALANI

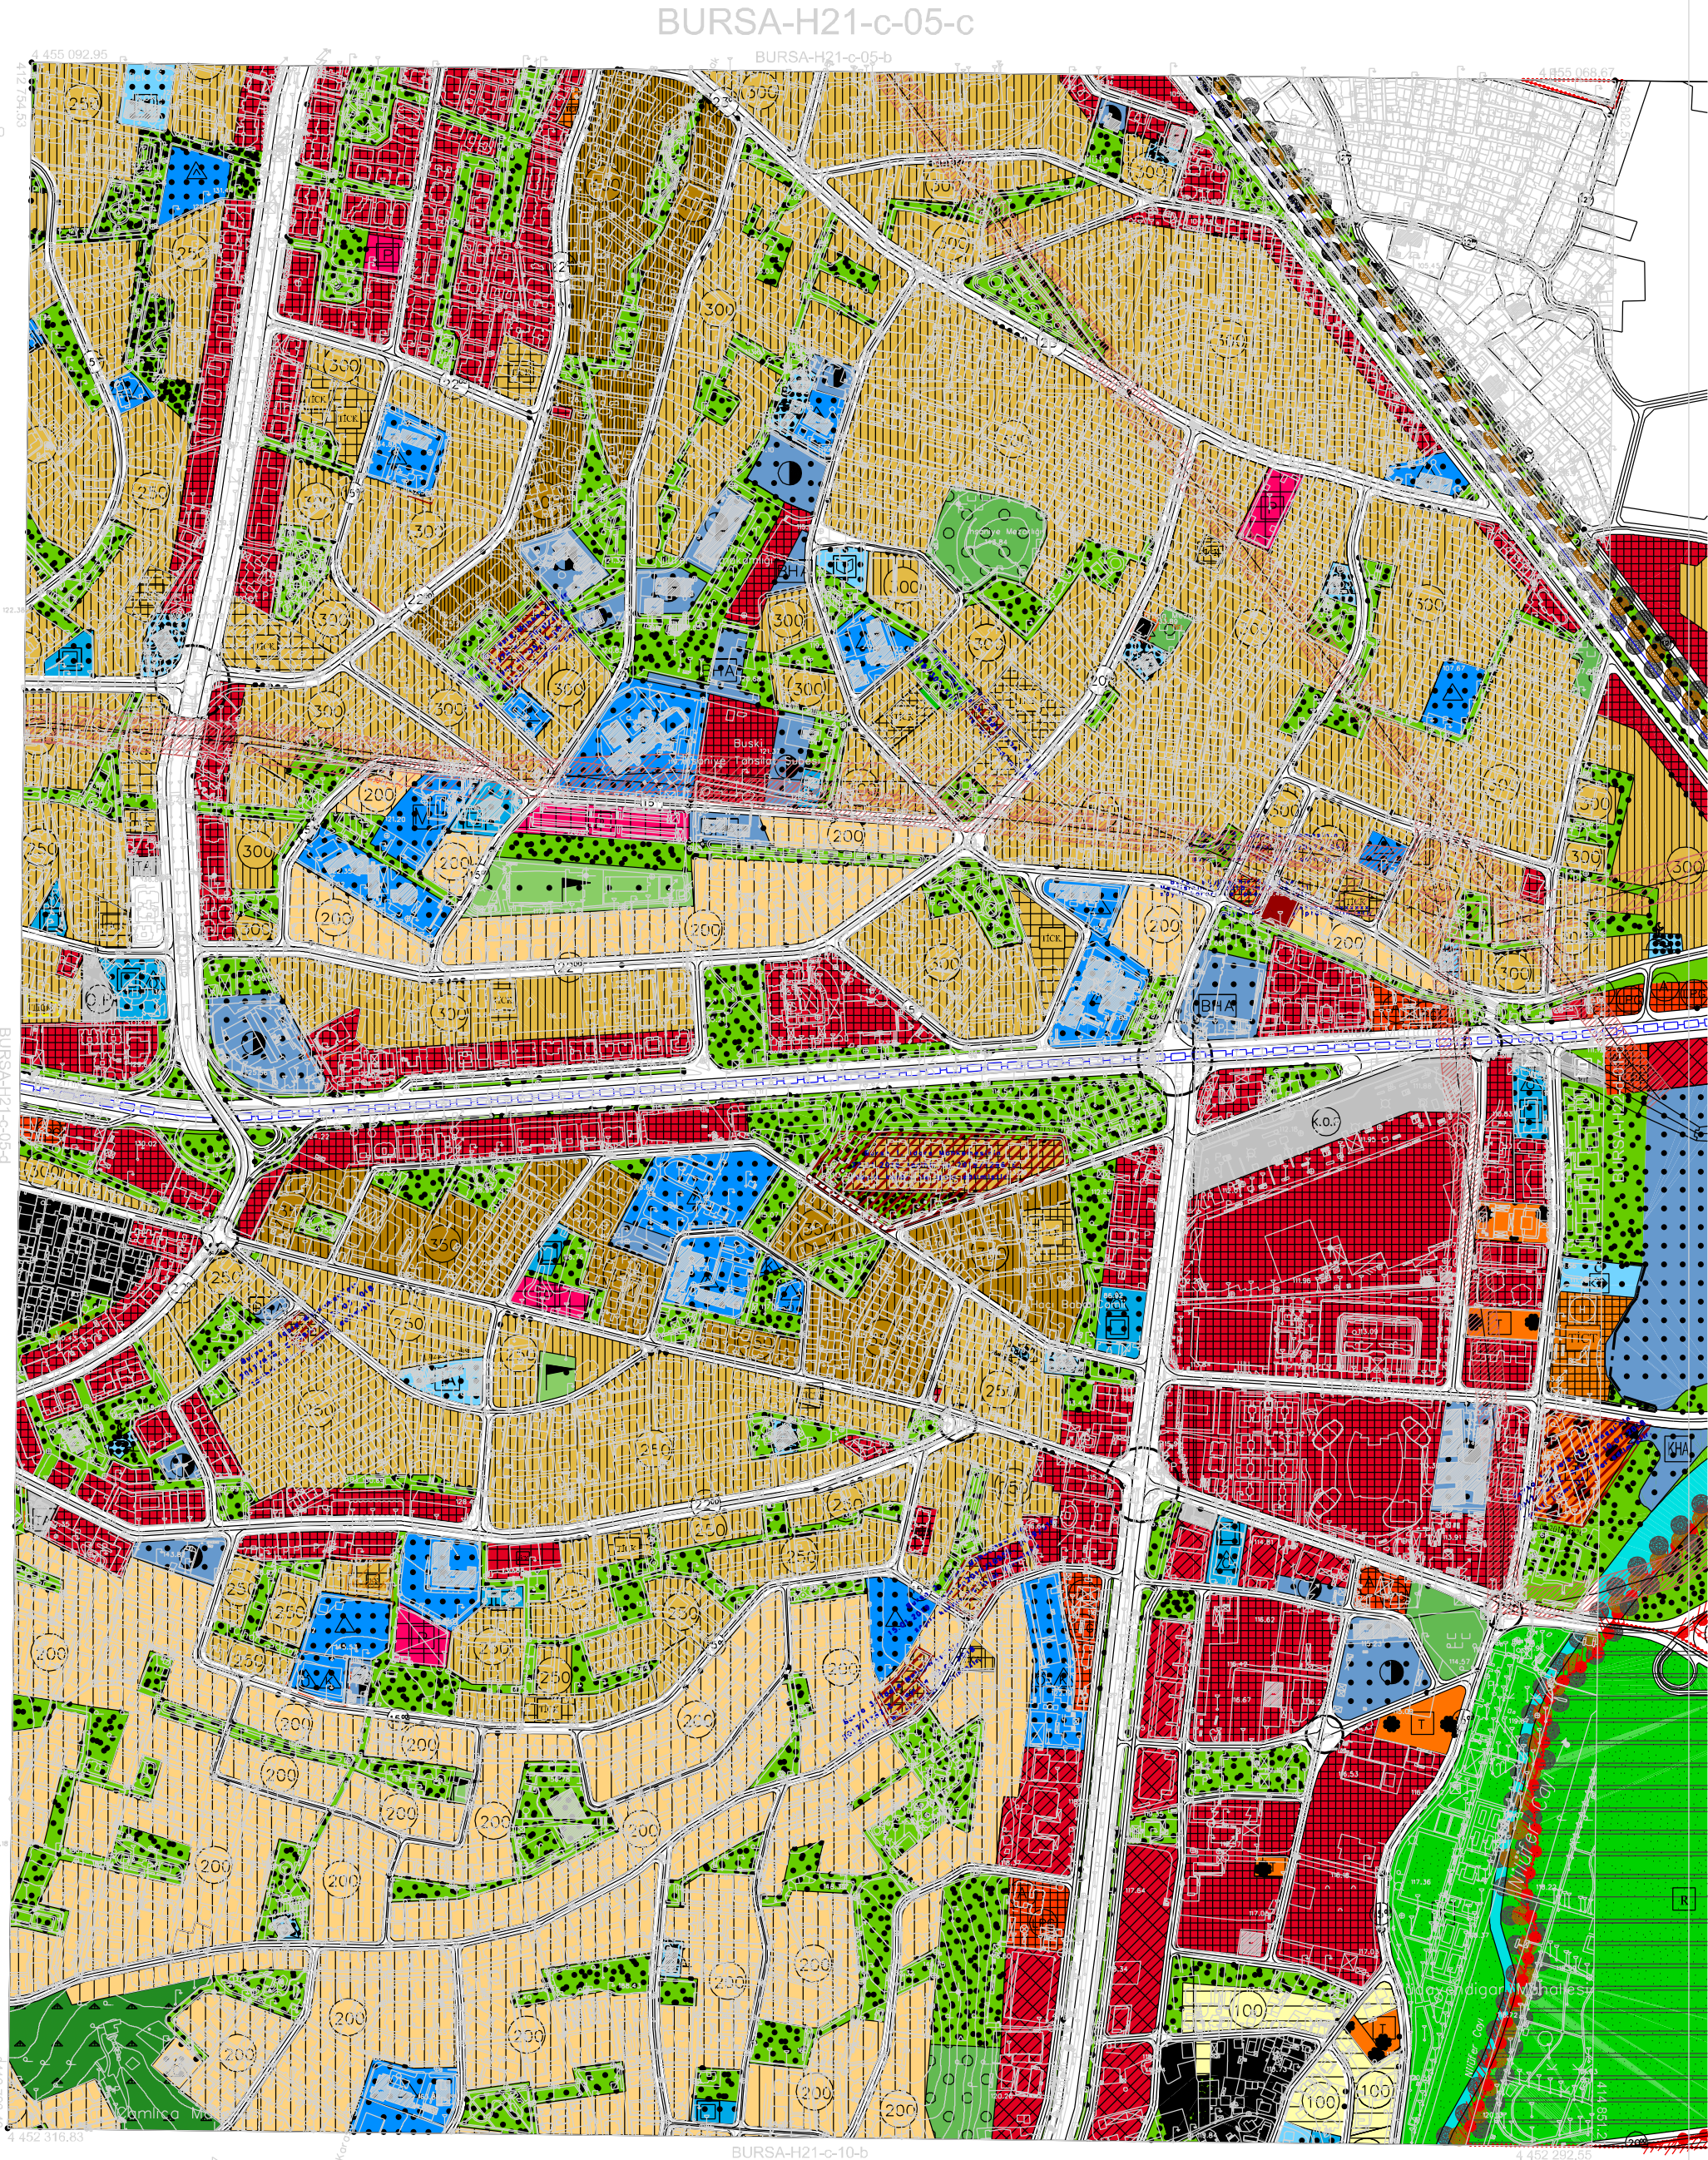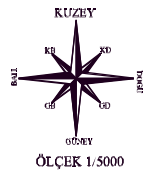





This document was created with the Win2PDF "print to PDF" printer available at  
<http://www.win2pdf.com>

This version of Win2PDF 10 is for evaluation and non-commercial use only.

This page will not be added after purchasing Win2PDF.

<http://www.win2pdf.com/purchase/>