

BURSA-H21-c-02-b-3-a


BURSA-H21-c-02-b-2-d

BURSA İLİ, NİLÜFER İLÇESİ, GÖRÜKLE MAHALLESİ, 5269 ADA
2 VE 3 PARSELE İLİŞKİN 1/1000 ÖLÇEKLİ
UYGULAMA İMAR PLAN DEĞİŞİKLİĞİ


GÖSTERİM



ÖLÇEK: 1/1000

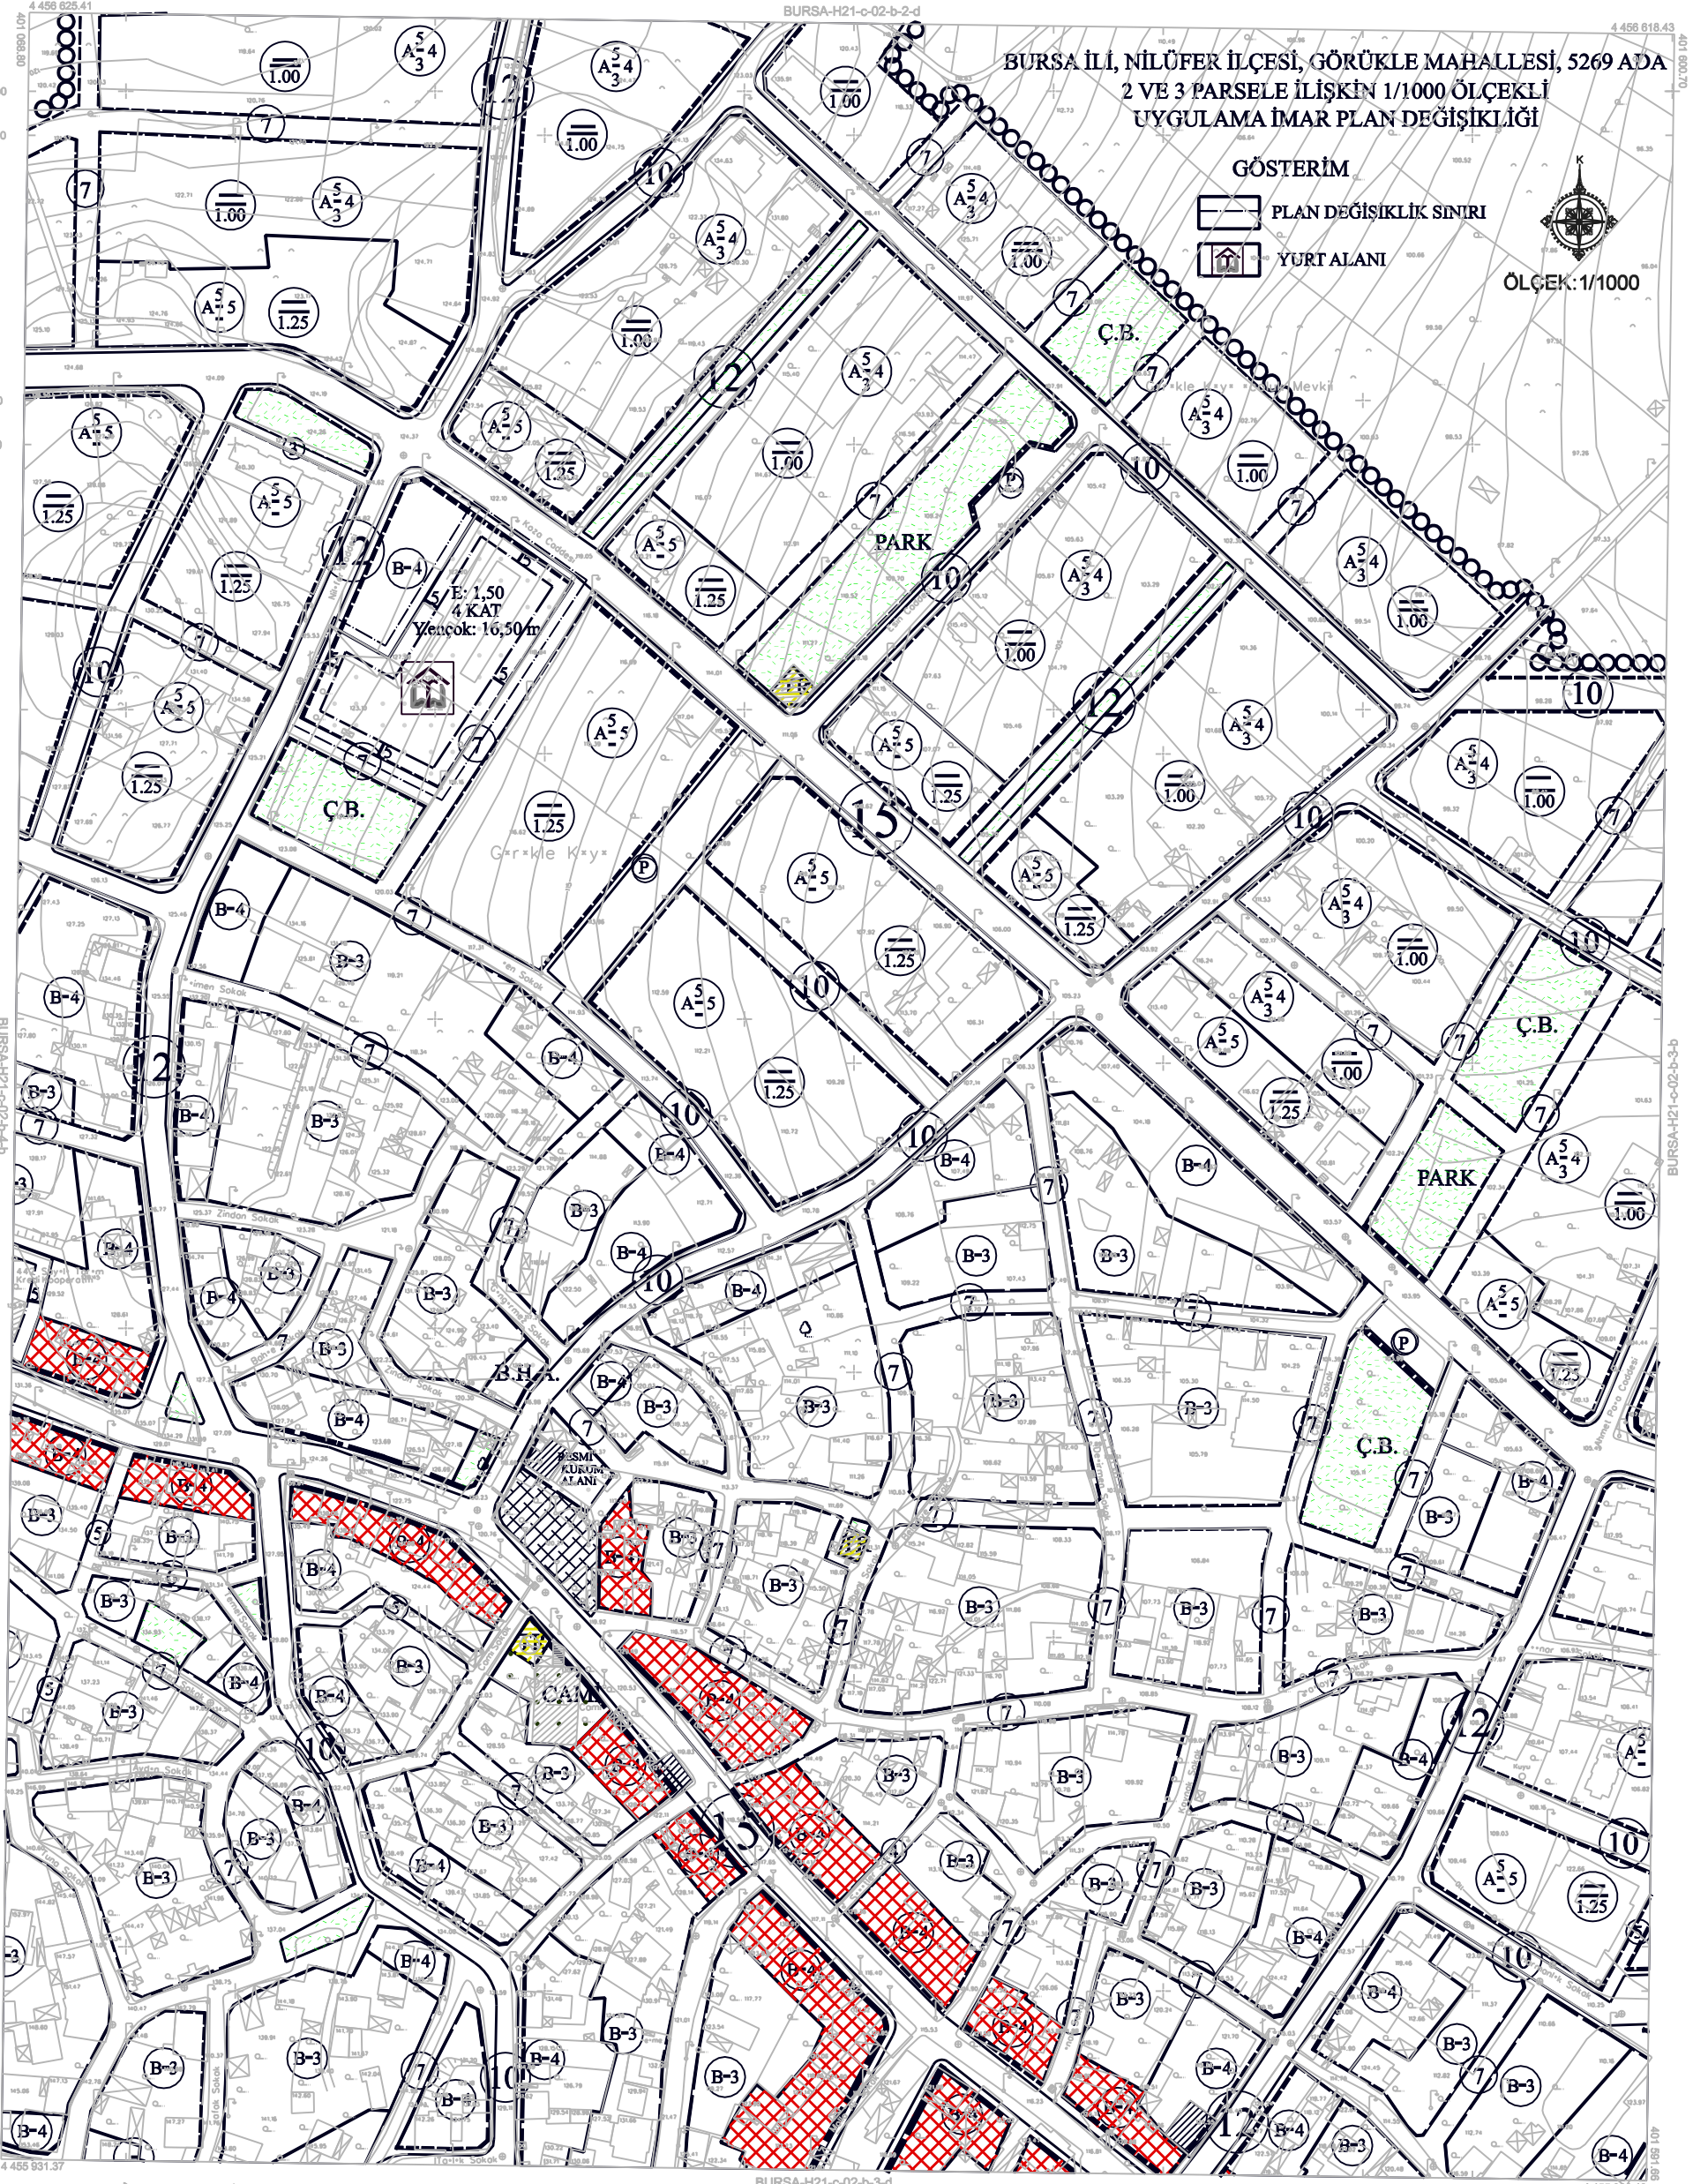

BURSA-H21-c-02-b

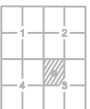

• Temmuz 2009 tarihli 10 cm yer ölçeğinde arazi fotoğrafları kullanılarak hazırlanmıştır.
• Eş Yüzeçlik eğimleri 1 m.' dir.
• Yapılar sapak çizimleri ile gösterilmiştir.
• ITRF96 Koordinat sisteminde 2005.0 Projeye göre oluşturulmuştur.
• Dönüşüm parametreleri kullanılarak Datum ED-50'ye dönüştürülmüştür.

DÖNÜŞÜM:

ED-50'den ITRF 96'ya Dönüşüm İçin:

XITRF = tx + a Xed50 - b Yed50
YITRF = ty + a Yed50 + b Xed50
a = 0.9999934944
b = 0.00000151151
tx = 156.136688330282
ty = -39.531199983641

ITRF 96'dan ED-50'ye Dönüşüm İçin:

XED-50 = tx + a Xitr + b Yitr
YED-50 = ty + a Yitr + b Xitr
a = 1.000006505614
b = -0.00000151151
tx = 156.136688330282
ty = -39.531199983641

YÜKLENCİ FIRMA
Mescioğlu Müh. Müh. A.Ş.Hasan Yaşar ARKAYIN
Proje Müdürü

1:1000

Bakanlıklar arası 15 Temmuz 2005 tarihli "Büyük Ölçekli Harita ve Harita Bilgileri Üretim Yönetmeliği" ne uygun olarak fotogrametrik yöntemle çizimden bu haritanın yapılması :

ONAY

.../.../2010

Recep ALTİPE
Büyükşehir Belediye Başkanı

KONTROL

İNCELEME

Sibel AKKAR
Kontrol Müh.Murat KARAOĞLU
Harita Kam. Şb. Md.Mehmet Sait AYIK
Emlak-İstisnak Daire Başkanıİsmail Hakkı ÇETİNAVCI
BÜSKİ Genel Müdürü