

BURSA-H22-d-07-a-1-c

BURSA-H22-d-07-a-1-b

4 451 540.51

420 063.77

4 451 500

4 451 300

4 451 400

4 451 200

4 451 300

4 451 100

4 451 200

4 451 000

4 451 100


4 450 900

4 451 000

4 450 800


4 450 900

4 450 700

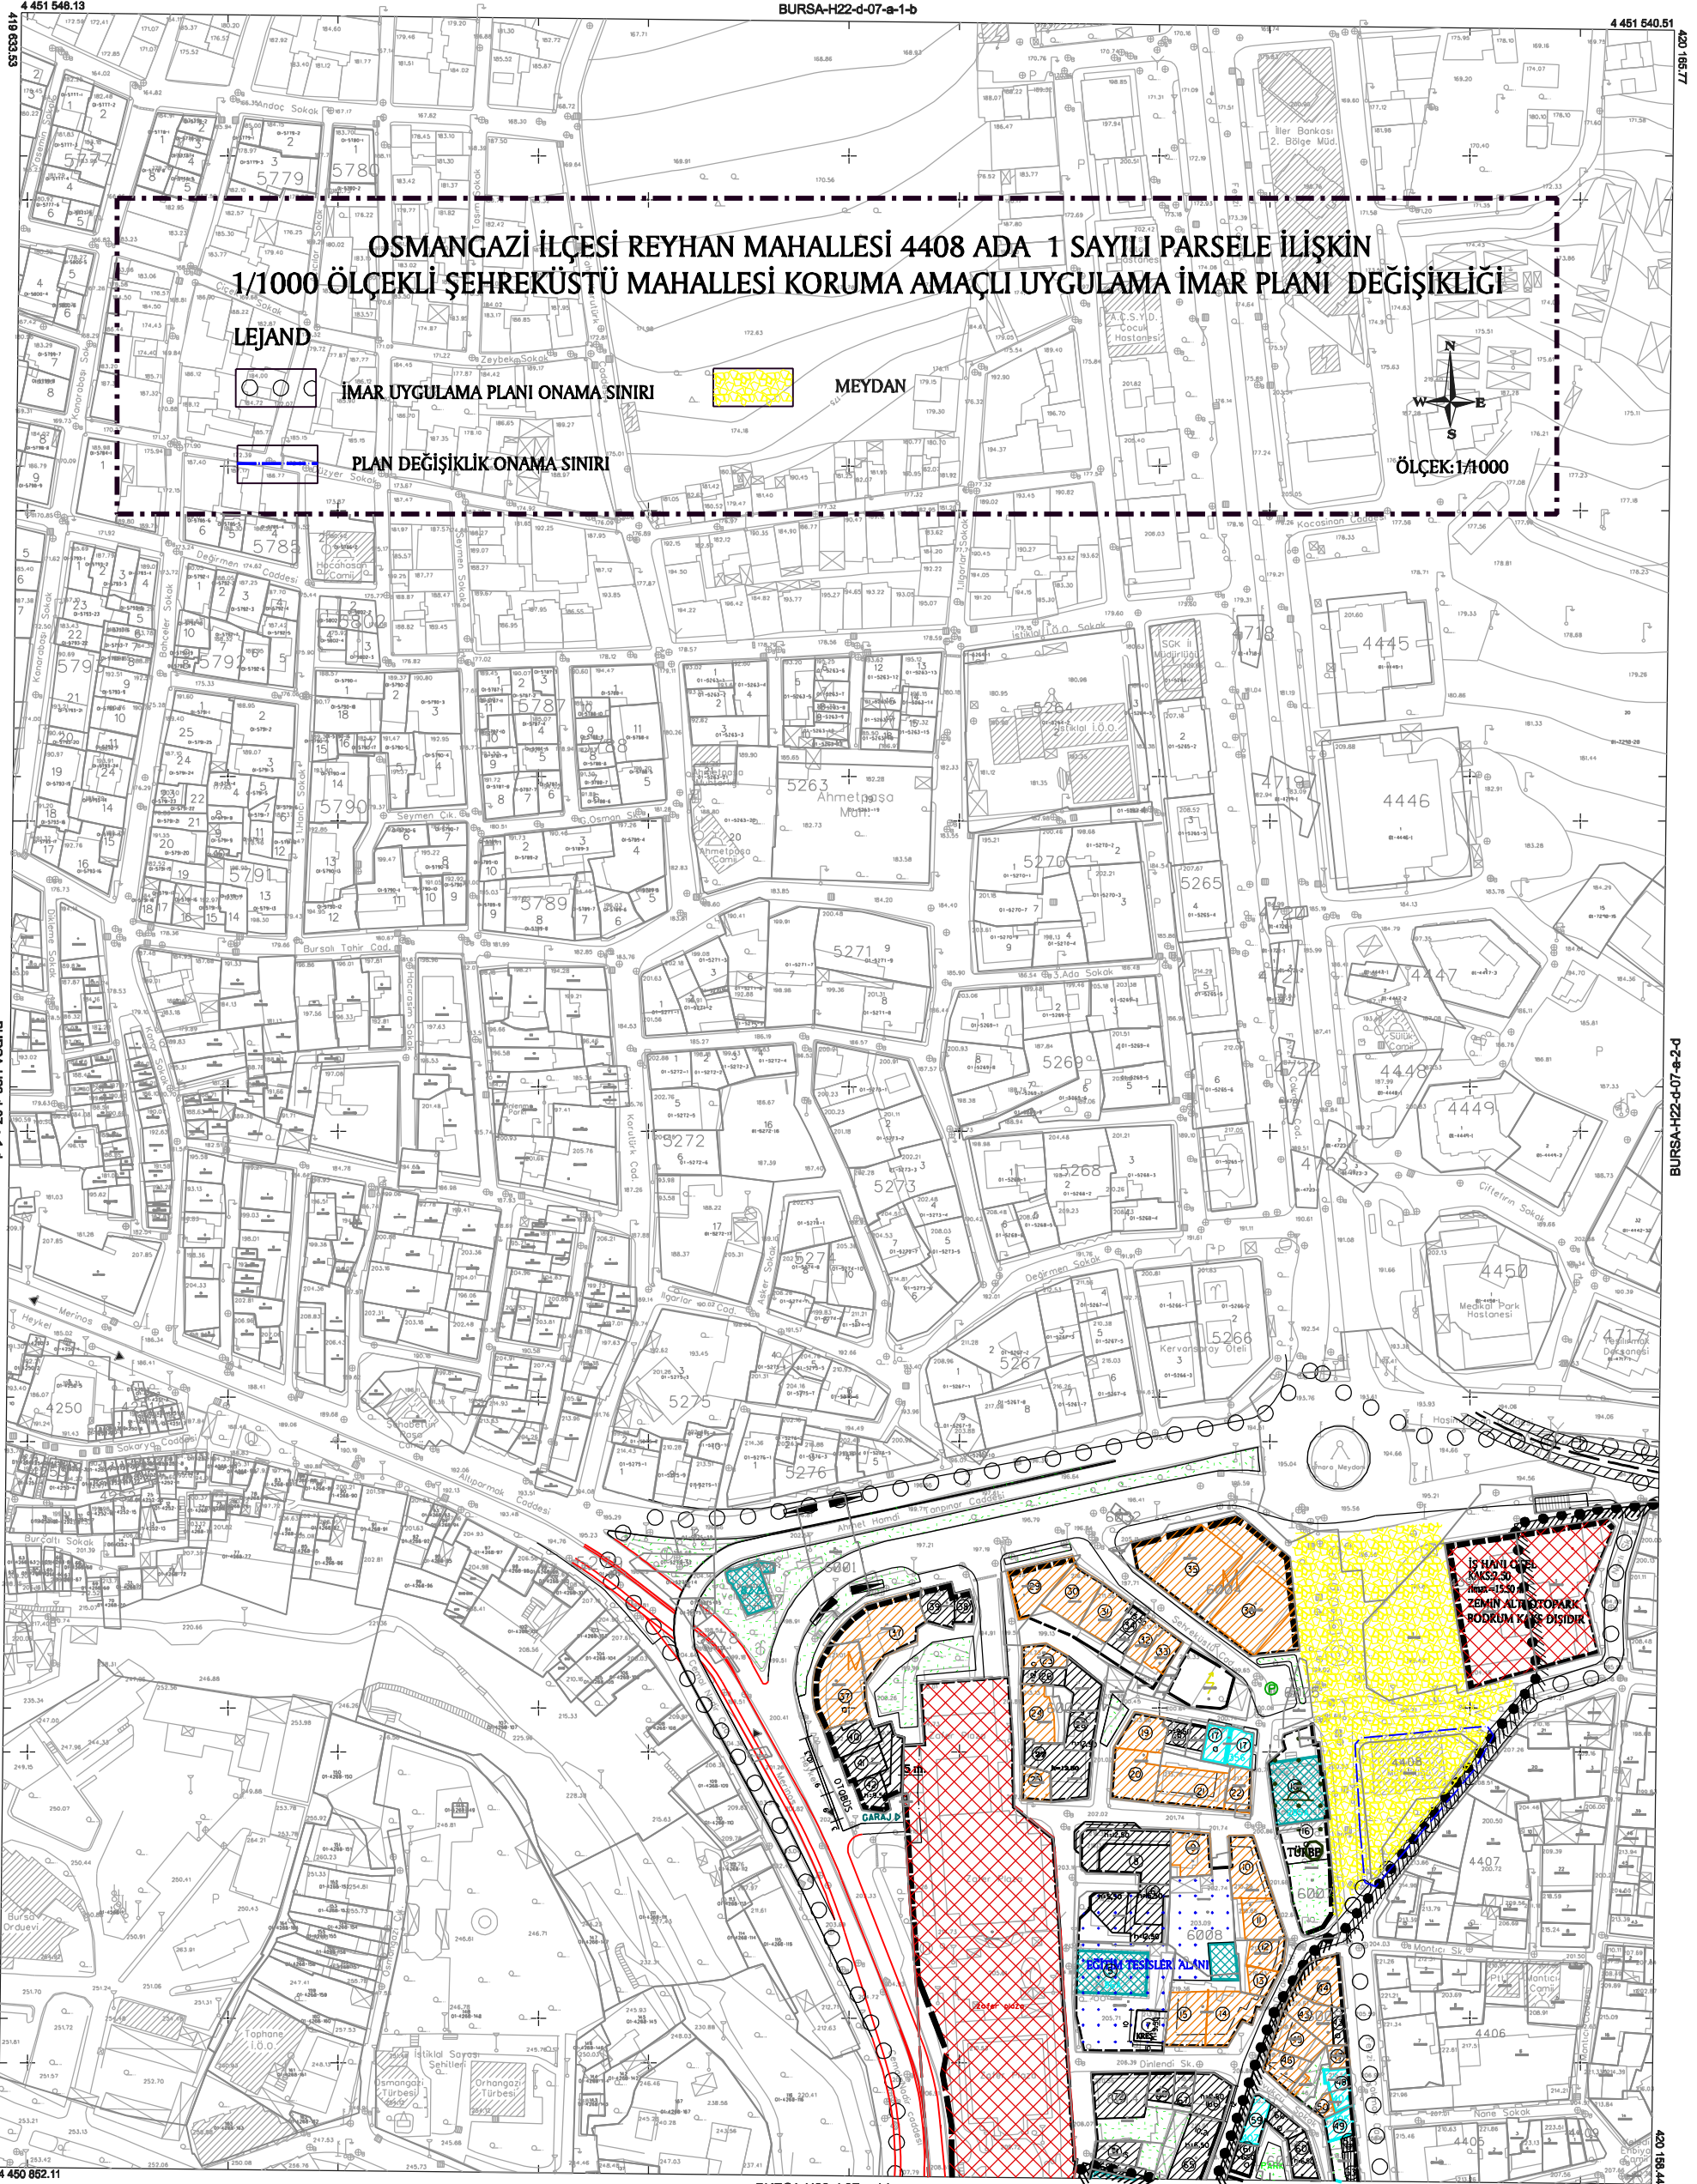

P-2-B-07-P-224-BURSA

420 063.44

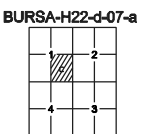

BURSA-H22-d-07-a

ED-50 KOORDİNAT SİSTEMİ

İTRF KOORDİNAT SİSTEMİ

. Temmuz 2009 tarihli 10 cm yer ölçeğinde analitik sayısal

kamera görüntülerinden üretilmiştir.

. Eş Yükseklik eğrileri arası 1 m.'dir.

. Yapılar sapak çizgileri ile gösterilmiştir.

. İTRF96 Koordinat sisteminde 2005.0 Eşipünde üretilmiştir.

Dönüştürme parametreleri kullanılarak Datum ED-50'ye dönüştürülmüştür.

DÖNÜŞÜM:

ED-50'den İTRF 96'ya Dönüştürme İçin:

XITRF= tx + a Xed50 - b Yed50

YITRF= ty + a Yed50 + b Xed50

a= 0.0000000044

b= -0.0000015151

tx= -156.13668830282

ty= -39.53119983641

İTRF 96'dan ED-50'ye Dönüştürme İçin:

XED50= tx + a XitrF - b YitrF

YED50= ty + a YitrF + b XitrF

a= 1.000000000044

b= -0.0000015151

tx= 156.13668830282

ty= 39.53119983641

YÜKLENİCİ FİRMA

Mesicoglu Müh. Mtd. A.Ş.

Hasan Yagar ARKAYIN

Proje Müdürü

KONTROL

Prof. Dr. Şenol KUŞÇU

Mühavir-ZKÜ Müh. Fak.

Murat SANCAK

Kontrol Müh.

Murat KARAOĞLU

Harita Kam. Şb. Md.

İNCELEME

Mehmet Seit AYIK

Emlak-İcmalık Daire Başkanı

İsmail Hakkı ÇETİNAVCI

BURSA Genel Müdürü

Recep ALTEPE

Büyükşehir Belediye Başkanı

1:1000

Bakanlık arası 15 Temmuz 2005 tarihli "Büyük Ölçekli Harita ve Harita Bilgileri Üretim Yönetmeliği" ne uygun olarak fotogrametrik yöntemle üretilen bu haritanın yapımında :

O N A Y

.../.../2010