



# BURSA-H21-b-15-d-4-d

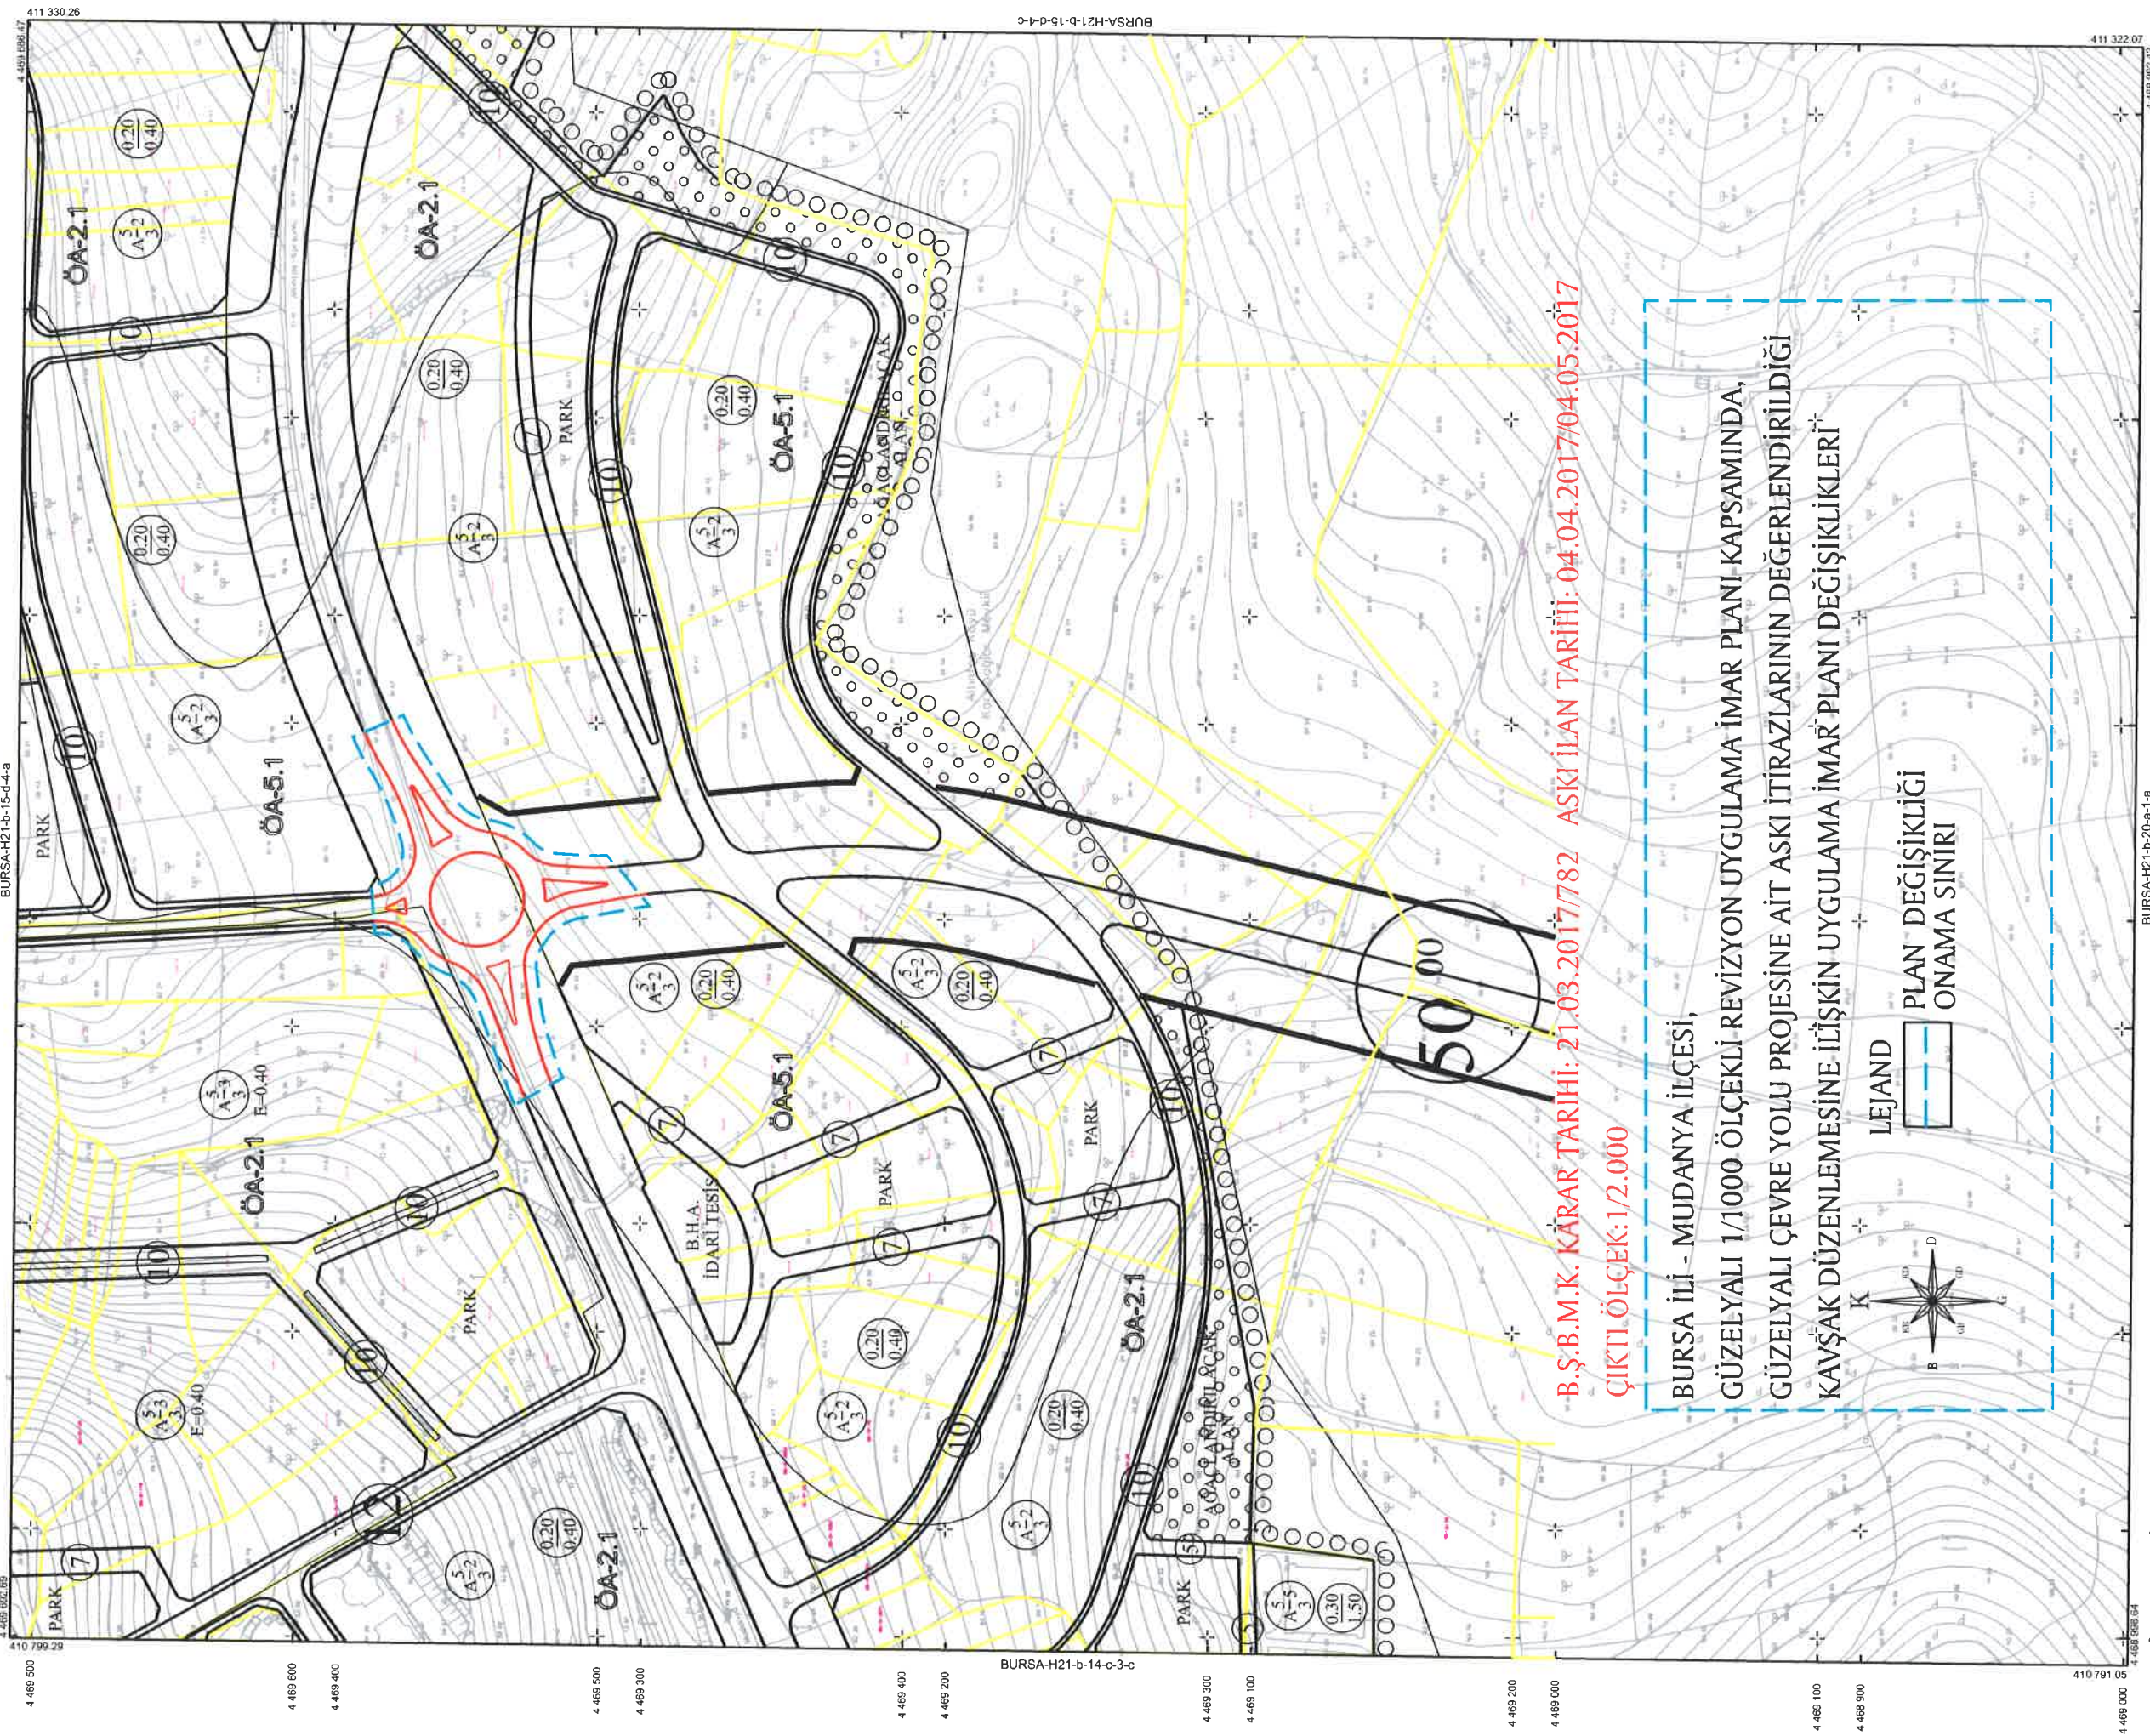

**B.Ş.B.M.K. KARAR TARİHİ: 21.03.2017 782 ASKI İLAN TARİHİ: 04.04.2017/04.05.2017**  
**ÇIKTI ÖLÇEK: 1/2.000**

**BURSA İLİ - MUDANYA İLÇESİ,**  
**GÜZELYALI 1/1000 ÖLÇEKLİ REVİZYON UYGULAMA İMAR PLANI KAPSAMINDA,**  
**GÜZELYALI ÇEVRE YOLU PROJESİNE AİT ASKI İTİRAZLARININ DEĞERLENDİRİLDİĞİ**  
**KAVŞAK DÜZENLEMESİNE İLİŞKİN UYGULAMA İMAR PLANI DEĞİŞİKLİKLERİ**

**LEJAND**  
  
**PLAN DEĞİŞİKLİĞİ**  
**ONAMA SINIRI**

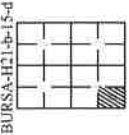

1:1000

Tema 2009 tarihli 10 un yarı örnekleme tarihli sayısal  
harita gösterilmeden alınmıştır.  
Eş 1 ölçekli çizim 1 m. dir.  
Nispetiye sokağı ile gösterilmiştir.  
İTİP-96 Koordinat sisteminde 2005/0 Epeğinde belirtilmiştir.  
Dönüşüm parametreleri kullanılarak Datum ED-50'ye dönüştürülmüştür.

**DONÜŞÜM:**  
ED-50'den ITRF'ye ya da Tersine Yön:  
XITRF = x + a Xed0 + b Yed0  
YITRF = y + a Xed0 + b Yed0  
b = 0.0000015151  
a = 156.1366633024  
y = -39.53119993641

**+** HİSSE KORDİNAT SİSTEMİ  
**+** İTİF KORDİNAT SİSTEMİ

**MÜHÜRLEME FİRMA**  
Mecidiyeköy Müh. Müh. A.Ş.  
Hüseyin Yılmaz ARKAYIN  
Proje Müdürü

**KONTROL**  
Prof. Dr. Sema KILIÇLI  
Mühür ve ZARF Müh. Fak.

**İNCELEME**  
H. Sedat BULUT  
Kontrol Müh.  
Mehmet Sami AYIK  
Emlak-Jemlak Daire Başkanı  
MUSTAFA KARAOĞLU  
Harita Kam. Şb. Md.  
Bursa ÇEVRE VE İKLİM BAKANLIĞI

**D.N.A.Y.**  
1/2010  
Resmi ALTPPE  
Bursa Büyükşehir Belediye Başkanı