


BURSA-H21-b-14-c-4-c

BURSA-H21-b-14-c-4-b

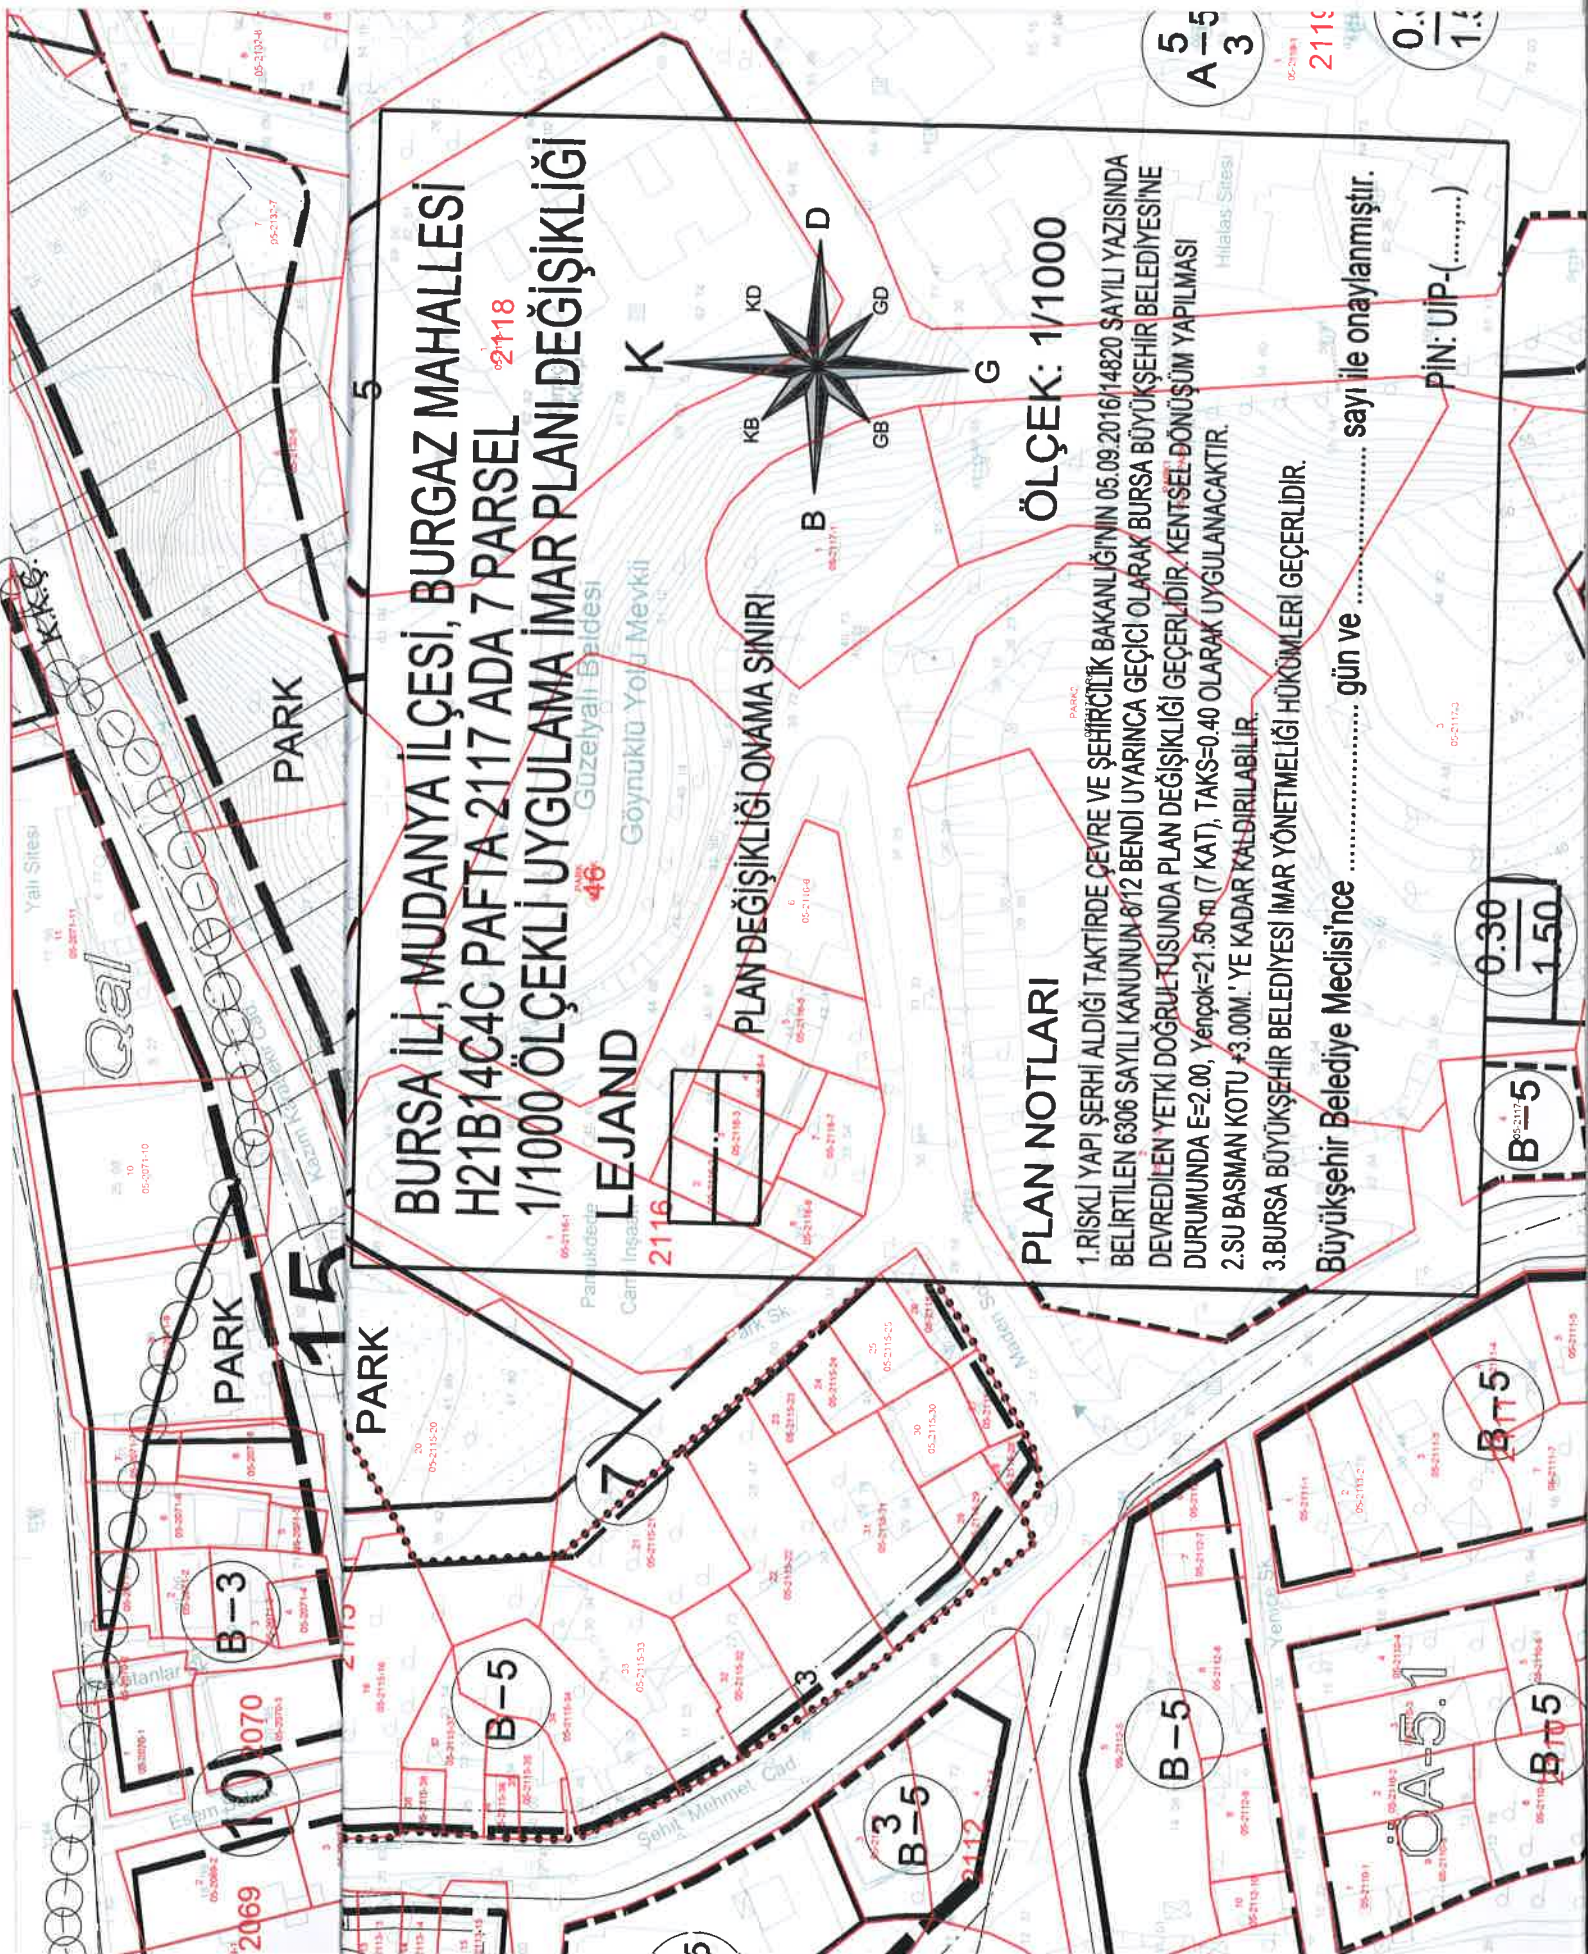

BURSA İLİ, MUDANYA İLÇESİ, BURGAZ MAHALLESİ
H21B14C4C PAFTA 2117 ADA 7 PARSEL 2118
1/1000 ÖLÇEKLİ UYGULAMA İMAR PLANI DEĞİŞİKLİĞİ

LEJAND



PLAN DEĞİŞİKLİĞİ ONAMA SINIRI

PLAN NOTLARI

ÖLÇEK: 1/1000

1. RİSKLİ YAPI ŞERHİ ALDIĞI TAKTİRDE ÇEVRE VE ŞEHİRCİLİK BAKANLIĞININ 05.09.2016/14820 SAYILI YAZISINDA BELİRTİLEN 6306 SAYILI KANUNUN 8/12 BENDİ UYARINCA GEÇİCİ OLARAK BURSA BÜYÜKŞEHİR BELEDİYESİNE DEVREDİLEN YETKİ DOĞRULTUSUNDA PLAN DEĞİŞİKLİĞİ GEÇERLİDİR. KENTSEL DÖNÜŞÜM YAPILMASI DURUMUNDA E=2.00, YERÇOK=21.50' (7 KAT), TAKS=0.40 OLARAK UYGULANACAKTIR.
2. SU BASMAN KOTU +3.00M.' YE KADAR KALDIRILABİLİR.
3. BURSA BÜYÜKŞEHİR BELEDİYESİ İMAR YÖNETMELİĞİ HÜKÜMLERİ GEÇERLİDİR.

Büyükşehir Belediye Meclisi'nce gün ve sayı ile onaylanmıştır.

PIN: UIP-(.....)

0.30
1.50

B-5

B-5

B-5

B-5

5
A-5
3

2118

0.30
1.50