

**BURSA İLİ, YILDIRIM İLÇESİ, DEĞİRMENLİKZİK MH.
H22D08A4B PAFTA, 3787 ADA 11 PARSELE AIT
1/1000 ÖLÇEKLİ UYGULAMA İMAR PLANI DEĞİŞİKLİĞİ**

GÖSTERİM

PLAN DEĞİŞİKLİĞİ ONAMA SINIRI


ÖLÇEK 1/1000

PLAN NOTU

1. RİSKLİ YAPI ŞERHİ ALDIĞI TAKRİDE ÇEVRE VE ŞEHİRCİLİK BAKANLIĞI'NIN 05.09.2016/14820 SAYILI YAZISINDA BELİRTİLEN 6306 SAYILI KANUNUN 6/42. BENDİ UYARINCA GEÇİCİ OLARAK BURSA BÜYÜKŞEHİR BELEDİYESİ'NE DEVREDİLEN YETKİ DOĞRULTUSUNDA PLAN DEĞİŞİKLİĞİ GEÇERLİDİR. KENTSEL DÖNÜŞÜM YAPILMASTI DURUMUNDA E=2.00, Yençok=30.50 (10 KAT) OLARAK UYGULANACAKTIR.
2. EMSAL: 1847.12 M² ALAN İMAR PARSELE ÜZERİNDEN HESAPLANACAKTIR.
3. SU BASMAN KOTU +3.00 M. YE KADAR KALDIRILABİLİR.
4. BURSA BÜYÜKŞEHİR BELEDİYESİ İMAR YÖNETMELİĞİ HÜKÜMLERİ GEÇERLİDİR.

Büyükşehir Belediye Meclisi'ningün vesayılı kararı ile onaylanmıştır.

PİN NO:

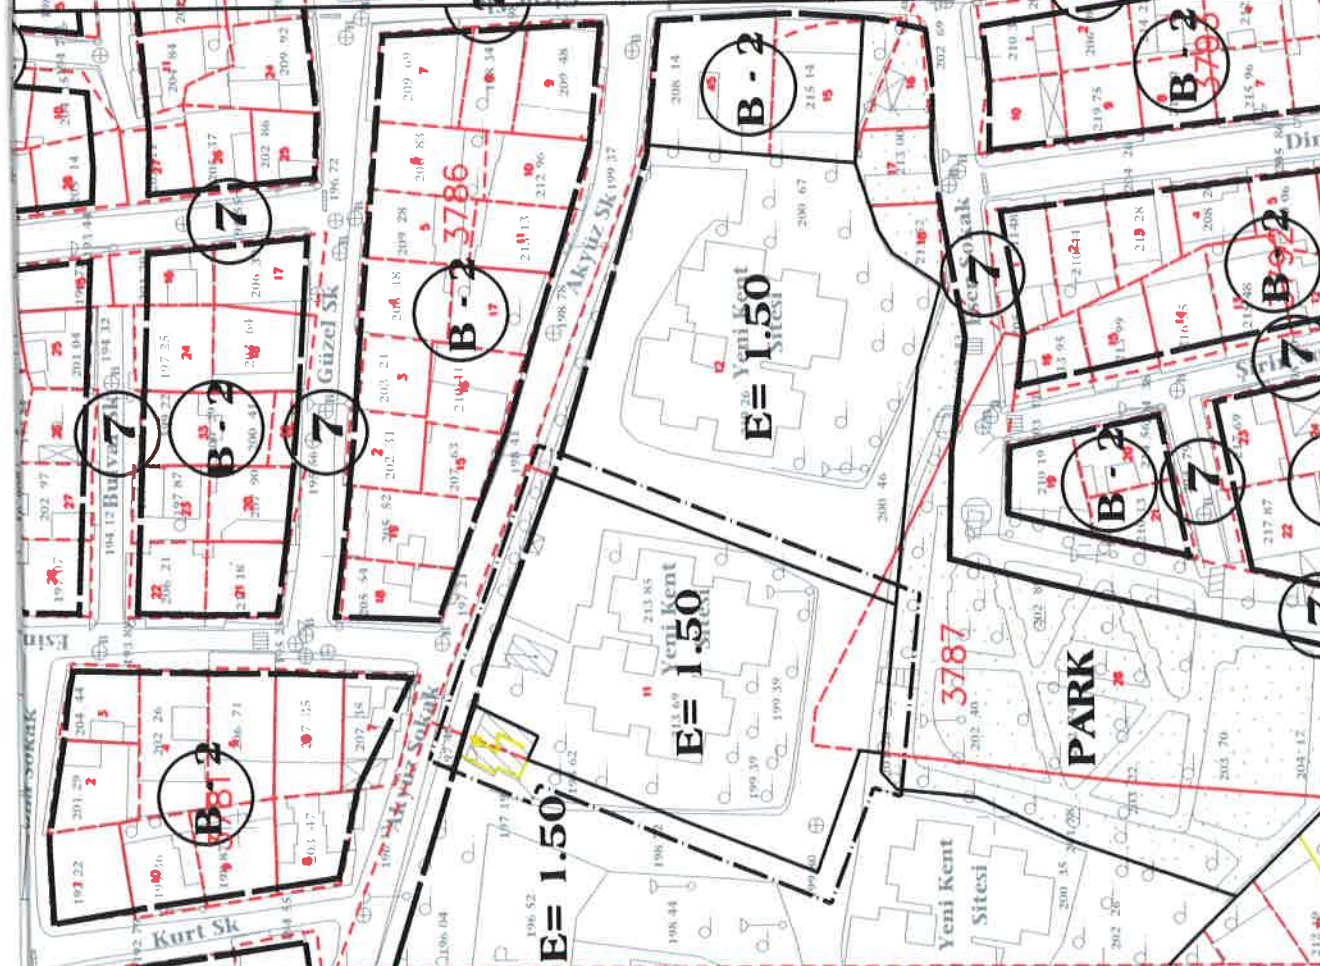

BURSA-H22-d-08-a-4-a