

BANDIRMA-H20-c-08-b

BANDIRMA-H20-c-03-c

BURSA İLİ, KARACABEY İLÇESİ ,ULUABAT MAHALLESİ
H20C 08B PAFTA 1864 PARSEL
1/5000 ÖLÇEKLİ NAZIM İMAR PLANI

LEJAND



Plan Onama Sınırı




Karayolu



Akaryakıt ve LPG Satış İstasyonu Alanı

PLAN NOTU

Onaylı 1/1000 Ölçekli Uygulama İmar Planına Göre Uygulama Yapılır

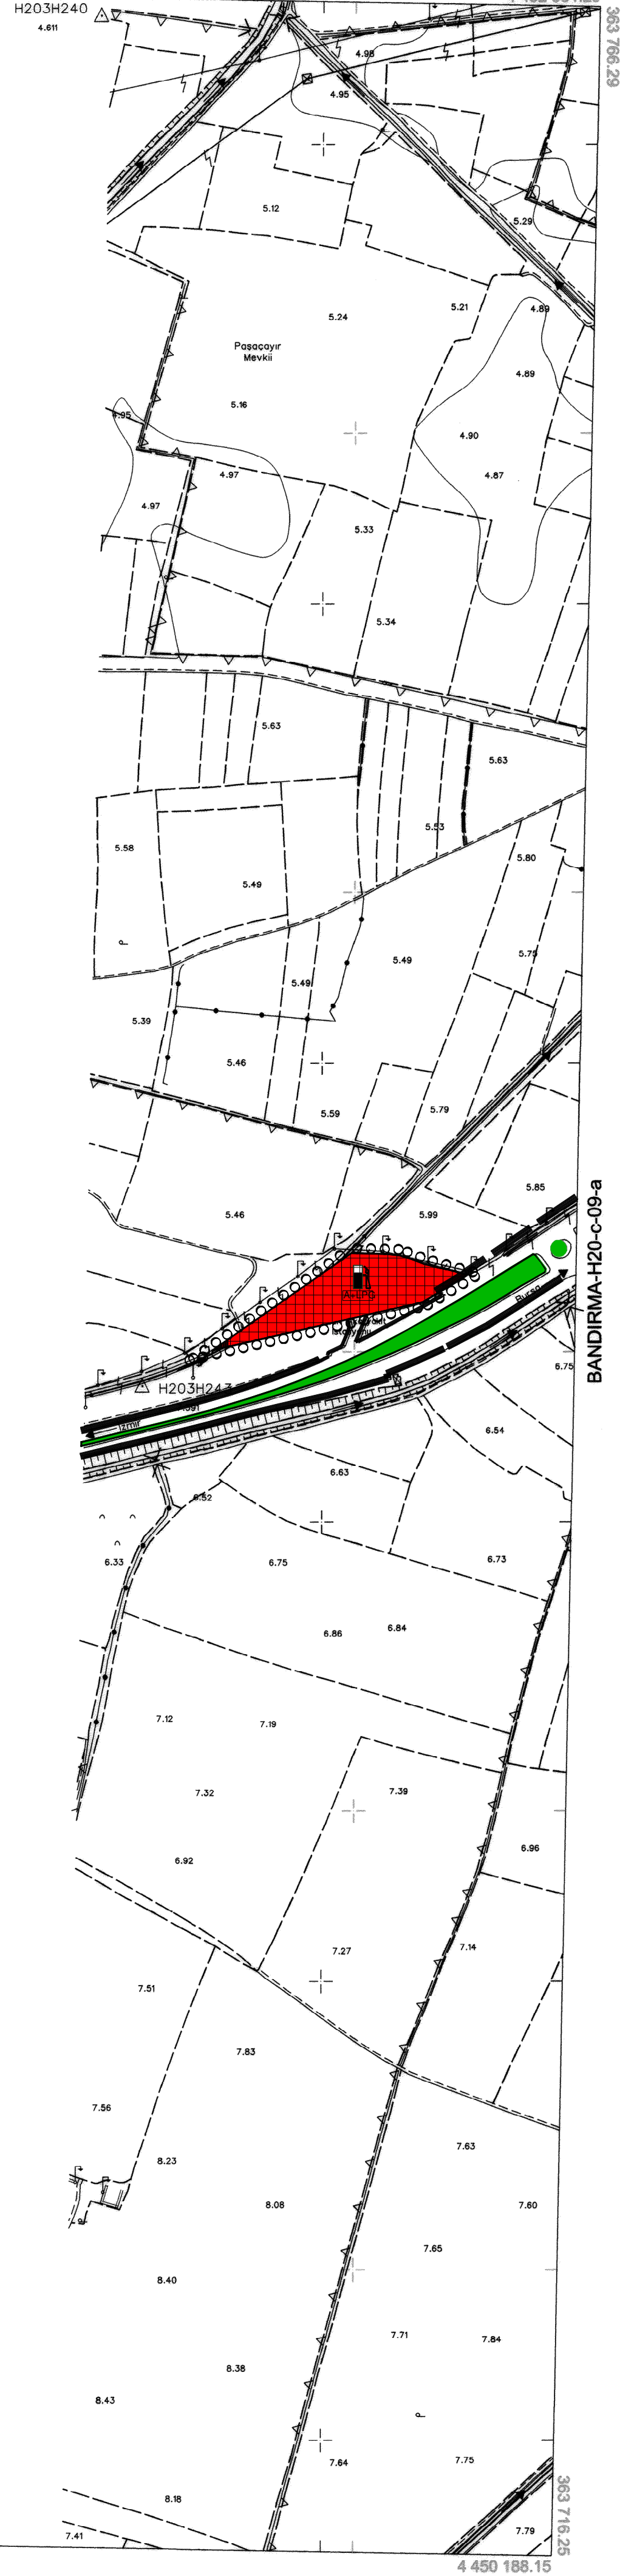

BANDIRMA-H20-c-08-c

1:5000

. Temmuz 2009 tarihli 10 cm yer ölçekleme acahki
sayısal kamera görüntülerinden ve 2013 yılında yapılan
bütünleme ve revizyon tespitlerinden üretilmiştir.

Eş Yükseklik eğrileri arası 5 m.' dir.

.Yapılar saçak çizgileri ile gösterilmiştir.

.ITRF96 Koordinat sisteminde 2005.0 Epeğinde üretilmiştir.

DÖNÜŞÜM:

ED-50' den ITRF 96' ya Dönüşüm İçin:

XITRF= tx + a Xed50 - b Yed50
YITRF= ty + a Yed50 + b Xed50
a= 0.999934944
b= 0.0000015151
tx= -156.13668830282
ty= -39.531199983641

ITRF 96' dan ED-50' ye Dönüşüm İçin:

XED-50 = tx + a XitrF - b YitrF
YED-50 = ty + a YitrF + b XitrF
a= 1.000006505614
b= -0.00000151151
tx= 156.13668830282
ty= 39.531199983641

YÜKLENİCİ FIRMA
Messioğlu Müh. Müh. A.Ş.

Hüseyin GÜLMEZ

Prof. Dr. Şenol Hakan KUTOĞLU

KONTROL

H.Serkan BULUT

Murat KARAOĞLU

Mehmet Sait AYIK

İsmail Hakkı ÇETİNAVCI

ONAY
11/11/2013
Recep ALTEPE
Büyükşehir Belediye Başkanı

01				
06	08			
11	C			
16				
21	22	23	24	25

ED-50 KOORDİNAT SİSTEMİ

ITRF KOORDİNAT SİSTEMİ