


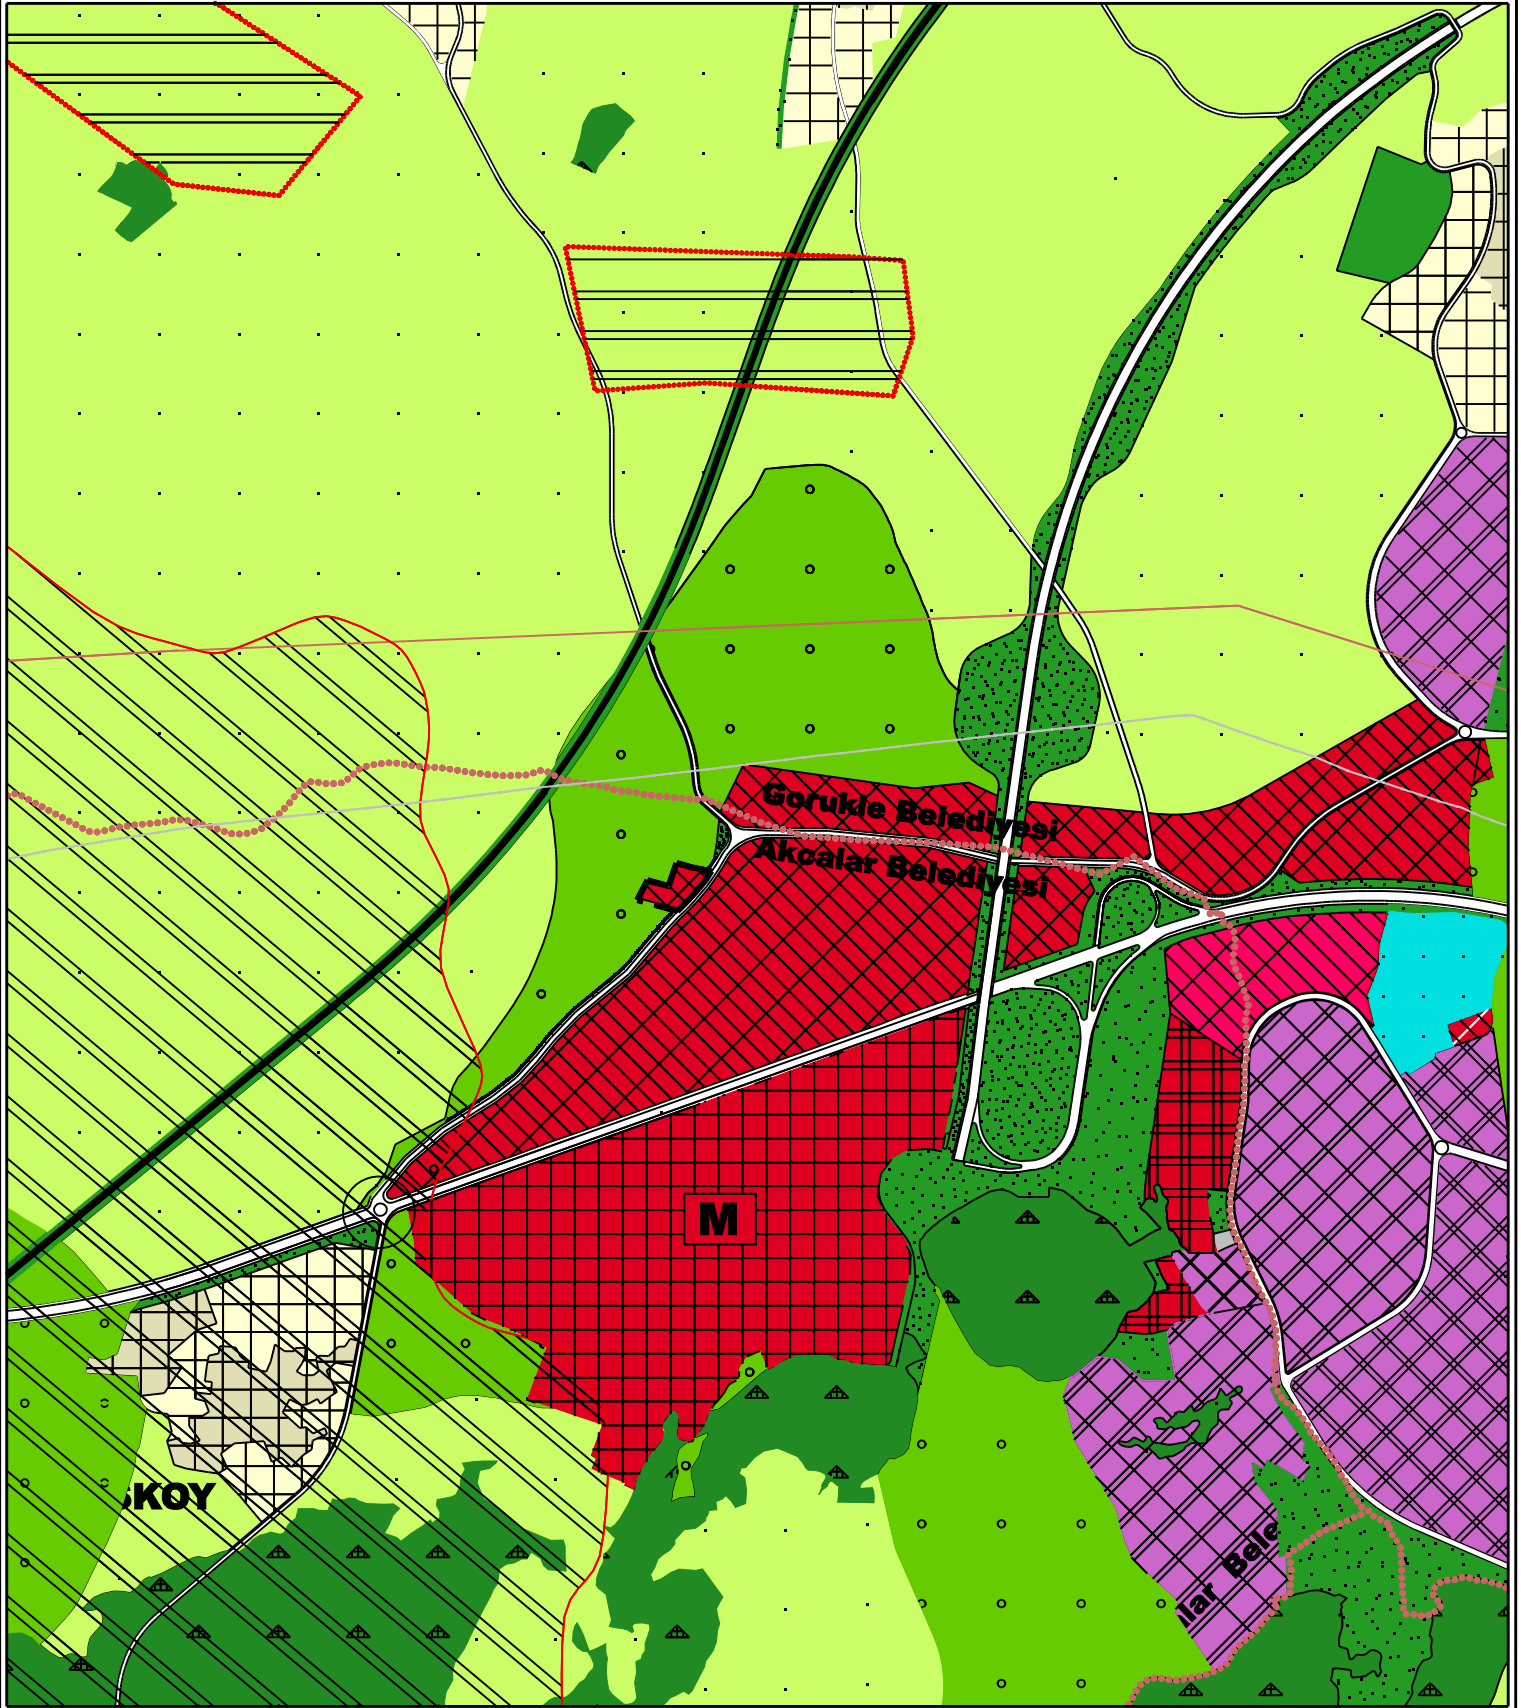

1/25000 ÖLÇEKLİ BURSA NAZIM İMAR PLANI DEĞİŞİKLİĞİ



Bursa İli, Nilüfer İlçesi, Başköy Mah, 2001 Nolu Parsele Ait 1/25000 Ölçekli Bursa Nazım İmar Planı Değişikliği

Ada No: -	Parsel No: 2001				
Bursa Büyükşehir Belediye Meclisinin		gün ve		sayılı kararı ile kabul edilmiştir.	
Pafta No:	Ölçek	Çizen	İsim	Ünvan	LEJAND
	1/25000		İ. Atakan Ayvaz	Ş.Plancısı	
					 PLAN DEĞİŞİKLİĞİ SINIRI
					 KONUT DIŞI KENTSEL ÇALIŞMA ALANI