
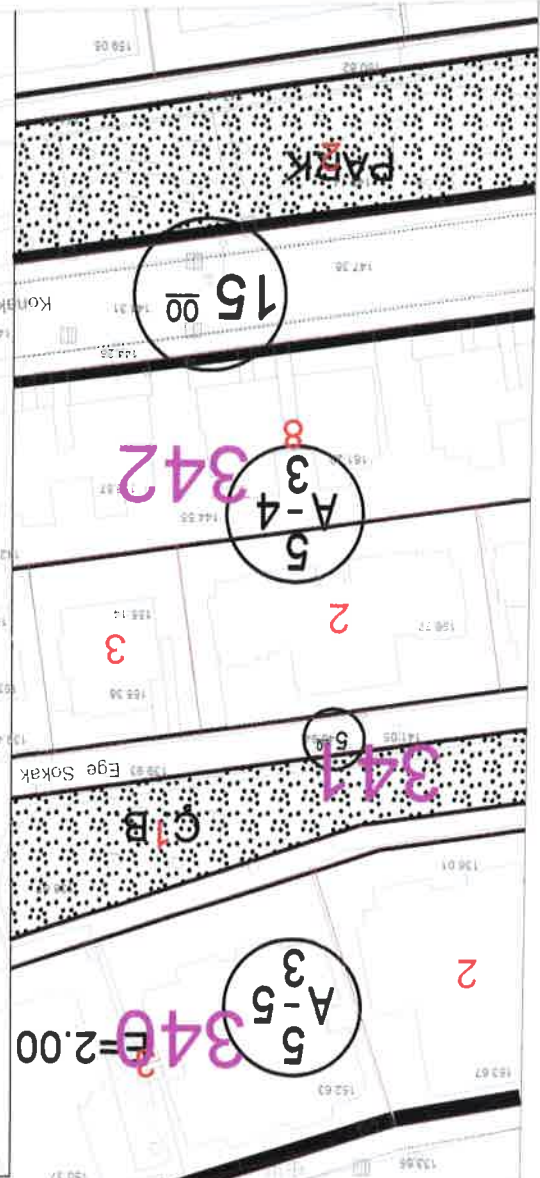


BURSA İLİ, NİLÜFER İLÇESİ, BEŞEVLER MAHALLESİ, 267 ADA 2 VE 3 NUMARALI PARSELİN AIT 1/1000 ÖLÇEKLİ BEŞEVLER REVİZYONU UYGULAMA İMAR PLANI

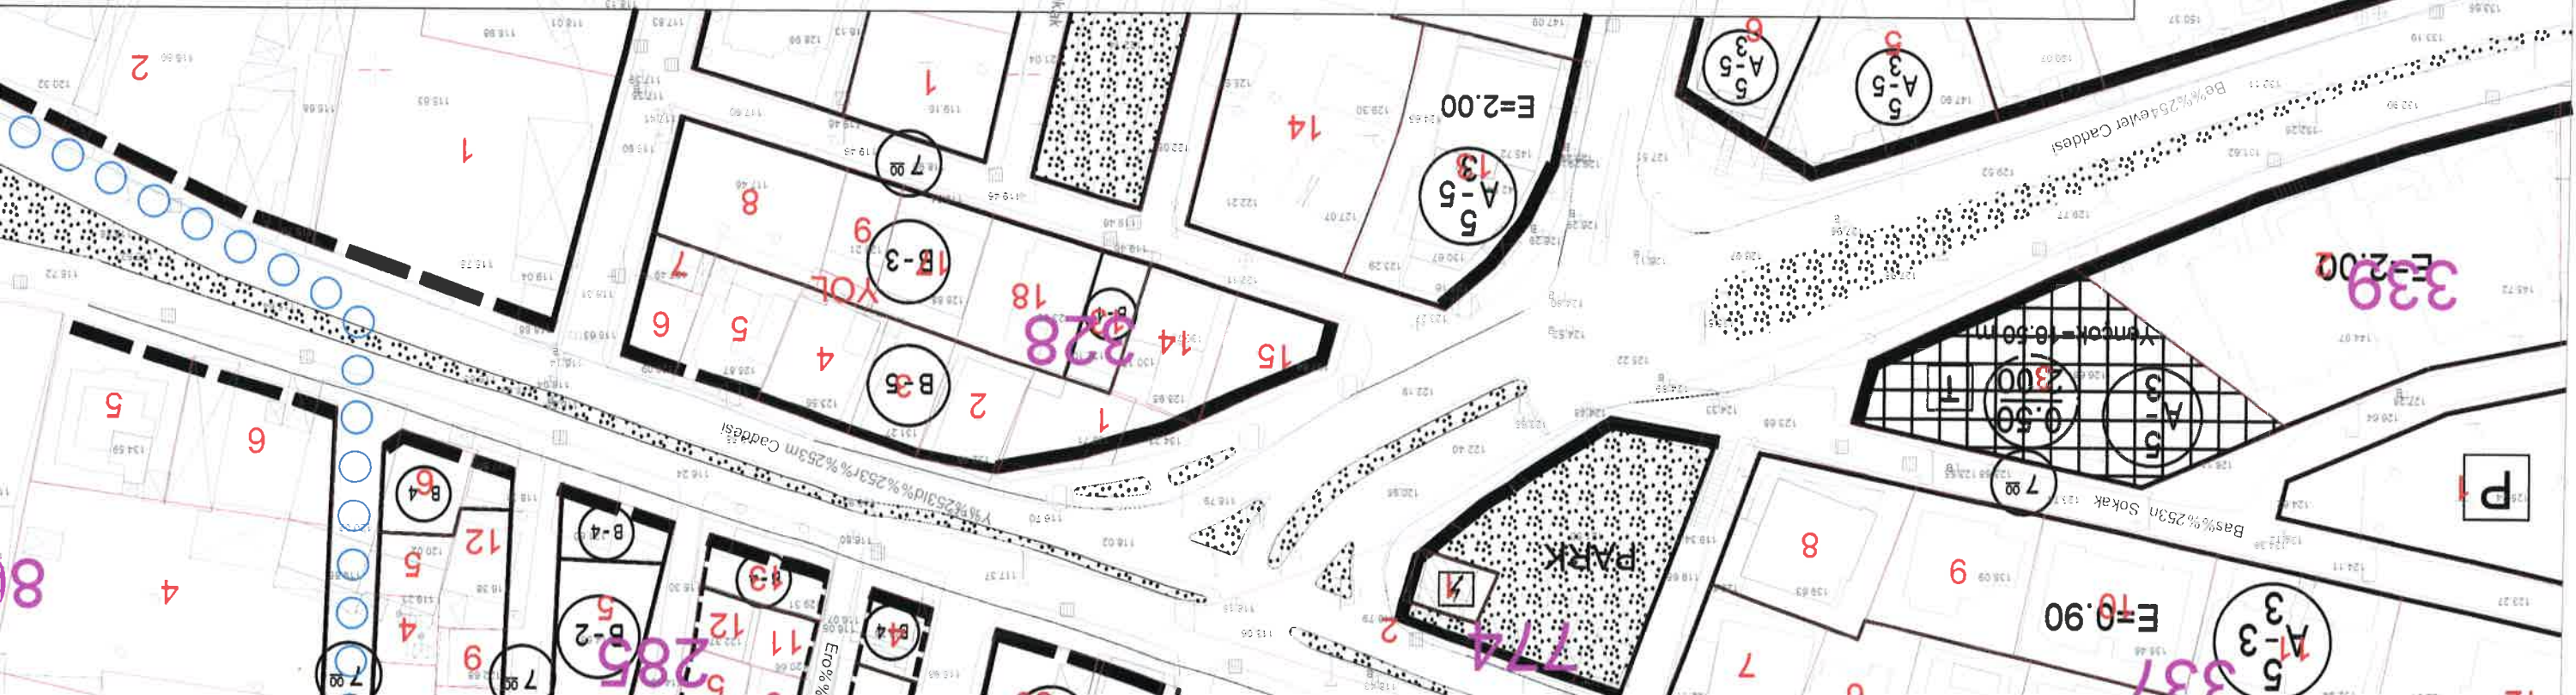

GÖSTERIM

PLAN NOTU

PLAN DEĞİŞİKLİĞİ ONAMA SINIRI

TICARET-KONUT ALANI

Elektrikçiler Sitesi

Enjuk Sokak

AKCAY

İkinci olarak, Bursa Büyükşehir Belediyesi'nin 05.09.2016 tarih ve E.14820 sayılı yazısında belirtilen 12. bendi uyarınca geçici olarak Bursa Büyükşehir Belediyesi'ne devredilen yetki

1) Bina subasman kotu 3.00 olacaktır.

(*) Tîcările orani toplan înşat orani în %30'uu geçemez.

(Bursa Büyükşehir Belediyesi İmar Yönetmeliği Hükümlerine göre hygümlama yapılacaktır)

Patha no: H21C05C3A

Ada no: 267

Parse: no: 2 2