



BURSA-H22-d-07-a-1-b

BURSA-H22-d-02-d-4-c

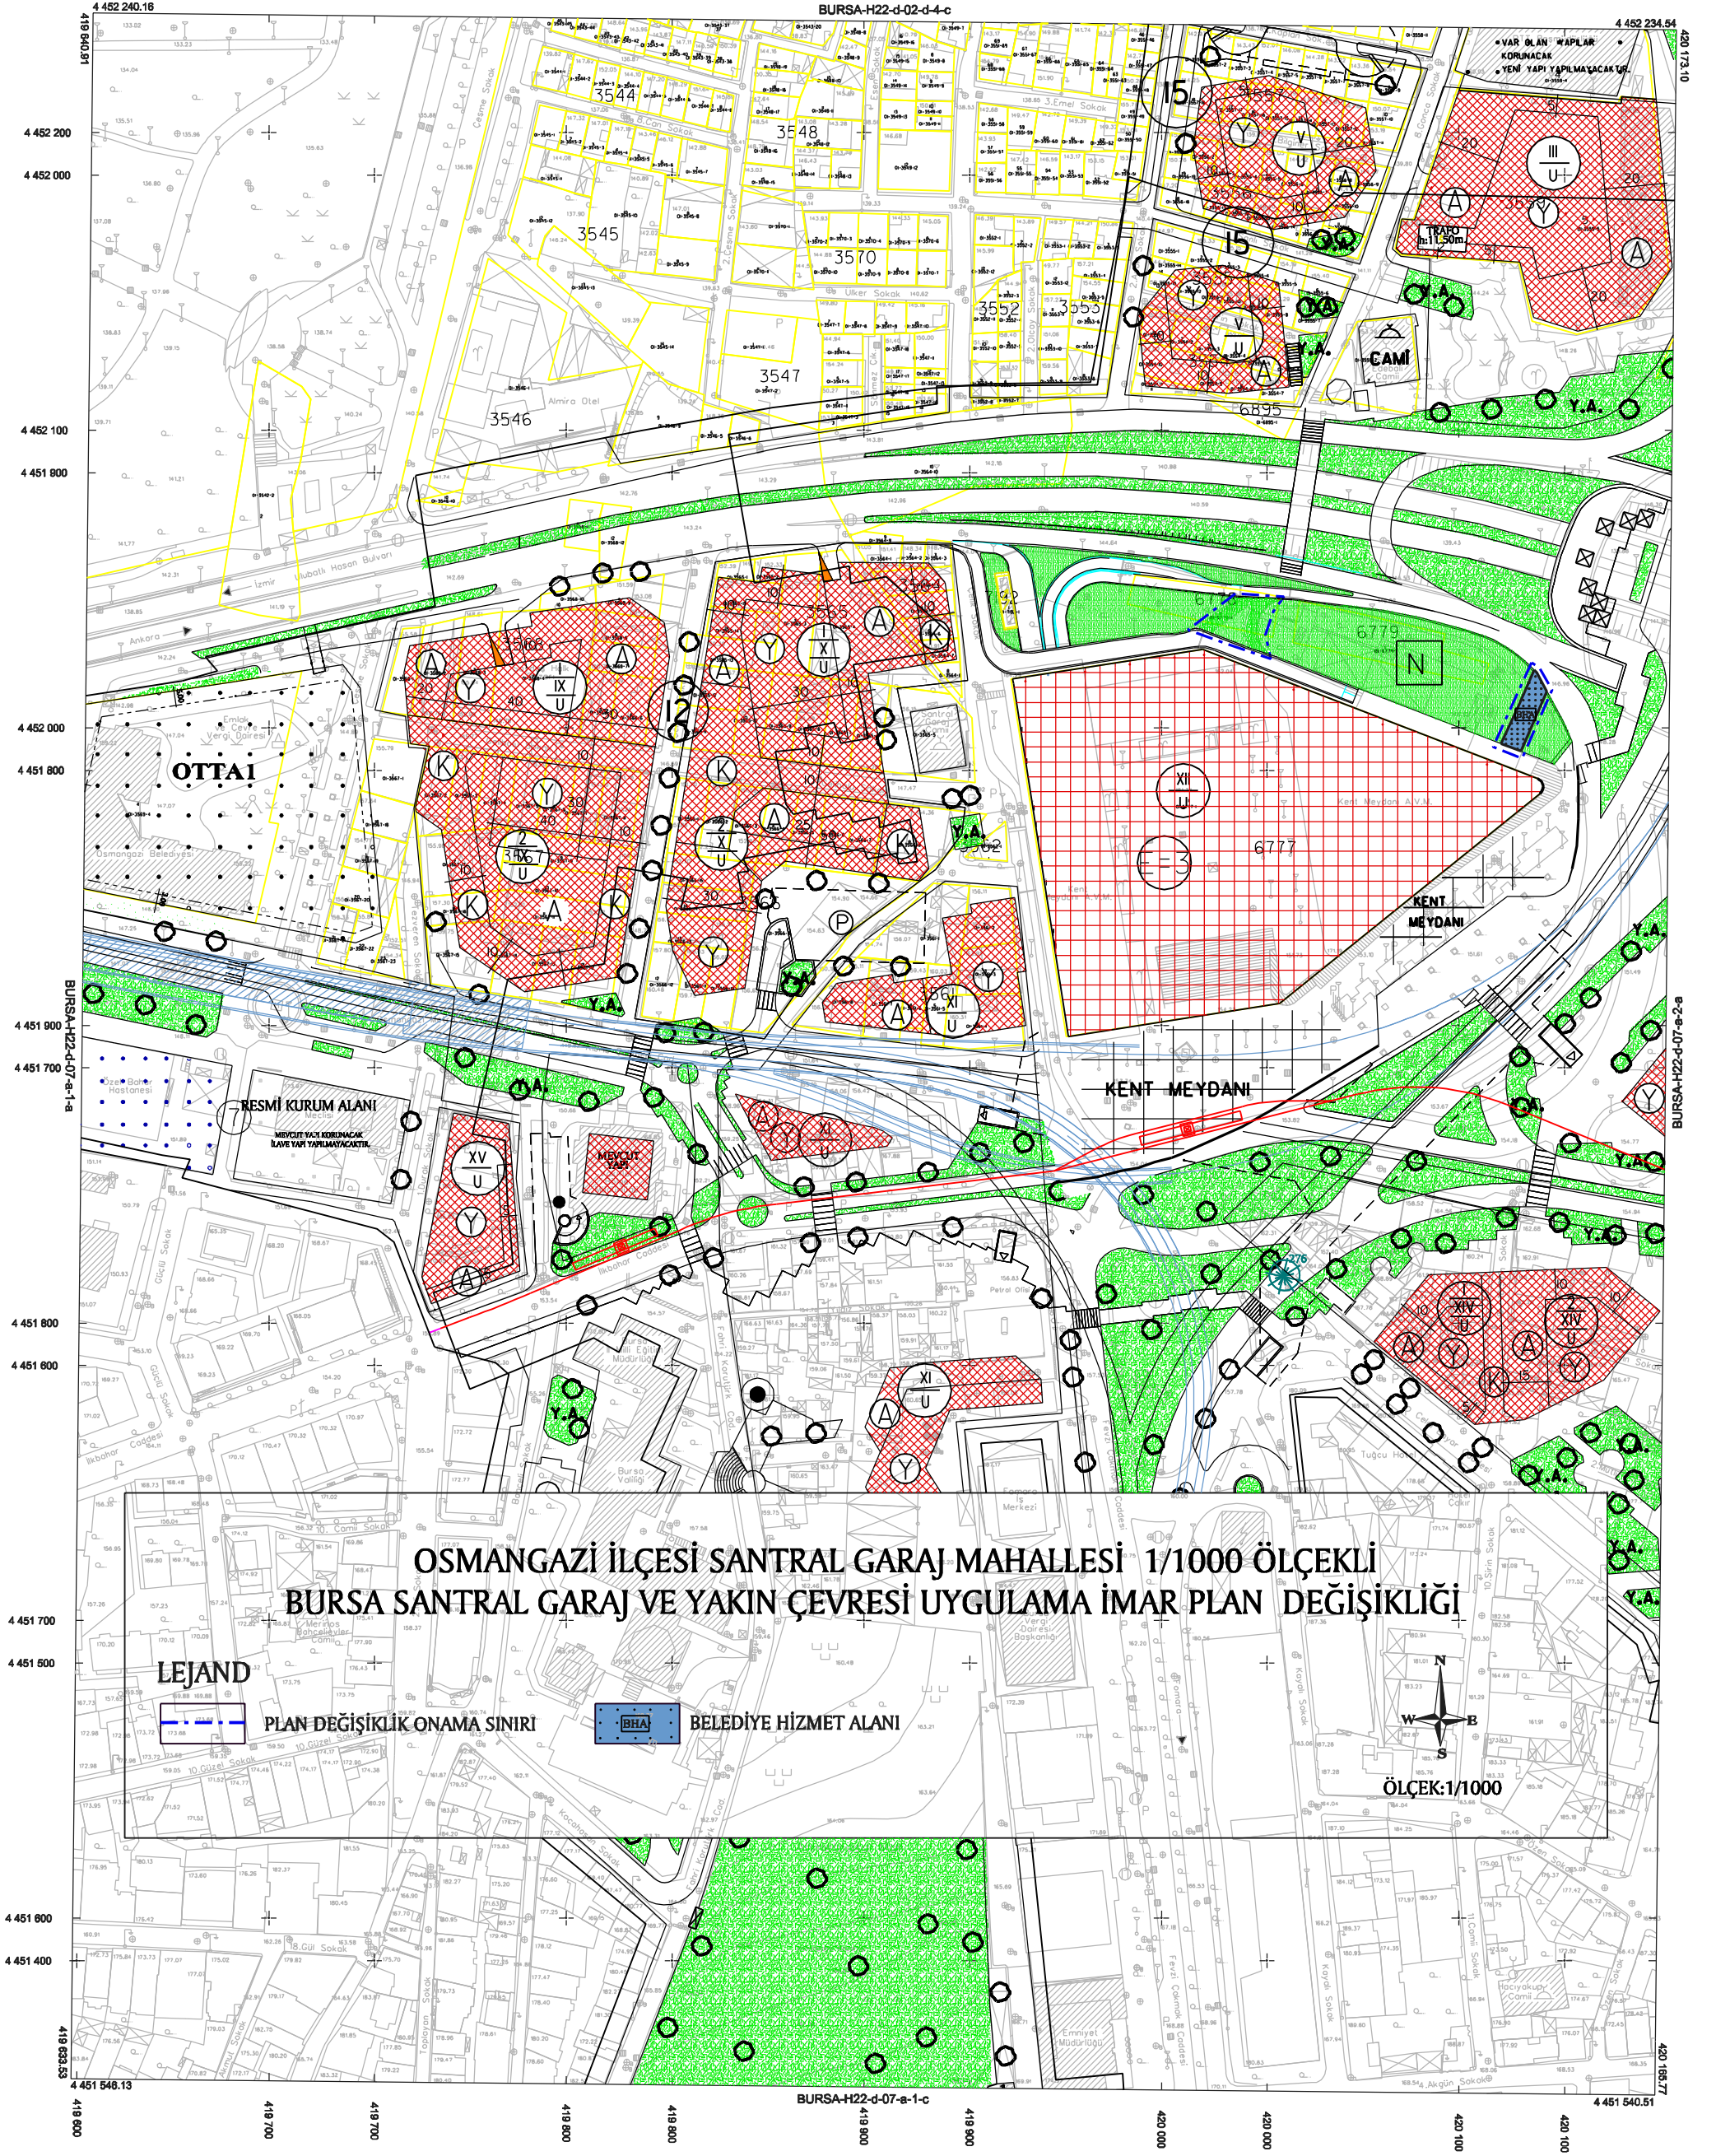

BURSA-H22-d-07-a

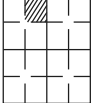

Temmuz 2009 tarihli 10 cm yer ölçeğinde analitik sayısal kamera görüntülerinden üretilmiştir.
Eğ Yüklüklük eğimleri arası 1 m.' dir.
Yapılar separe çizimleri ile gösterilmiştir.
ITRP96 Koordinat sisteminde 2005.0 Eşliğinde üretilmiştir.
Dönüşüm parametreleri kullanılarak Datum ED-50'ye dönüştürülmüştür.

DÖNÜŞÜM:

ED-50'den ITRF 96'ye Dönüşüm için:
XITRF= ax + a Xed50 - b Yed50
YITRF= ay + a Yed50 + b Xed50
a= 0.9999994944
b= 0.00000151151
tx= -156.13668830282
ty= -39.531199983641

ITRF 96'den ED-50'ye Dönüşüm için:
XED= x - a Xitr - b Yitr
YED= y - a Yitr + b Xitr
a= 1.000000505614
b= -0.00000151151
tx= 156.13668830282
ty= 39.531199983641

YÜKLENİCİ FIRMA
Mescioğlu Müh. Müh. A.Ş.

Hazır Yapar ARKAYIN
Proje Müdürü

KONTROL

Prof. Dr. Şenol KUŞCU
Mühür-ŞKÜ Müh. Fak.

Murat SANCAK
Kontrol Müh.

Murat KARAOĞLU
Harita Kam. Şb. Md.

Mehmet Sait AYIK
Emlak-İstisna Daire Başkanı

İNCELEME

İsmail Hakkı ÇETİNAVCI
BÜSKİ Genel Müdürü

ONAY
.../.../2010

Recep ALTEPE
Büyükşehir Belediye Başkanı

1:1000

Bakanlıklar arası 15 Temmuz 2005 tarihli "Büyük Ölçekli Harita ve Harita Bilgileri Üretim Yönetmeliği" ne uygun olarak fotogrametrik yöntemle üretilen bu haritanın yapımında :