


1/25000 ÖLÇEKLİ BURSA NAZIM İMAR PLANI DEĞİŞİKLİĞİ

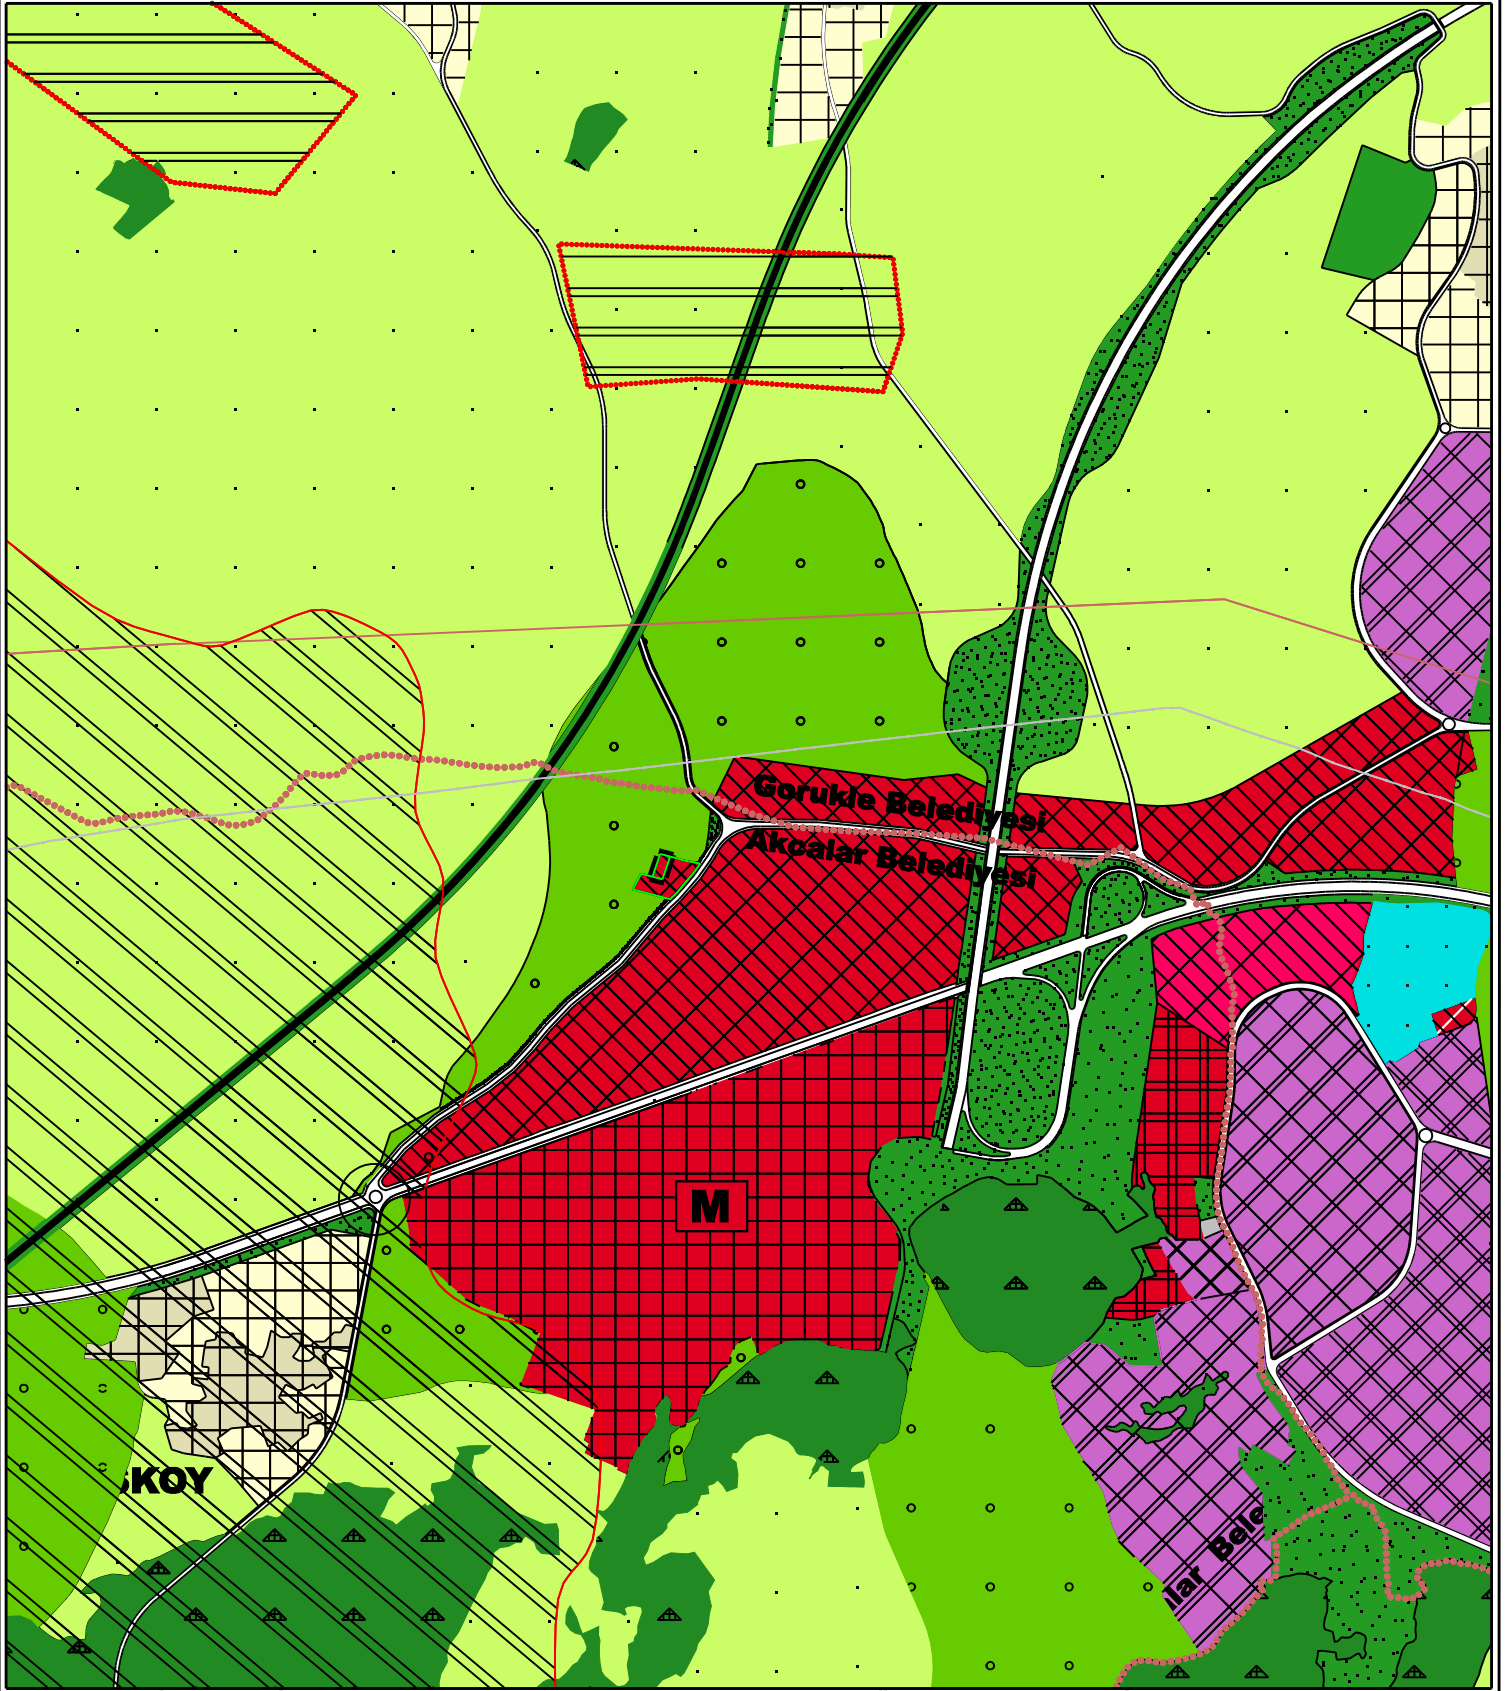

Bursa İli, Nilüfer İlçesi, Başköy Mah, 184 Nolu Parsele Ait 1/25000 Ölçekli Bursa Nazım İmar Planı Değişikliği

Ada No: - Parsel No: 184

Bursa Büyükşehir Belediye Meclisinin gün ve sayılı kararı ile kabul edilmiştir.

| Pafta No: | Ölçek | Çizen | İsim | Ünvan |
|-----------|---------|-------|-----------------|------------|
| | 1/25000 | | İ. Atakan Ayvaz | Ş.Plancısı |

LEJAND

- PLAN DEĞİŞİKLİĞİ SINIRI
-  KONUT DIŞI KENTSEL ÇALIŞMA ALANI