


BURSA İLİ, GEMLİK İLÇESİ, GEMLİK 1/5000 ÖLÇEKLİ NAZIM İMAR PLANI DEĞİŞİKLİĞİ

GÖSTERİM

PLAN DEĞİŞİKLİĞİ SINIRI PARSEL SINIRI TURİZM ALANI

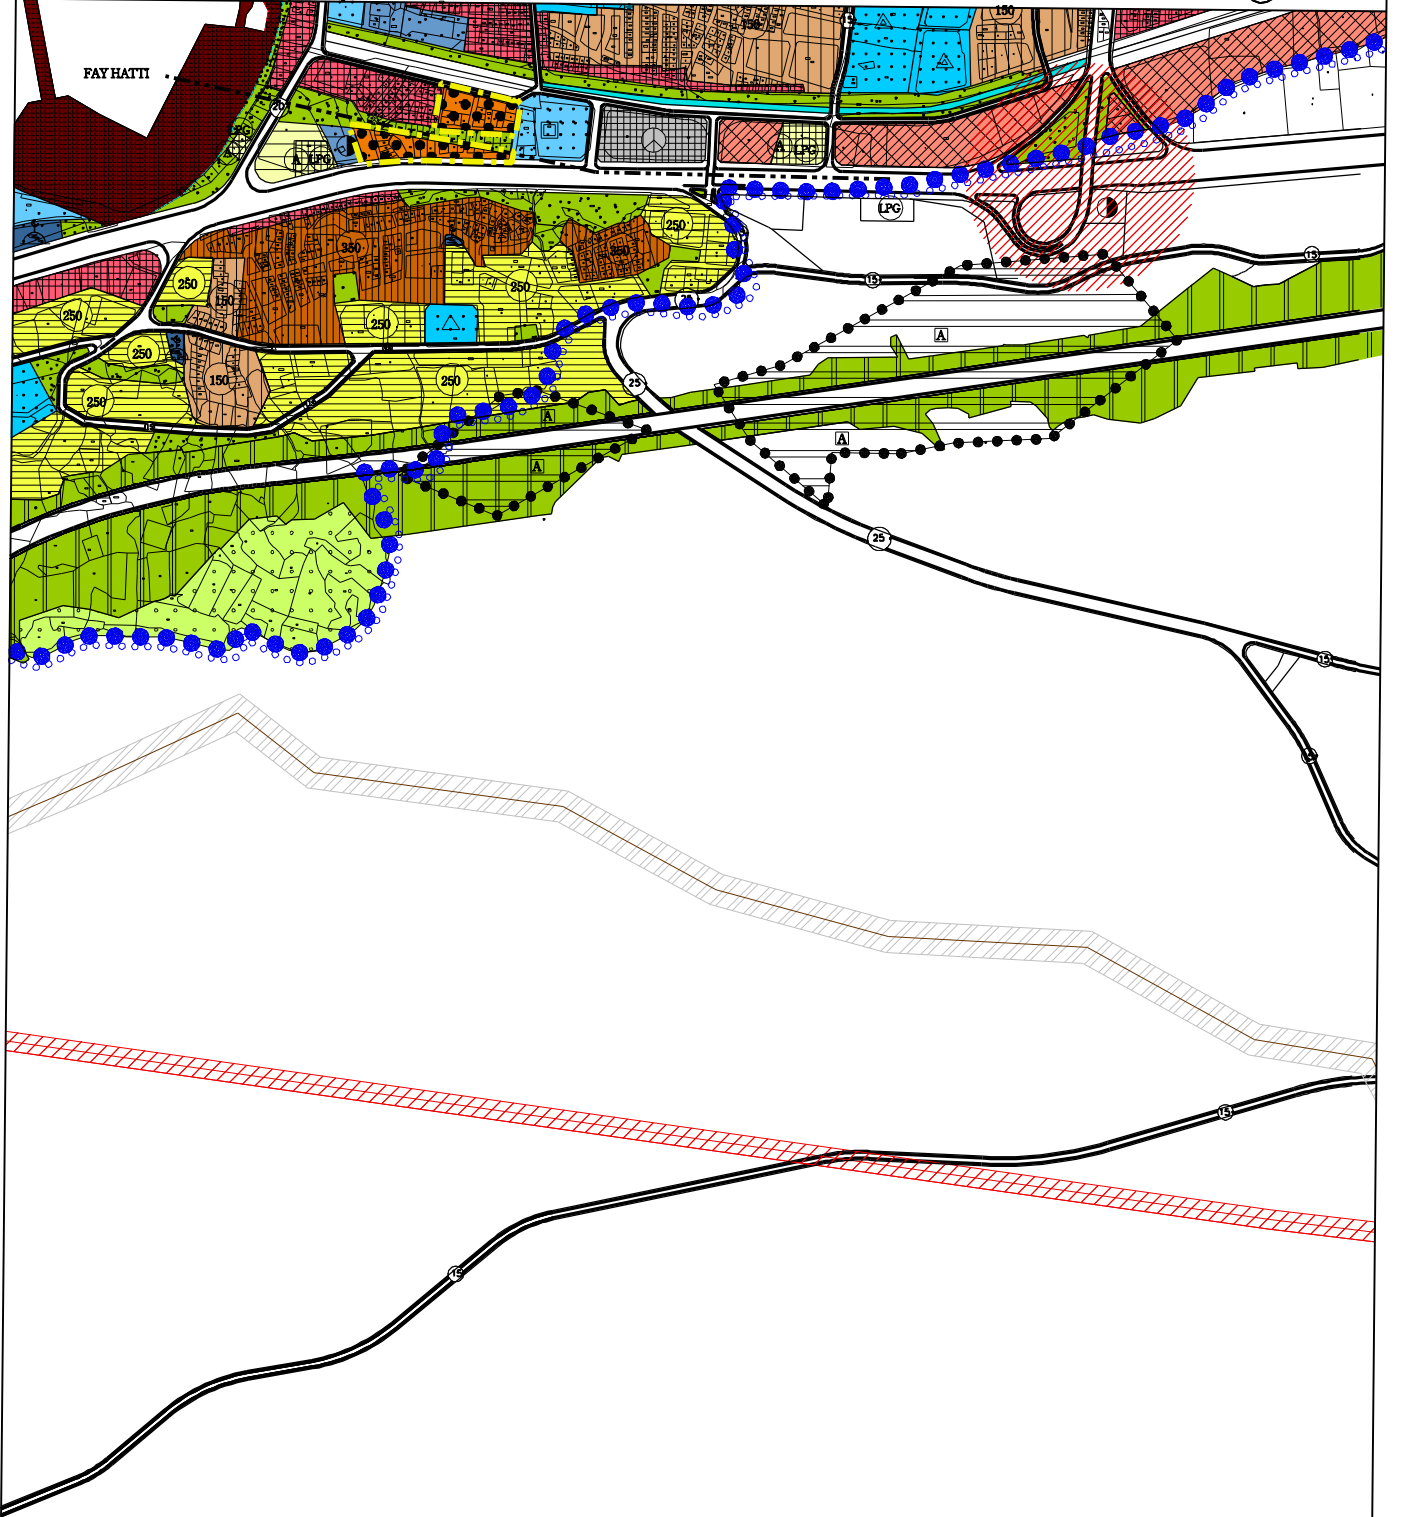

MAHALLE-PAFTA-ADA- PARSEL NO: HİSAR MAHALLESİ - H22A09D PAFTA, 185-201-840-841-843-844 ADALAR, MUHTELİF PARSELLER
BÜYÜKŞEHİR BELEDİYE MECLİSİ'NİNTARİH VE SAYILI KARARI İLE ONAYLANMIŞTIR.