

PLAN  
DEĞİŞİKLİĞİNİN  
ADI:

BURSA İLİ, OSMANGAZI İLÇESİ, YUNUSELİ MAHALLESİ,

1/1000 ÖLÇEKLİ HAVAAALANI KUZEYİ YUNUSELİ YERLEŞİM BÖLGESİ UYGULAMA İMAR PLANI PLAN DEĞİŞİKLİĞİ


LEJANT

PLAN DEĞİŞİKLİK ONAMA SINIRI  
PARK  
PARK

PLAN NOTU

- 1) Riskli yapı serhi aldığı takdirde Çevre ve Şehircilik Bakanlığı'nın 05.09.2016 tarih ve e. 14820 sayılı yazısında belirtilen yetki doğrultusunda plan değişikliği geçerlidir. Kentisel Dönüşüm Kanunun 6. Maddesinin E: 1.75 olarak geçici olarak Bursa Büyükşehir Belediyesi'ne devredilen yetki doğrultusunda plan değişikliği geçerlidir.
- 2) Çatı katında alt katla bağlantılı birimler yer alabilir. KAKS'A/Emsale dahil değildir.
- 3) Çatı terası Emsale dahil değildir.
- 5) Bursa Büyükşehir Belediyesi İmar Yönetmeliği Hükümleri geçerlidir.

BURSA-H22-d-01-a-1-

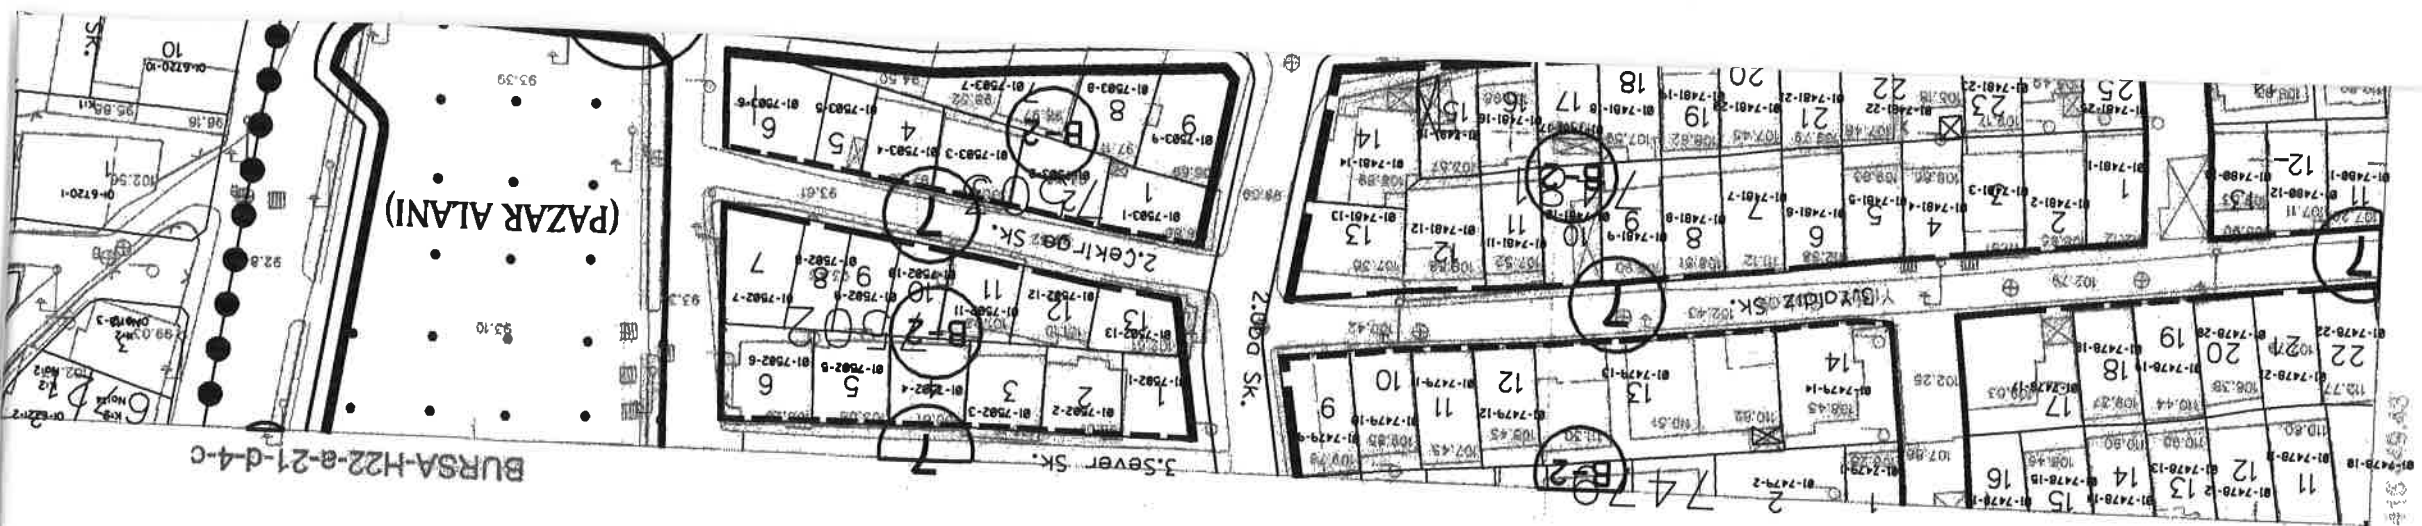

4 457 900