

4 454 500


4 454 300

4 454 400

4 454 300

4 454 200

BURSA-H21-C-05-C-1-D

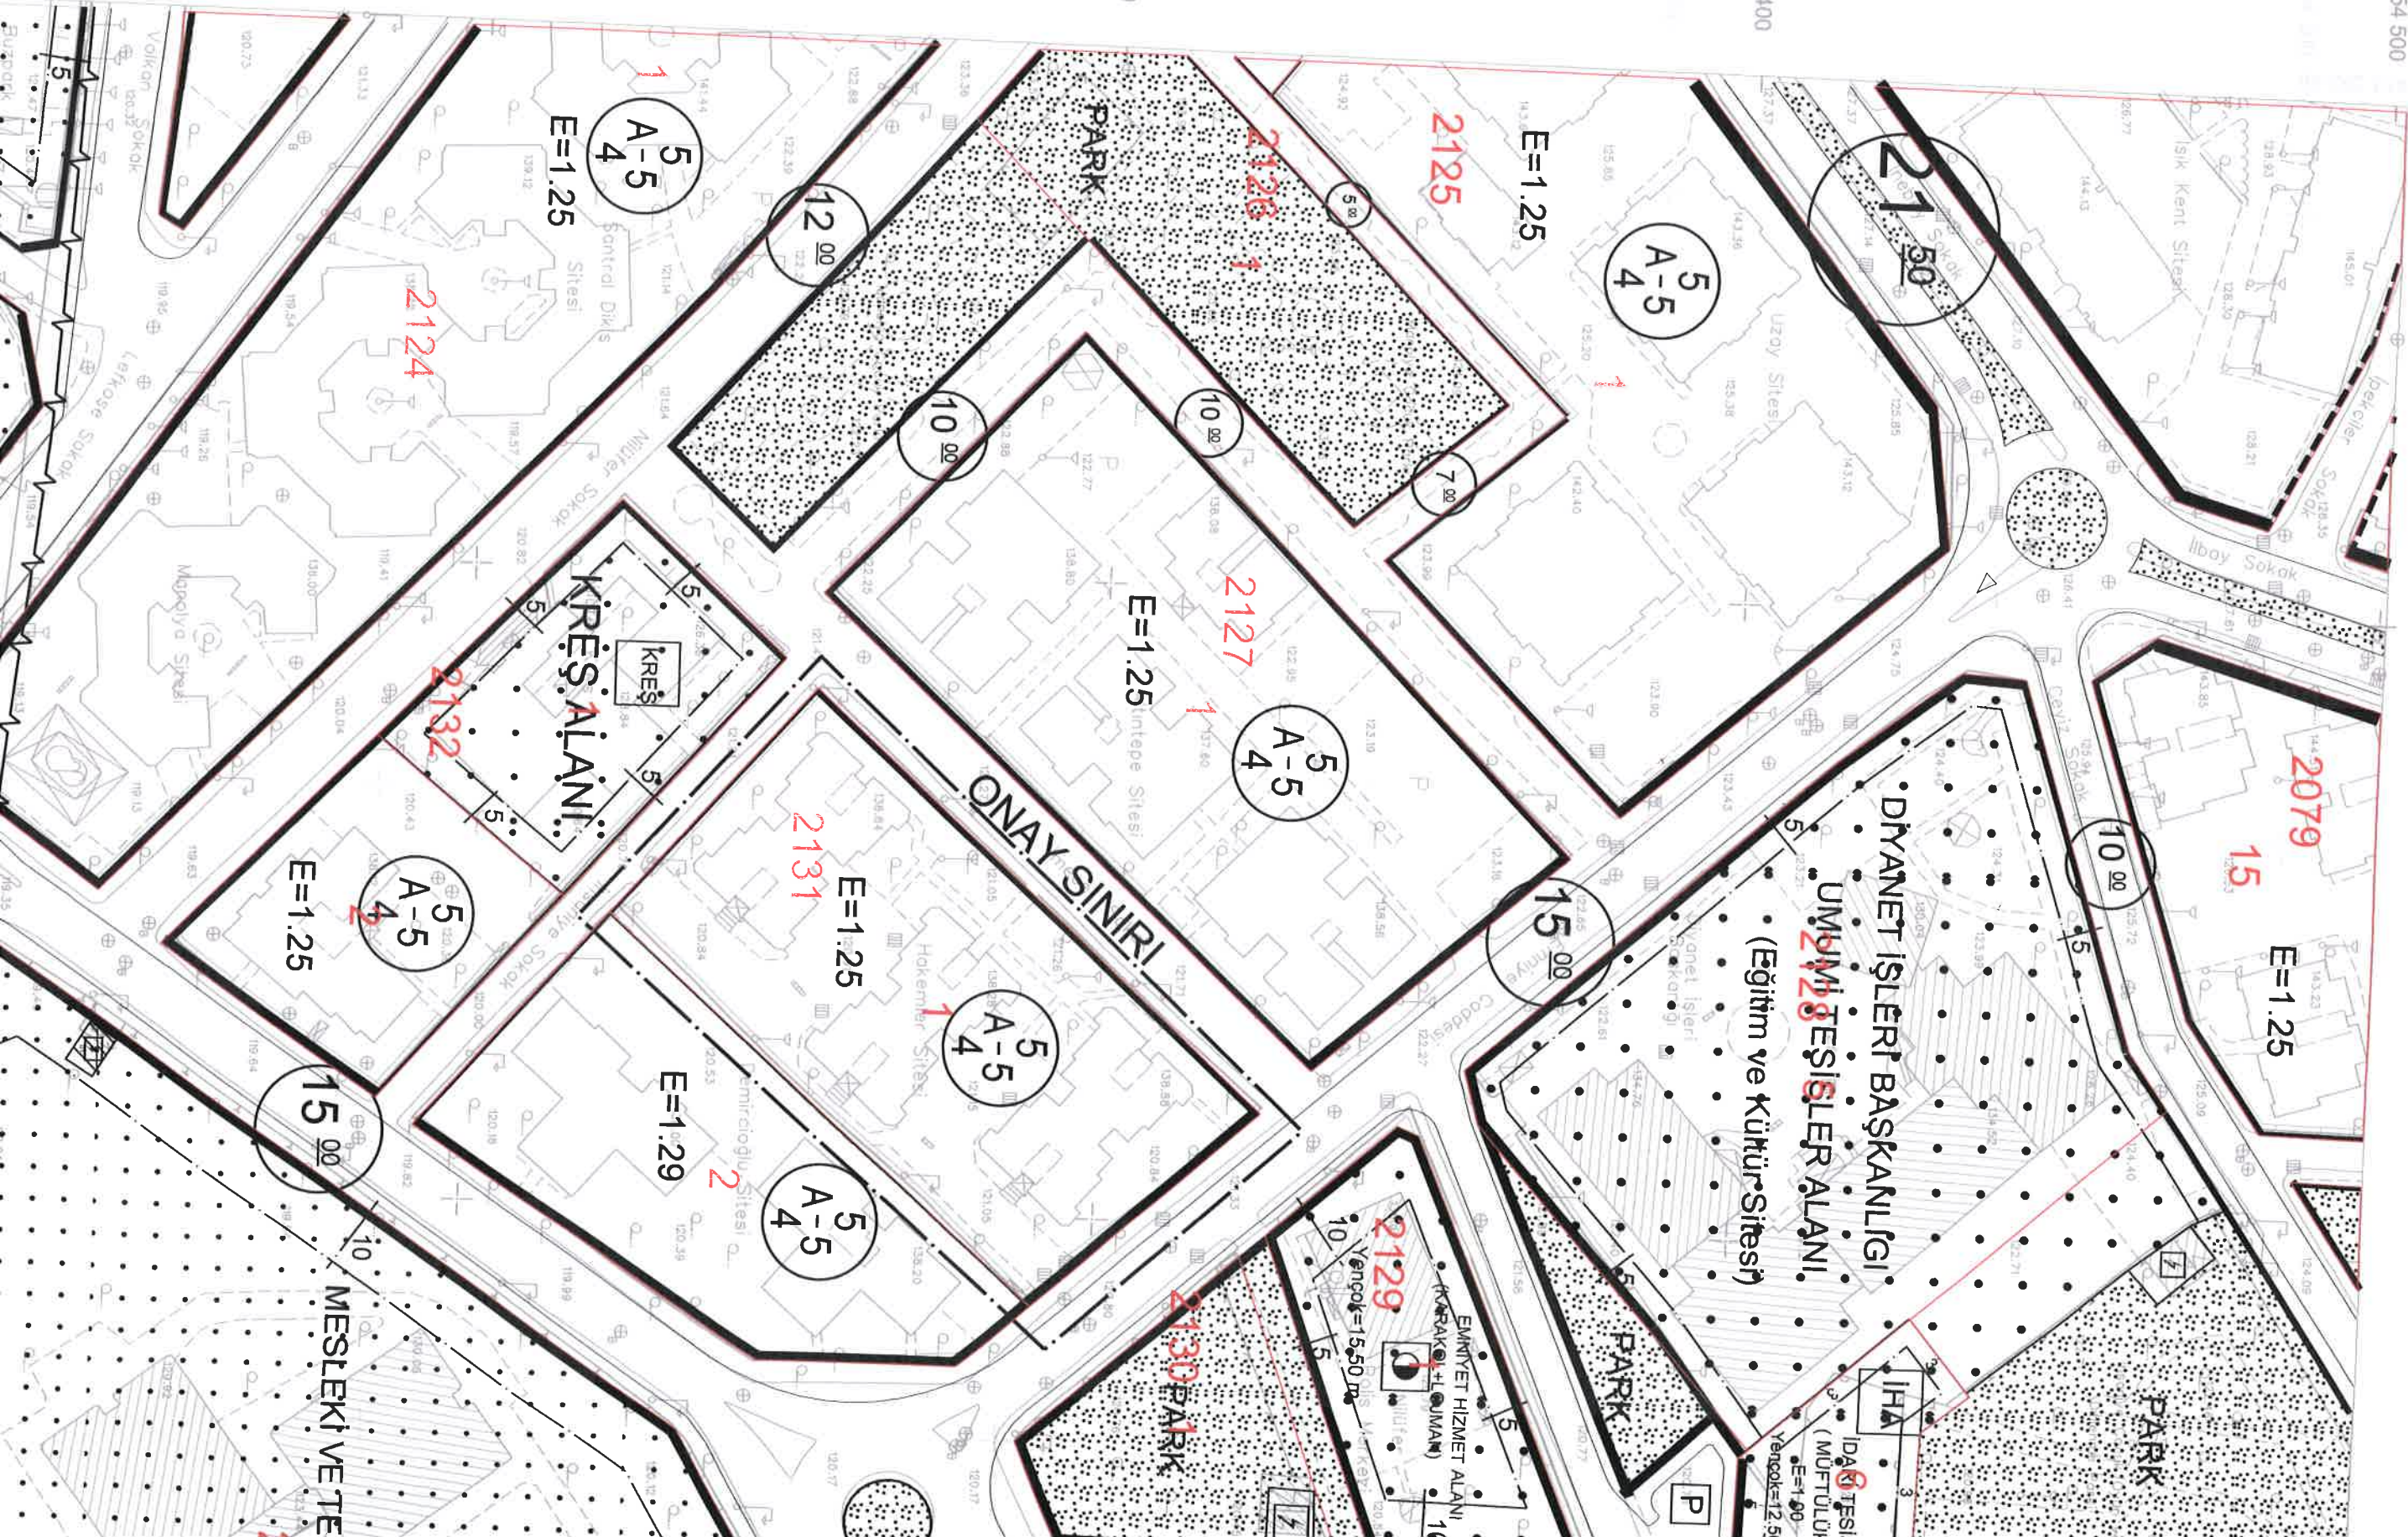

2079

15

E=1.25

2150

5
A-5
4

E=1.25

2125

2126

1

2127

1

5
A-5
4

E=1.25

ONAY SINIRI

5
A-5
4

E=1.25

2131

5
A-5
4

E=1.29

KREŞ. ALANI

2132

5
A-5
4

E=1.25

15.00

MESLEKİ VE TE

DİYANET İŞLERİ BAŞKANLIĞI

UMUMİ TESİSLER ALANI

(Eğitim ve Kültür Sitesi)

2129

Yenigöç=15.50 m

EMNİYET HİZMET ALANI

(KARAKOL+LOJMAN)

2130 PARK

PARK

P

İHA

İDARİ TESİS

(MÜFTÜLÜK)

E=1.00

Yenigöç=12.50