


ÜFER İLÇESİ, FETHİYE MAHALLESİ, 1847 ADA 1 PARSELE AIT
FETHİYE-İHSANİYE REVİZYONU UYGULAMA İMAR PLANI PLAN DEĞİŞİKLİĞİ

İNİN 05.09.2016 TARİHİ VE E.14820 SAYILI YAZISINDA
A GEÇİCİ OLARAK BURSA BÜYÜKŞEHİR BELEDİYESİNE
KENTSEL DÖNÜŞÜM YAPILMASI DÜRUMUNDA E=2.00,
AN NET ALANLARIN (BAĞIMSIZ BÖLÜM VEYA BAĞIMSIZ
SLER YAPILABİLİR EMSALE DAHİL DEĞİLDİR.
ÇIKMA/BALKONLAR EMSALE DAHİL DEĞİLDİR.

BURSA-H21-c-05-a-3-b


BURSA-H21-c-05-a-2-c

PLAN DEĞİŞİKLİĞİ ONAMA SINIRI

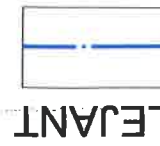

LEJANT

KADASTRAL PAFTA NO: H21C-05-A-3B	PAFTA NO	BÜYÜKŞEHİR BELEDİYE MECLİSİ ONAY TARİHİ VE NO:		YÜRÜRLÜĞE GİRİŞ TARİHİ VE NO:	
		ÖLÇEK	İŞLEM	İSİM / SOYİSİM	UNVAN
ADA NO: 1847	PARSEL NO: 1	ÇİZEN	DÜZENLEYEN	KONTROL	

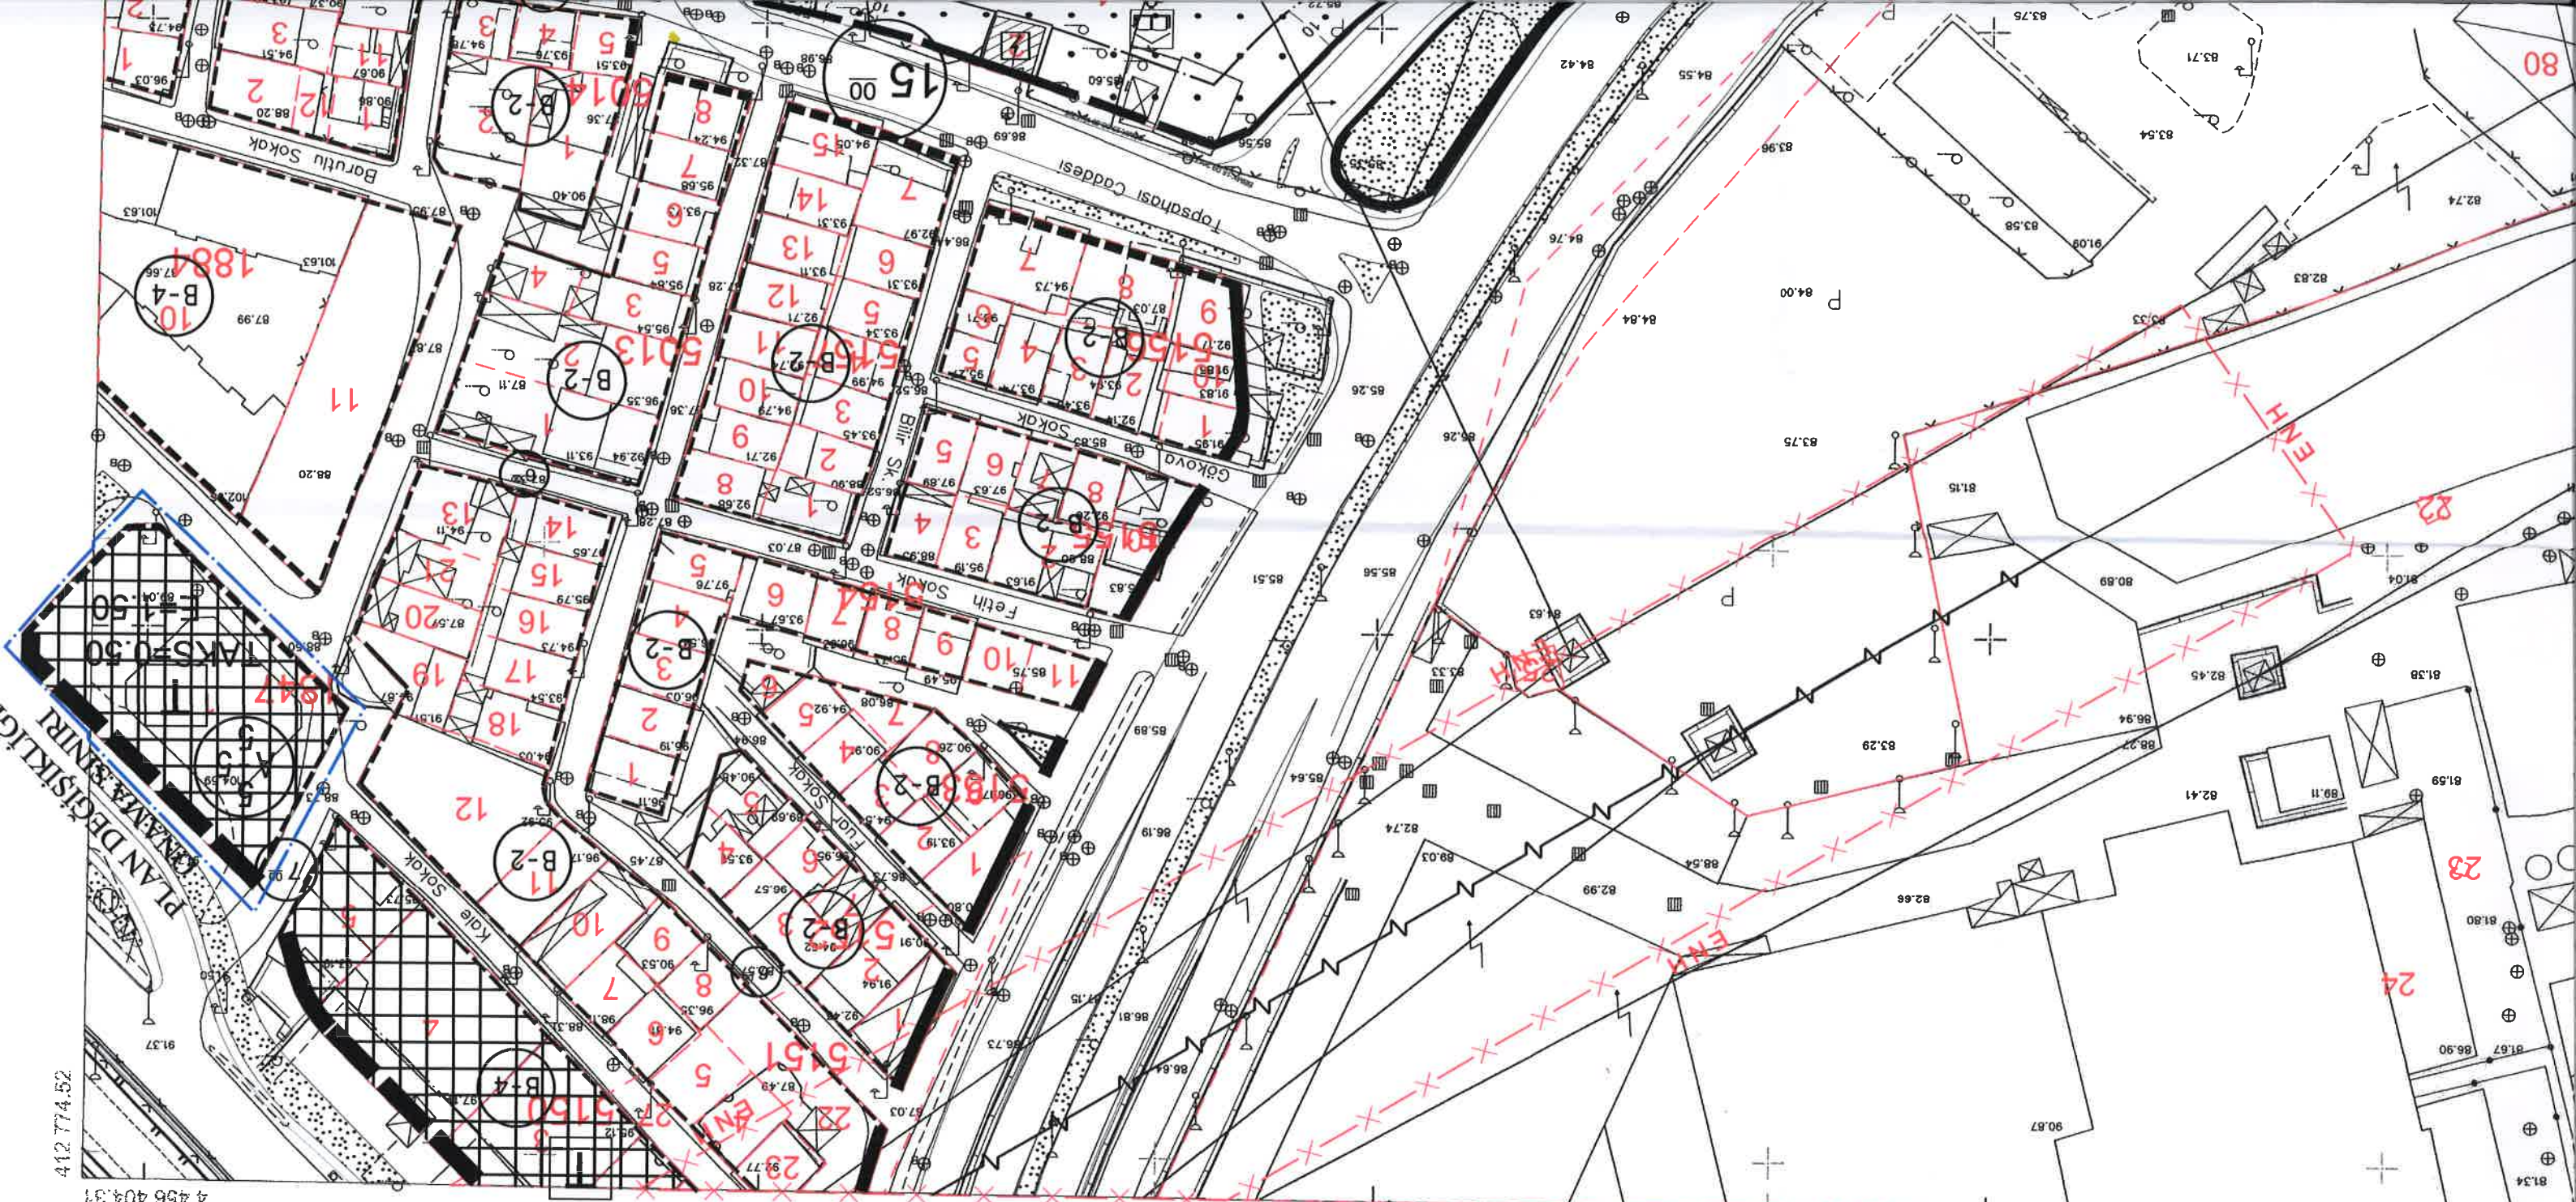

412 774.52

4 456 404.31