


BURSA İLİ, GÜRSU İLÇESİ, GÜRSU NAZIM İMAR PLANI


1/5.000 ÖLÇEKLİ NAZIM İMAR PLANI DEĞİŞİKLİĞİ

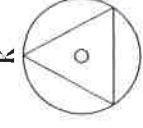

PLAN NOTLARI:

- 1-İLGİLİ KAMU KURUMLARININ UYGUN GÖRÜŞÜNÜN ALINMASI HALİNDE UYGULAMAYA GEÇİLECEKTİR.
- 2-UYGULAMA, ONAYLI PROJESİ ÜZERİNDEN YAPILACAKTIR.

LEJAND

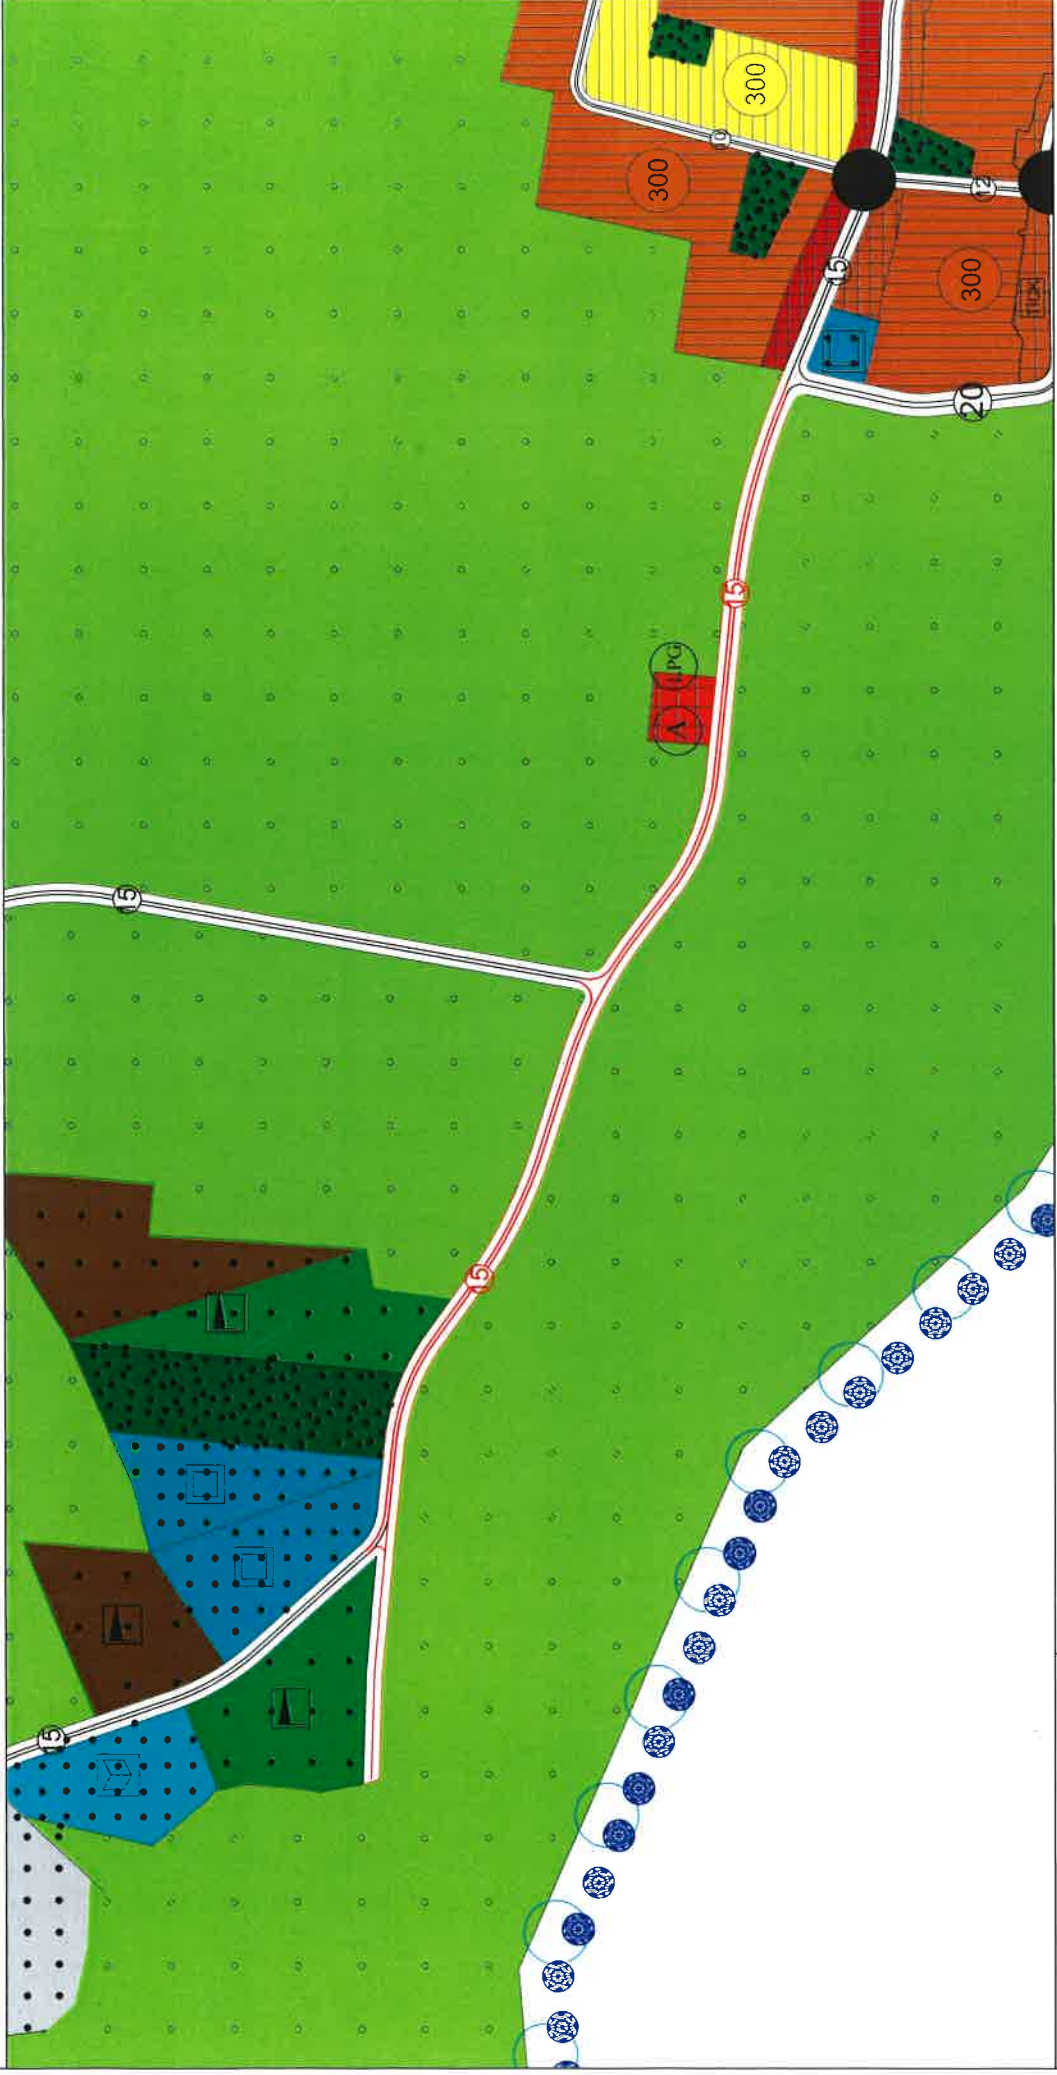

PAFTA NO

H22D04C-H22D04A-H22C04B