

$$\begin{aligned} \text{XTRF} &= tx + a \cdot \text{Xed50} - b \cdot \text{Yed50} \\ \text{YTRF} &= ty + a \cdot \text{Yed50} + b \cdot \text{Xed50} \\ \mu &= 0.99999934944 \\ \sigma &= 0.00000151151 \\ \text{CR} &= -156.136688330282 \\ \text{CY} &= -39.531199983641 \end{aligned}$$

$\text{KED-50} = \text{tx} + \text{a Xint} - \text{b Yint}$
 $\text{VED-50} = \text{ty} + \text{a Yint} + \text{b Xint}$
 $\text{a} = 1.000000505614$
 $\text{b} = -0.00000151151$
 $\text{tx} = 156.136688330282$
 $\text{ty} = 39.531199983641$

HASAN YAGSAR ARKAYIN

Prof. Dr. Šenol KUŞCU

Murat SANCAR

Murat KARAÖGLÜ

Mehmet Sait AYIK

İsmail Hakkı ÇETİNAVCI


• Vapılar sıcak cisimlerin ile iletilebilir.

. Es Vörschick gütlich anst 1 m' dr.

kanonisch geordneten Vertices

10 cm yer örnekleme aralıklı sayımlar

BURSA-H21-0-05-0-1-d

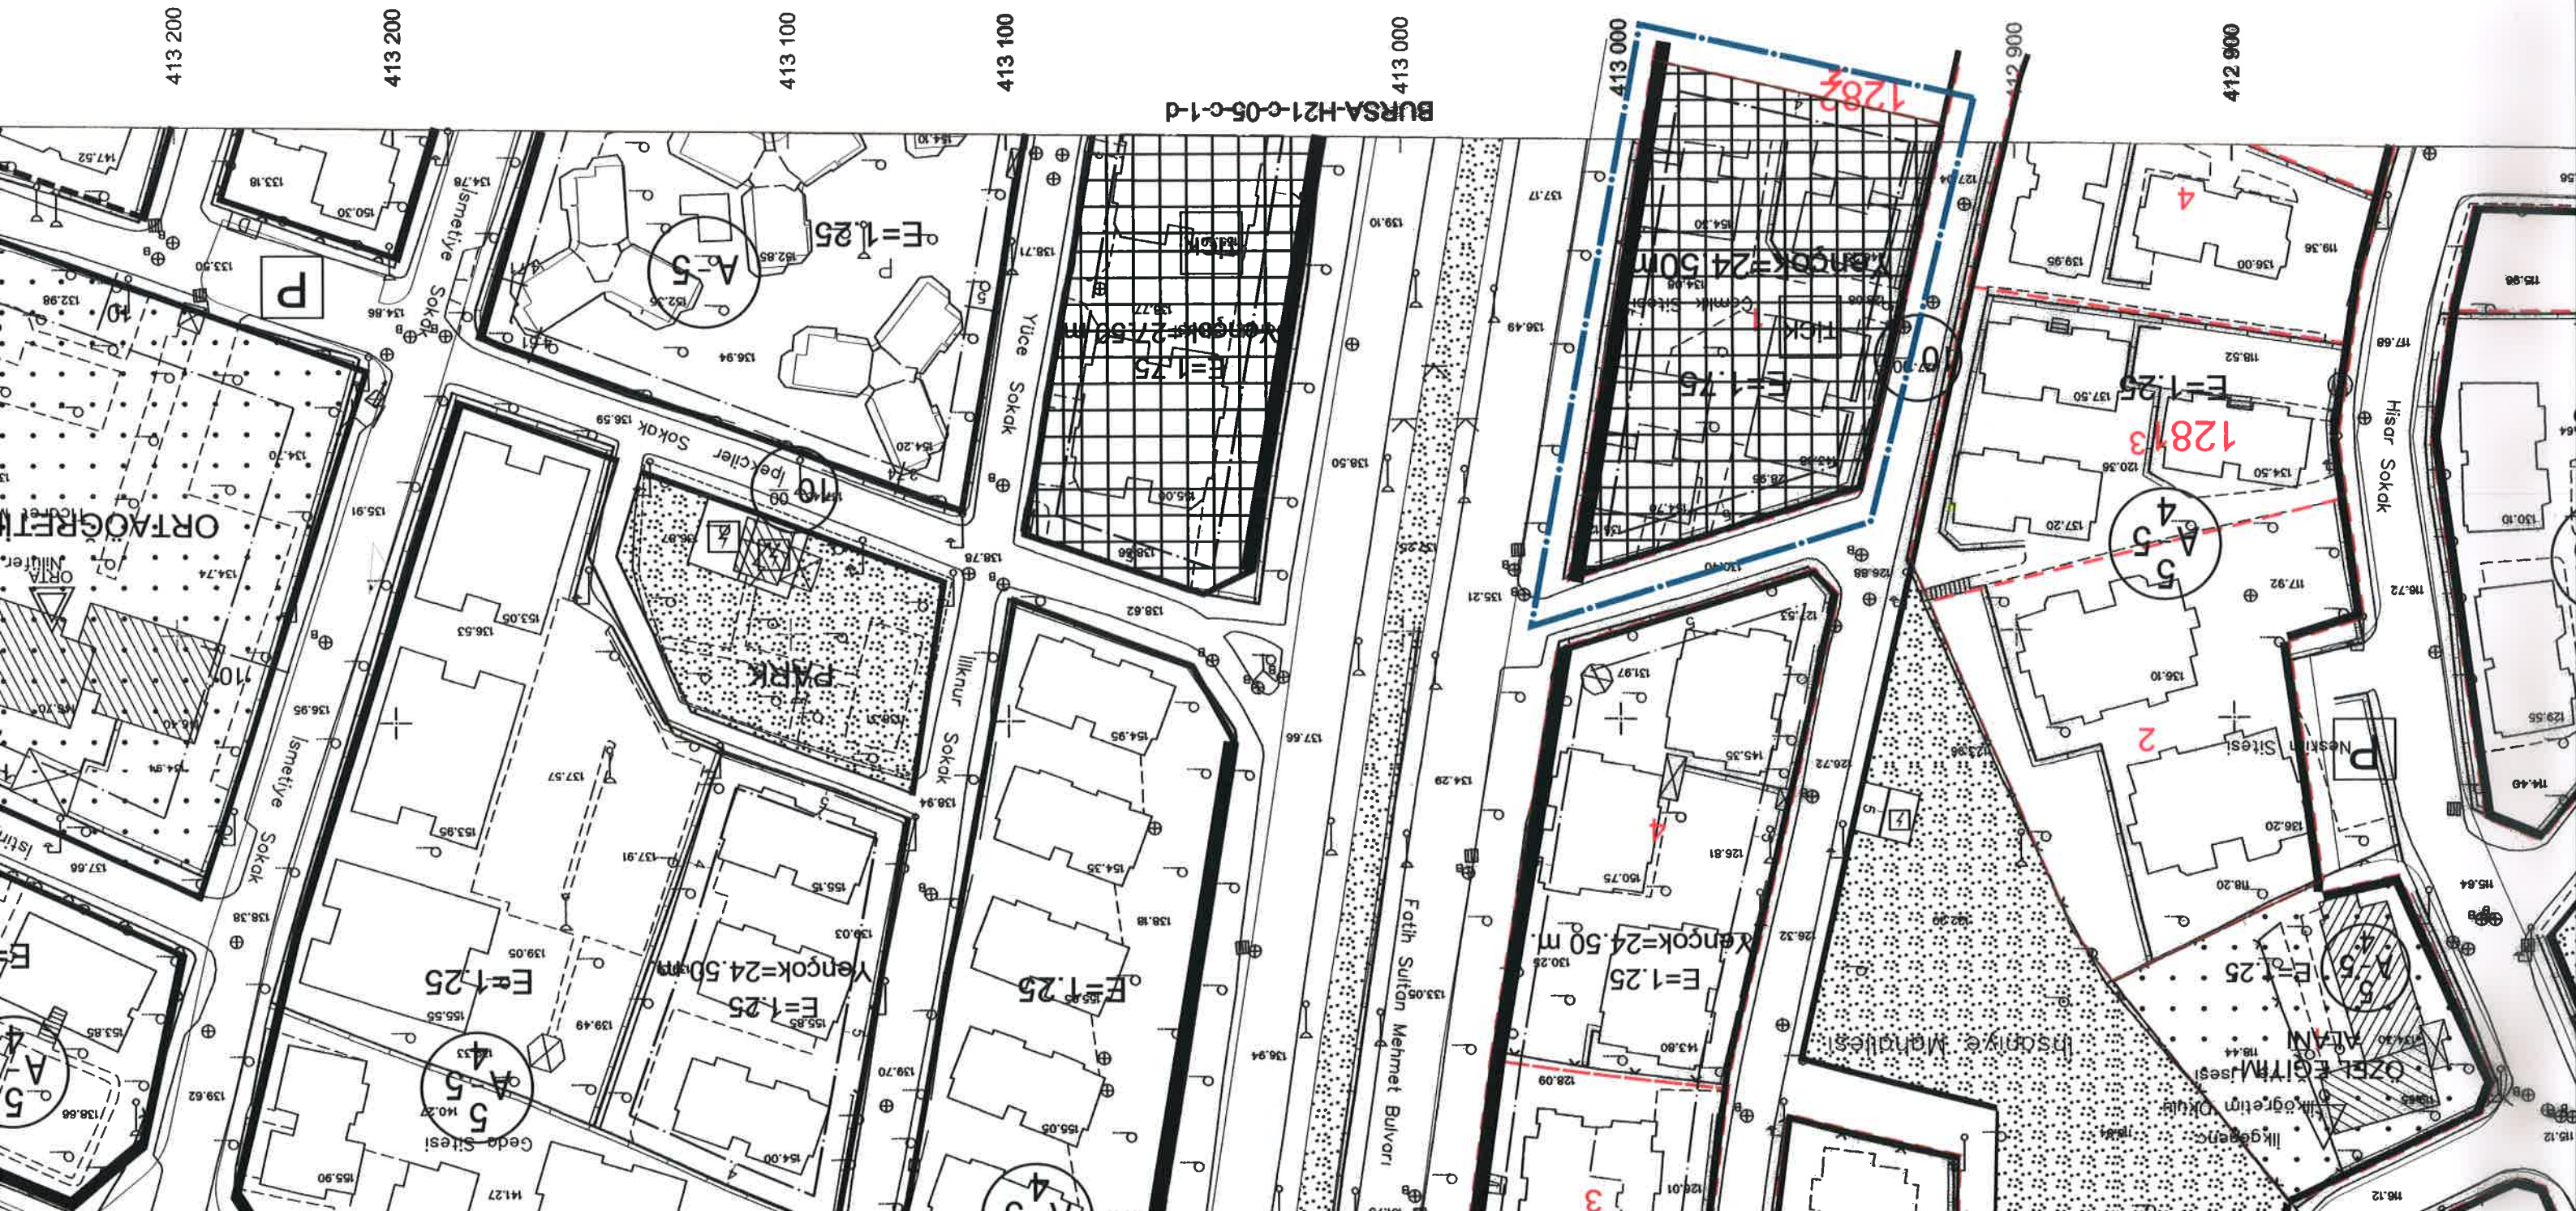


PLAN DEĞİŞİKLİĞİNİN ADI:

BURSA İLİ, NİLÜFER İLÇESİ, ATAEVLER CUMHURİYET
MAHALLESİ 1282 ADA, 1 PARSELE AİT
1/1000 ÖLÇEKLİ FETHİYE-İHSANİYE UYGULAMA İMAR

PLANI DEĞİŞİKLİĞİ

LEJANT

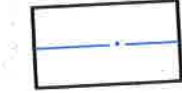

PLAN DEĞİŞİKLİĞİ
ONAMA SINIRI



TİCARET-KONUT ALANI

BURSA-H21-c-05-c-1-a

PLAN HÜKÜMLERİ

- 26.01.2017 TARİHİNDE RİSKLİ YAPI KARARI ALINDIĞI İÇİN, ÇEVRE VE ŞEHİRCİLİK BAKANLIĞININ 05.09.2016 TARİH VE E.14820 SAYILI YAZISINDA BELİRTİLEN 6306 SAYILI KANUNUN 6. MADDESİNİN 12. BENDİ UYARINCA GEÇİCİ OLARAK BURSA BÜYÜKŞEHİR BELEDİYESİNE DEVREDİLEN YETKİ DOĞRULTUSUNDA PLAN DEĞİŞİKLİĞİ GEÇERLİDİR.
- AÇIĞA ÇIKAN BODRUM KATLARDA VE ZEMİN KATTA ÇEKME MESAFELERİNDEN SONRA KALAN ALANIN TAMAMINDA YAPI YAPILABİLİR.
- ZEMİN VE/VEYA BODRUM KATLAR TİCARET, ÜST KATLAR KONUT OLARAK KULLANILABİLİR.
2. VE 3. BODRUM KATLAR AÇIĞA ÇIKABİLİR. BAĞIMSIZ BÖLÜM YAPILAMAZ. OTOPARK VE SİĞINAK OLARAK KULLANILABİLİR.
- YENİDEN RUHSAT ALINMASI DURUMUNDA, 03.07.2017 TARİH VE 30113 SAYILI RESMİ GAZETEDİ YAYINLANARAK YÖRÜRLÜĞE GİREN PLANLI ALANLAR İMAR YÖNETMELİĞİNİN GEÇİCİ 3. MADDESİ UYARINCA İLK RUHSAT ALINDIĞI TARİHTEKİ MEVZUAT HÜKÜMLERİNE GÖRE YENİDEN RUHSATLANDIRILIR.
- GÖMÜLÜ BODRUM KATLARDA ÇEKME MESAFELERİNE BAKILMAKSIZIN PARSELİN TAMAMINDA YAPI YAPILABİLİR.

