


# 1 / 1000 ÖLÇEKLİ ORHANELİ İLAVE REVİZYON UYGULAMA İMAR PLANI DEĞİŞİKLİĞİ (GAZİPAŞA MAHALLESİ 182 ADA 14 PARSEL)

## LEJAND

UYGULAMA İMAR PLANI DEĞİŞİKLİĞİ SINIRI


SOSYAL HİZMET MERKEZİ (KADIN SIGINMA EVİ)

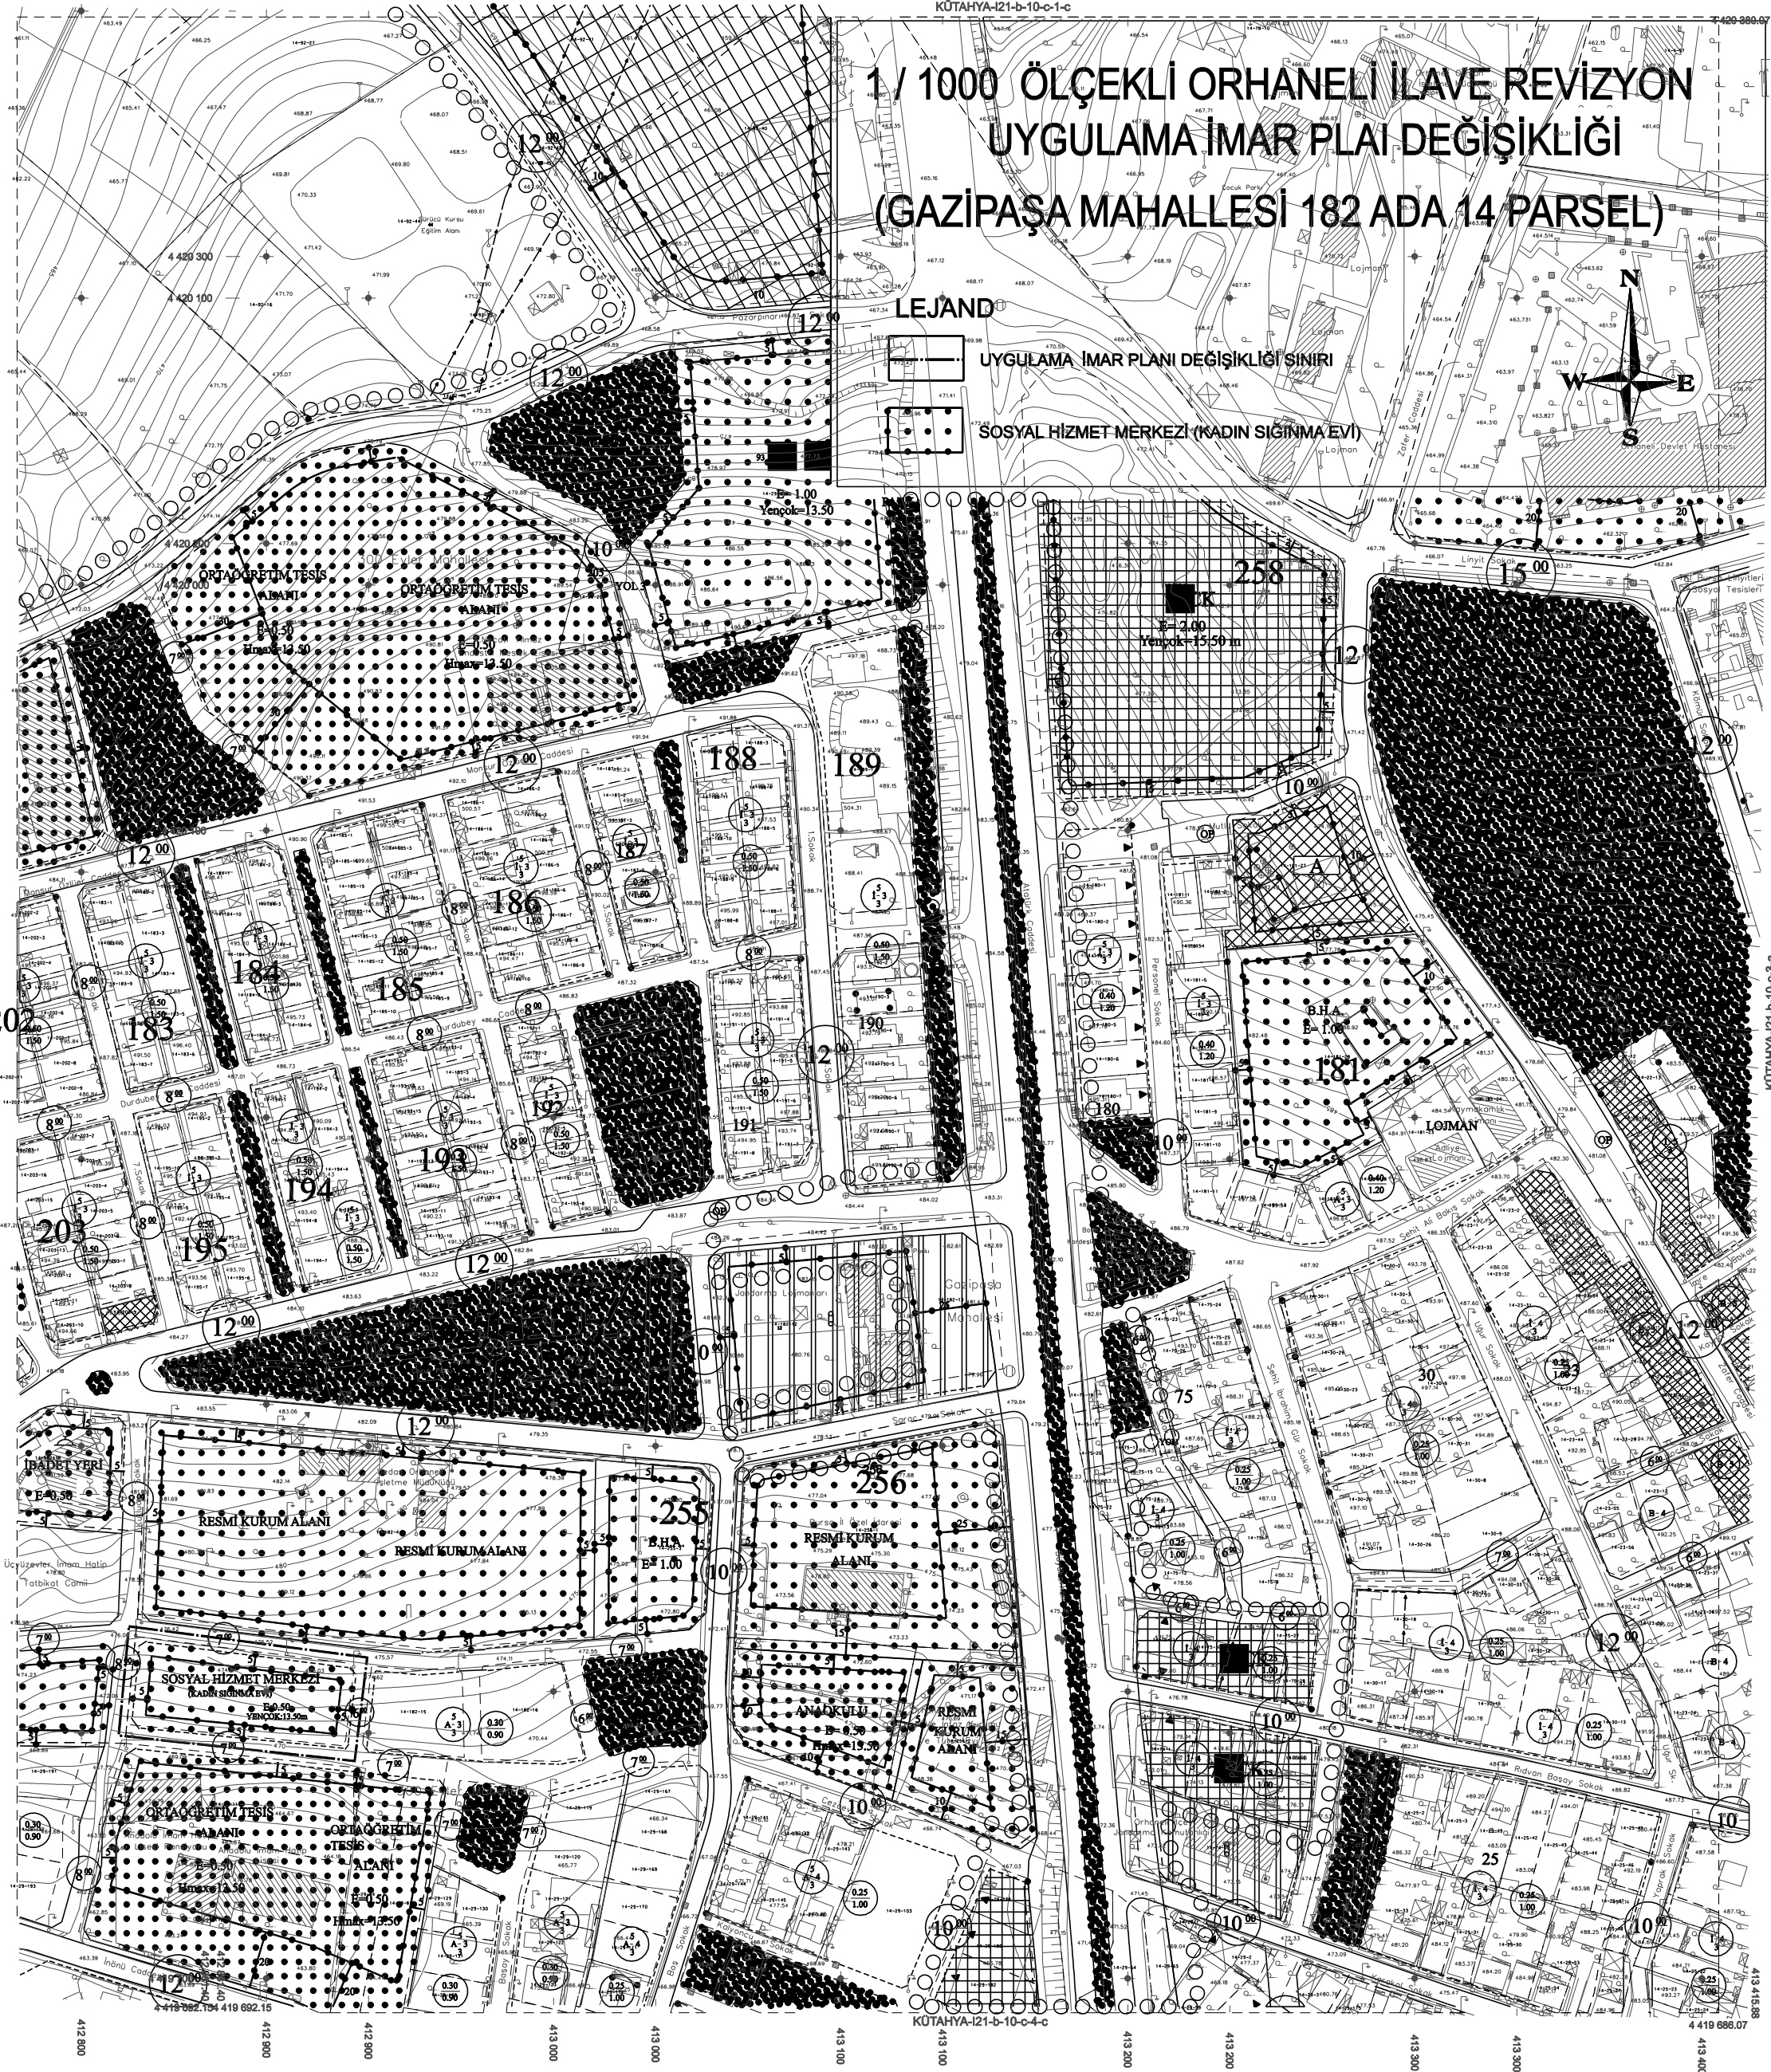

KÜTAHYA-I21-b-10-c

ONAY

.../.../2013

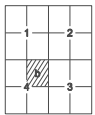

Recep ALTEPE

Büyükşehir Belediye Başkanı



ED-50 KOORDİNAT SİSTEMİ



İTRF KOORDİNAT SİSTEMİ

Temmuz 2010 tarihli 10 cm yer ölçekleme aralıklı  
seyyah kamera görüntülerinden ve 2013 yılında yapılan  
bitinleme ve revizyon tespitlerinden türetilmiştir.

Eş Yükseklik eğitleri arası 1 m.' dir.

Yapılar sayık çizgileri ile gösterilmiştir.

İTRF96 Koordinat sisteminde 2005.0 Eşliğinde türetilmiştir.

Dönüştürme parametreleri kullanarak Datum ED-50'ye dönüştürülmüştür.

DÖNÜŞÜM:

ED-50' den İTRF 96' ye Dönüştürme İçin:

XITRF= tx + a Xed50 - b Yed50

YITRF= ty + a Yed50 - b Xed50

a= 0.9999934464

b= 0.00000151151

tx= -156.13668830282

ty= -39.531199983641

İTRF 96' den ED-50' ye Dönüştürme İçin:

XED-50 = tx + a Xitr - b Yitr

YED-50 = ty + a Yitr - b Xitr

a= 1.000006505614

b= -0.00000131151

tx= -156.13668830282

ty= -39.531199983641

YÜKLENİCİ FIRMA

Mecidiye Müh. Müh. A.Ş.

Hüseyin GÖLMEZ

Proje Müdürü

KONTROL

Prof. Dr. Şenol KUŞÇU

Mühür-ZKÖ Müh. Fak.

H.Serkan BULUT

Kontrol Müh.

Murat KARAOĞLU

Harita Kam. Şb. Md.

Mehmet Sait AYIK

Emlak-İstimlak Daire Başkanı

İsmail Hakkı ÇETİNAVCI

BÜSKİ Genel Müdürü

ONAY

.../.../2013

Recep ALTEPE

Büyükşehir Belediye Başkanı