

## BURSA-H22-d-07-b-1-d

BURSA-H22-d-07-b-1-a

## YILDIRIM İLÇESİ, YILDIRIM MAHALLESİ, 2737 ADA 2 PARSELE İLİŞKİN 1/1000 ÖLÇEKLİ UYGULAMA İMAR PLANI DEĞİŞİKLİĞİ


## LEJAND



PLAN DEĞİŞİKLİĞİ SINIRI



SAĞLIK TESİS ALANI

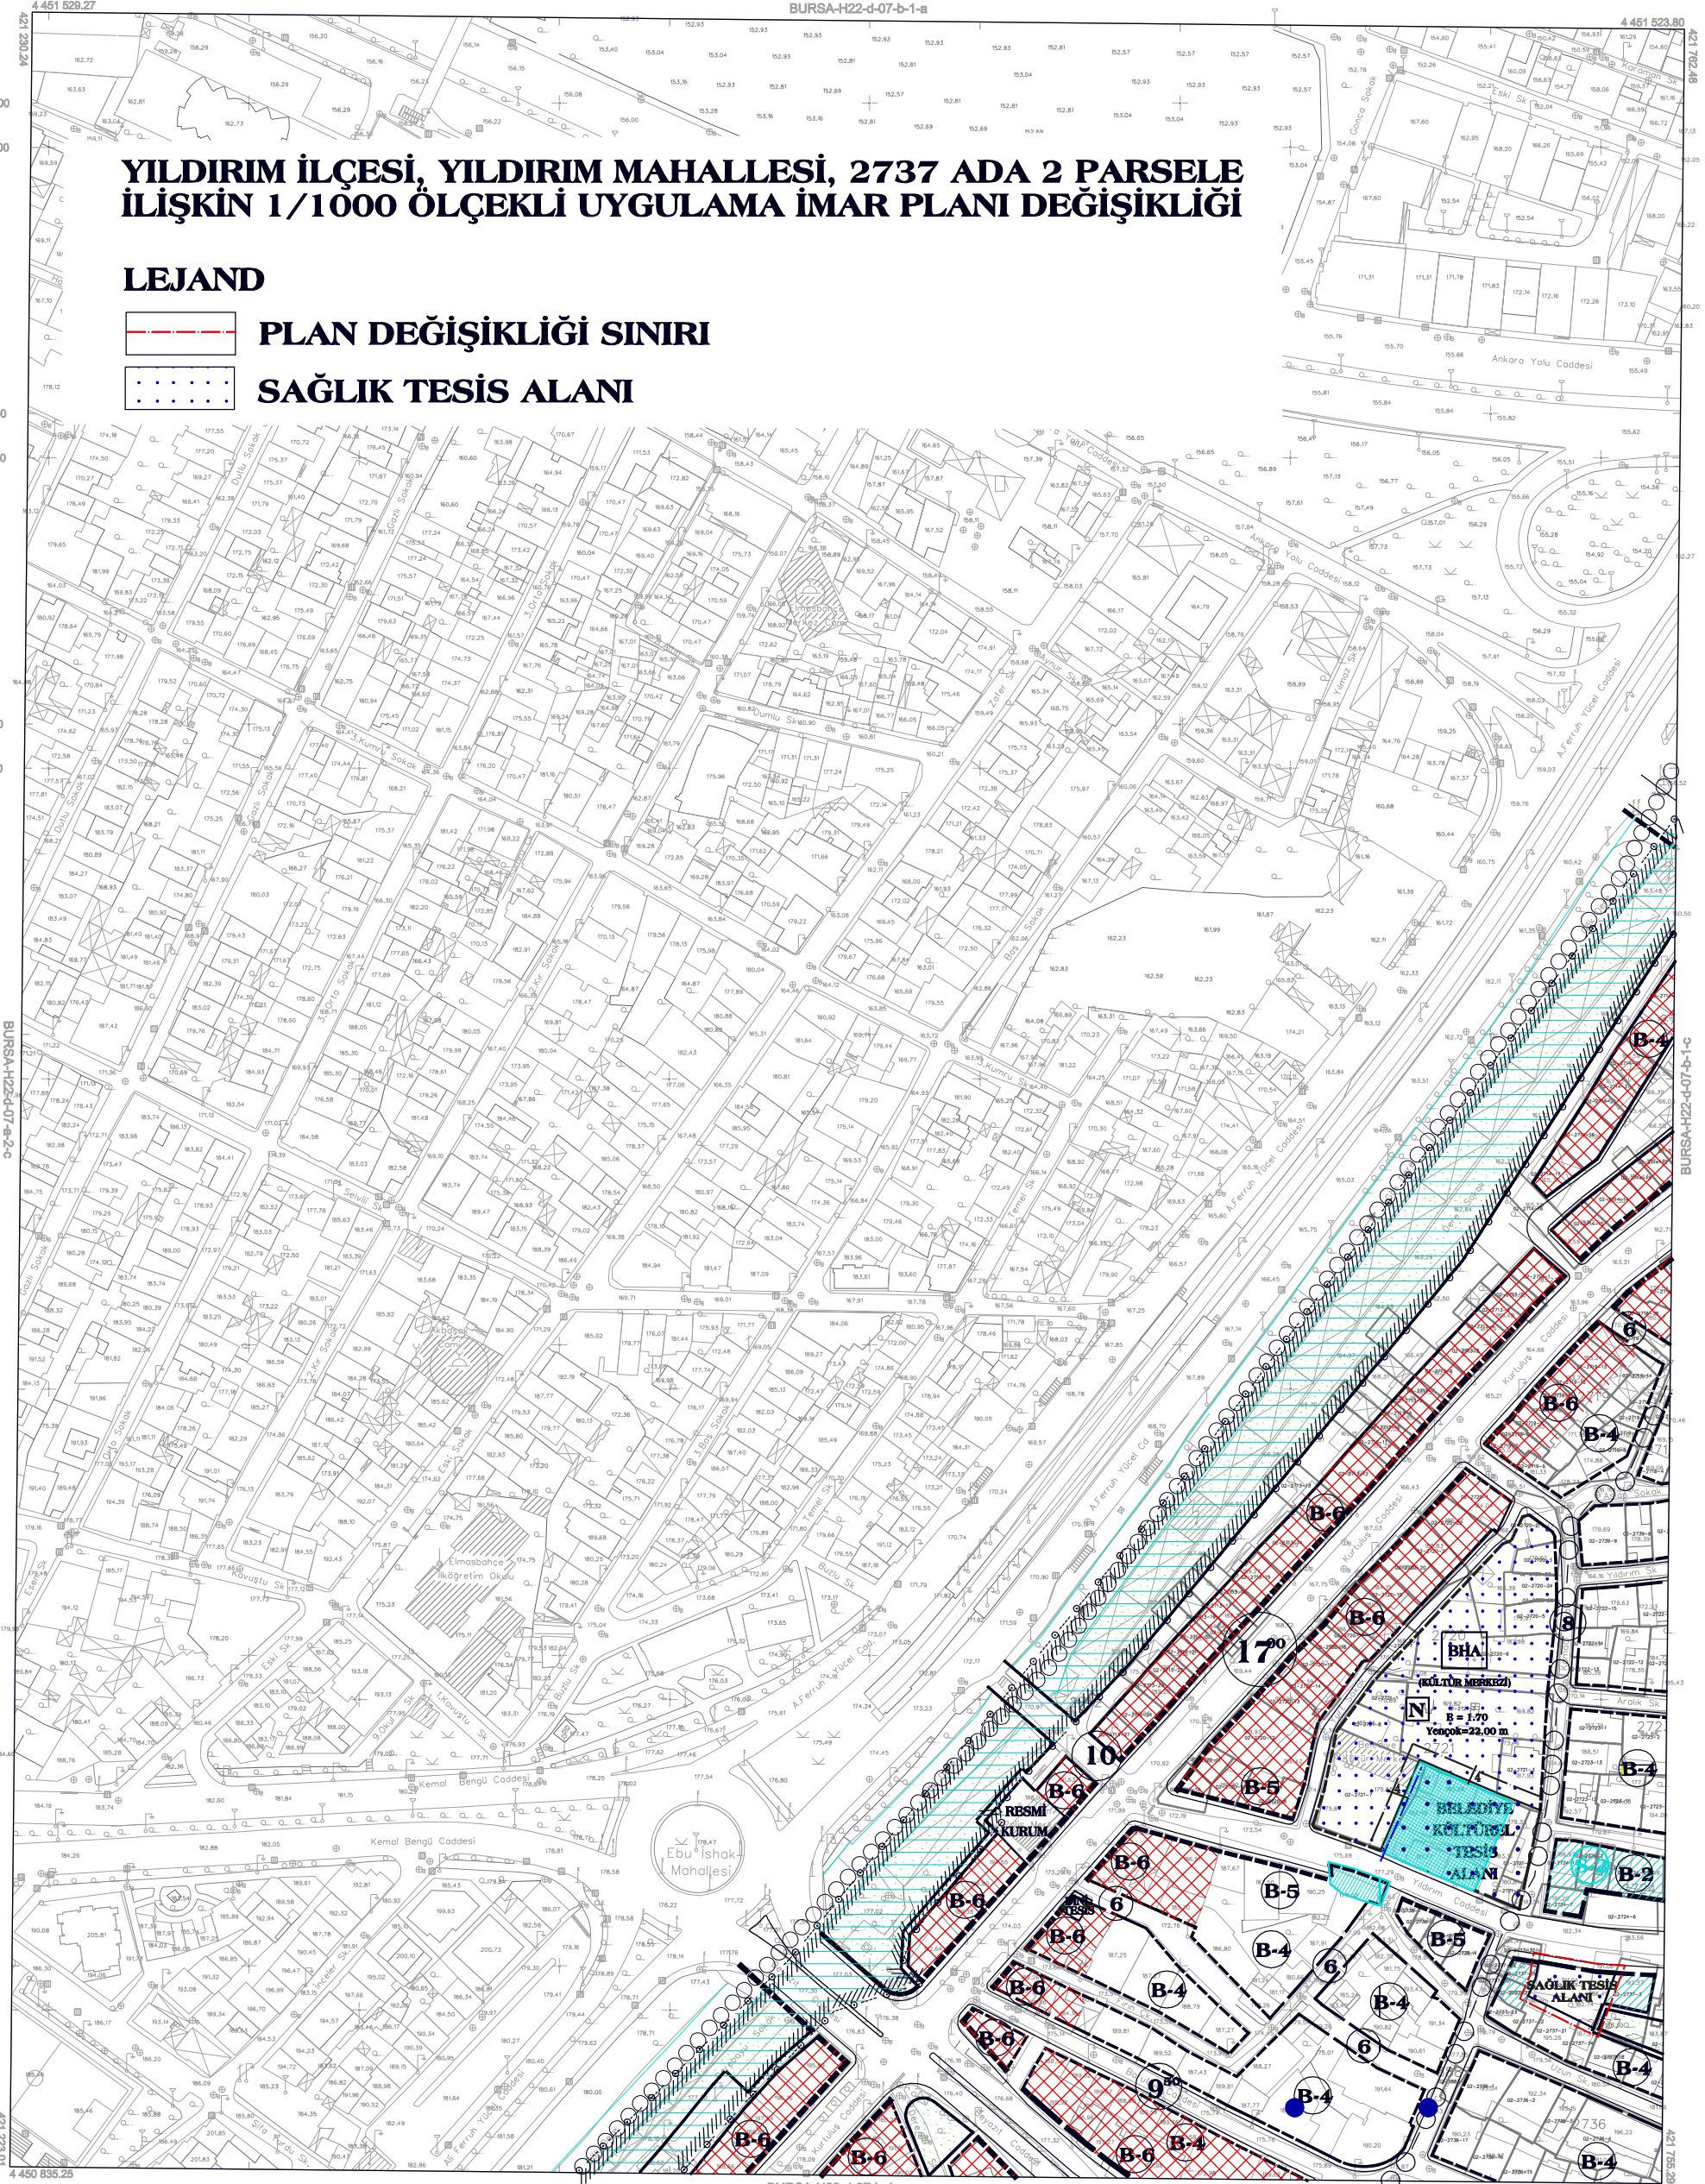

BURSA-H22-d-07-b



. Temmuz 2009 tarihli 10 cm yer ölçeğinde aralık sayımlı kamera görüntülerinden üretilmiştir.  
 . Eğ Yükseklik eğilimi arası 1 m' dir.  
 . Yapılar sapak çizimleri ile gösterilmiştir.  
 . ITRF96 Koordinat sisteminde 2005.0 Epochunda üretilmiştir.  
 Dönüşüm parametreleri kullanılarak Datum ED-50'ye dönüştürülmüştür.

## DÖNÜŞÜM

ED-50'den ITRF 96'ya Dönüşüm İçin:

XED50= tx + a Xed50 - b Yed50  
 YTRF96= ty + a Yed50 + b Xed50  
 a= 0.9999994944  
 b= 0.00000151151  
 tx= -156.13668830282  
 ty= -39.531199983641

ITRF 96'dan ED-50'ye Dönüşüm İçin:

XED50= tx + a XitrF - b YitrF  
 YED50= ty + a YitrF + b XitrF  
 a= 1.000000505614  
 b= -0.00000151151  
 tx= 156.13668830282  
 ty= 39.531199983641

YÜKLENİCİ FIRMA  
Mecidiye Müh. Müh. A.Ş.Hasan Yapar ARKAYIN  
Proje Müdürü

1:1000

## KONTROL

Prof. Dr. Şenol KUŞÇU  
Mühür-ZKÜ Müh. Fak.Murat SANCAK  
Kontrol Müh.Murat KARAOĞLU  
Harita Kam. Şb. Md.Mehmet Salt AYIK  
Emlak-İstimlak Daire Başkanı

## İNCELEME

İsmail Hakkı ÇETİNAVCI  
BÜSKİ Genel Müdürü

ONAY

.../.../2010

Recep ALTEPE

Büyükşehir Belediye Başkanı