


BURSA-H22-d-07-b

BURSA-H22-d-02-c

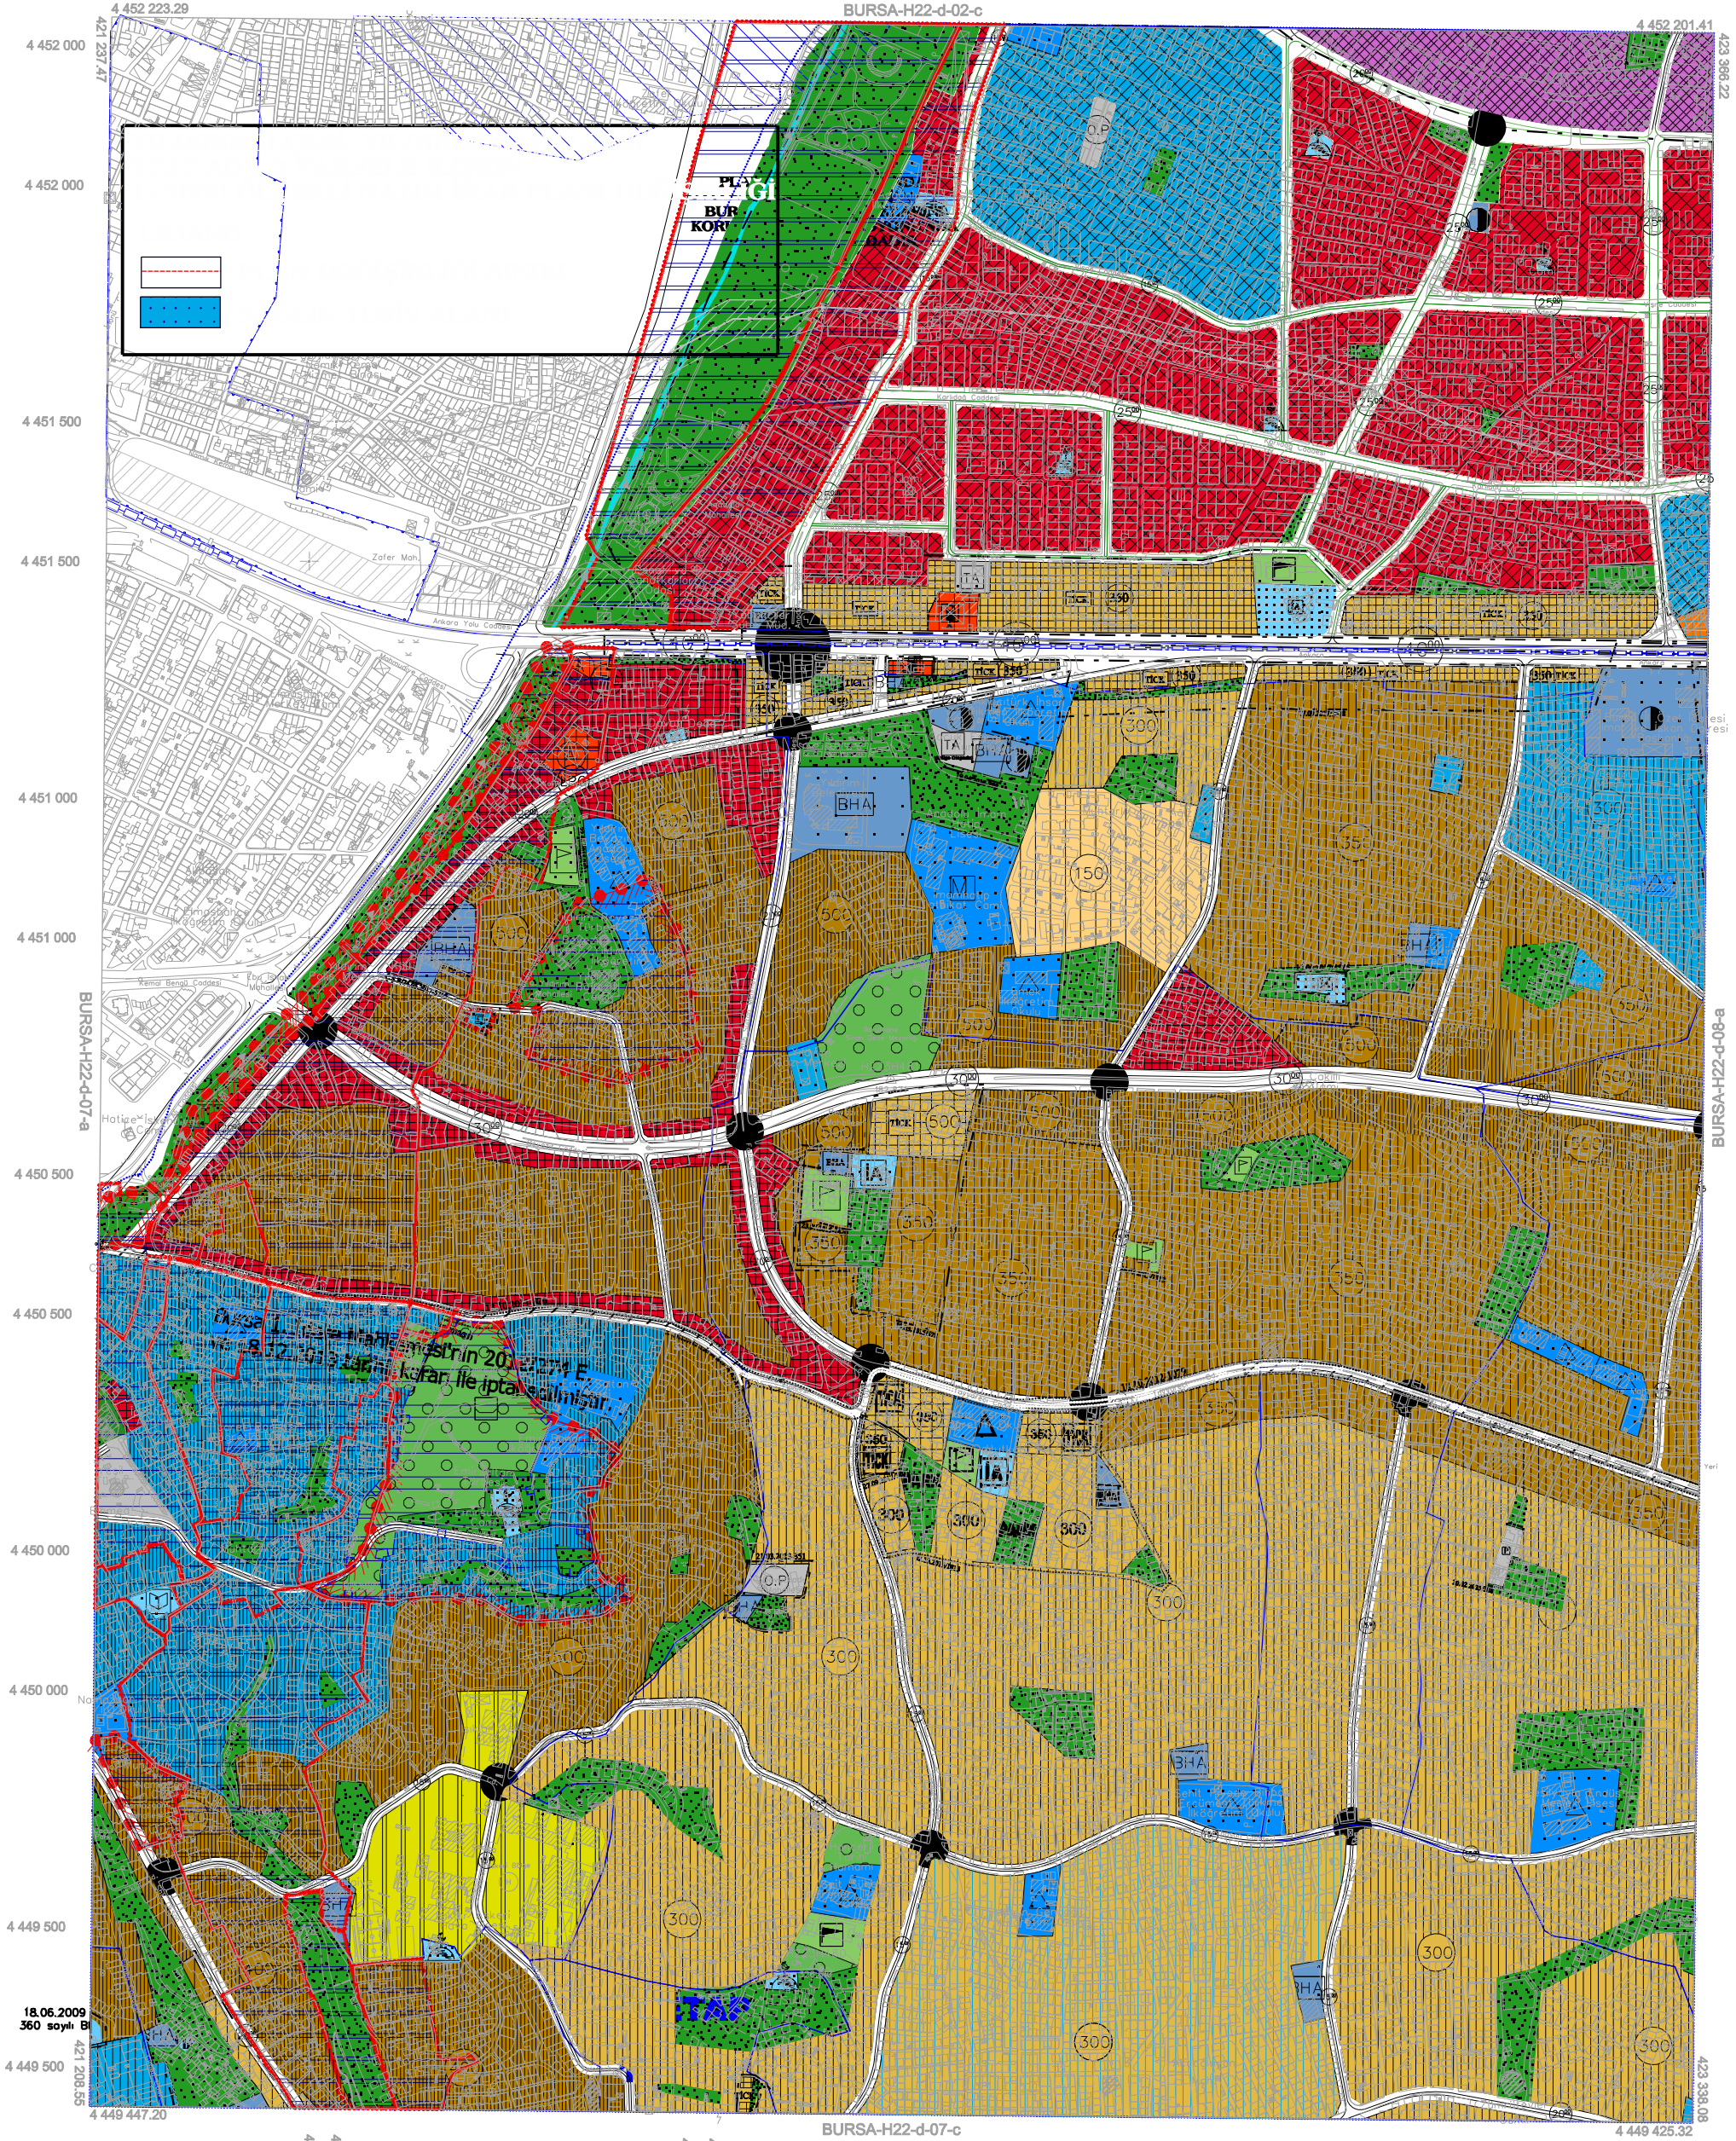

Bakanlıklar arası 15 Temmuz 2005 tarihli "Büyük Ölçekli Harita ve Harita Bilgileri Üretim Yönetmeliği" ne uygun olarak fotogrametrik yöntemle üretilen bu haritamın yapımında :

ONAY
.../.../2010

Recep ALTEPE
Büyükşehir Belediye Başkanı

İNCELEME

Mehmet Sait AYIK
Emlak-İstimlak Daire Başkanı
İsmail Hakkı ÇETİNAVCI
BUSKİ Genel Müdürü

KONTROL

Murat SANCAK
Kontrol Müh.
Murat KARAOĞLU
Harita Kam. Şb. Md.
Mehmet Sait AYIK
Emlak-İstimlak Daire Başkanı

YÜKLENCİ FİRMA

Messioğlu Müh. Müh. A.Ş.

Hüseyin Yaser ARKAYIN
Proje Müdürü

İTRF 96' dan ED-50' ye Dönüştürme İçin:

XED-50 = tx + a Xitr - b Yitr
YED-50 = ty + a Yitr + b Xitr
a= 0.9999934944
b= -0.00000151151
tx= 156.136688330282
ty= -39.531199983641

DÖNÜŞÜM:

ED-50' den İTRF 96' ya Dönüştürme İçin:

XITR= tx + a Xed50 - b Yed50
YITR= ty + a Yed50 + b Xed50
a= 0.9999934944
b= -0.00000151151
tx= 156.136688330282
ty= -39.531199983641

1:5000

01					
06	07				
11		D			
16					
21	22	23	24	25	

ED-50 KOORDİNAT SİSTEMİ
İTRF KOORDİNAT SİSTEMİ