


BURSA İLİ, YILDIRIM İLÇESİ, DEĞİRMENLİKIZIK MAHALLESİ,
H22D08A4A-4B PAFTALAR, 3787 ADA 10-11-12 PARSELLERİN,
1/5000 ÖLÇEKLİ NİLÜFER NAZIM İMAR PLANI DEĞİŞİKLİĞİ

GÖSTERİM

PLAN DEĞİŞİKLİK SINIRI

TİCK
TİCARET-KONUT ALANI

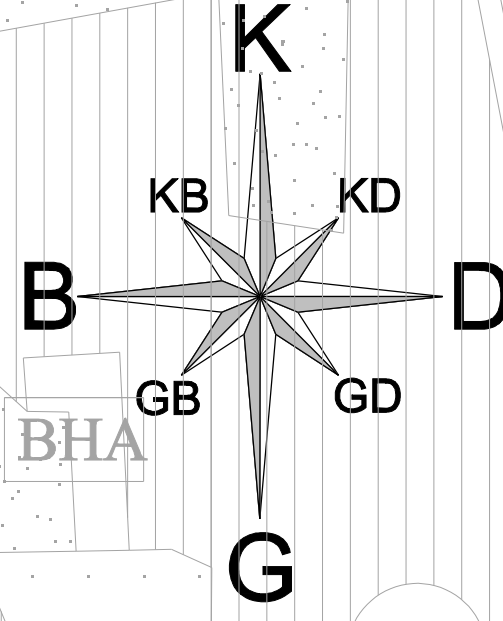

ÖLÇEK : 1/5000

Büyükşehir Belediye Meclisi'nce / / gün ve sayı ile onaylanmıştır.

