

LEJANT

	PLAN DEĞİŞİKLİĞİ
	ONAMA SINIRI




TİCARET KONUT ALANI

BURSA-H21-c-05-d-2-c

PLAN HÜKÜMLERİ

- [illegible]

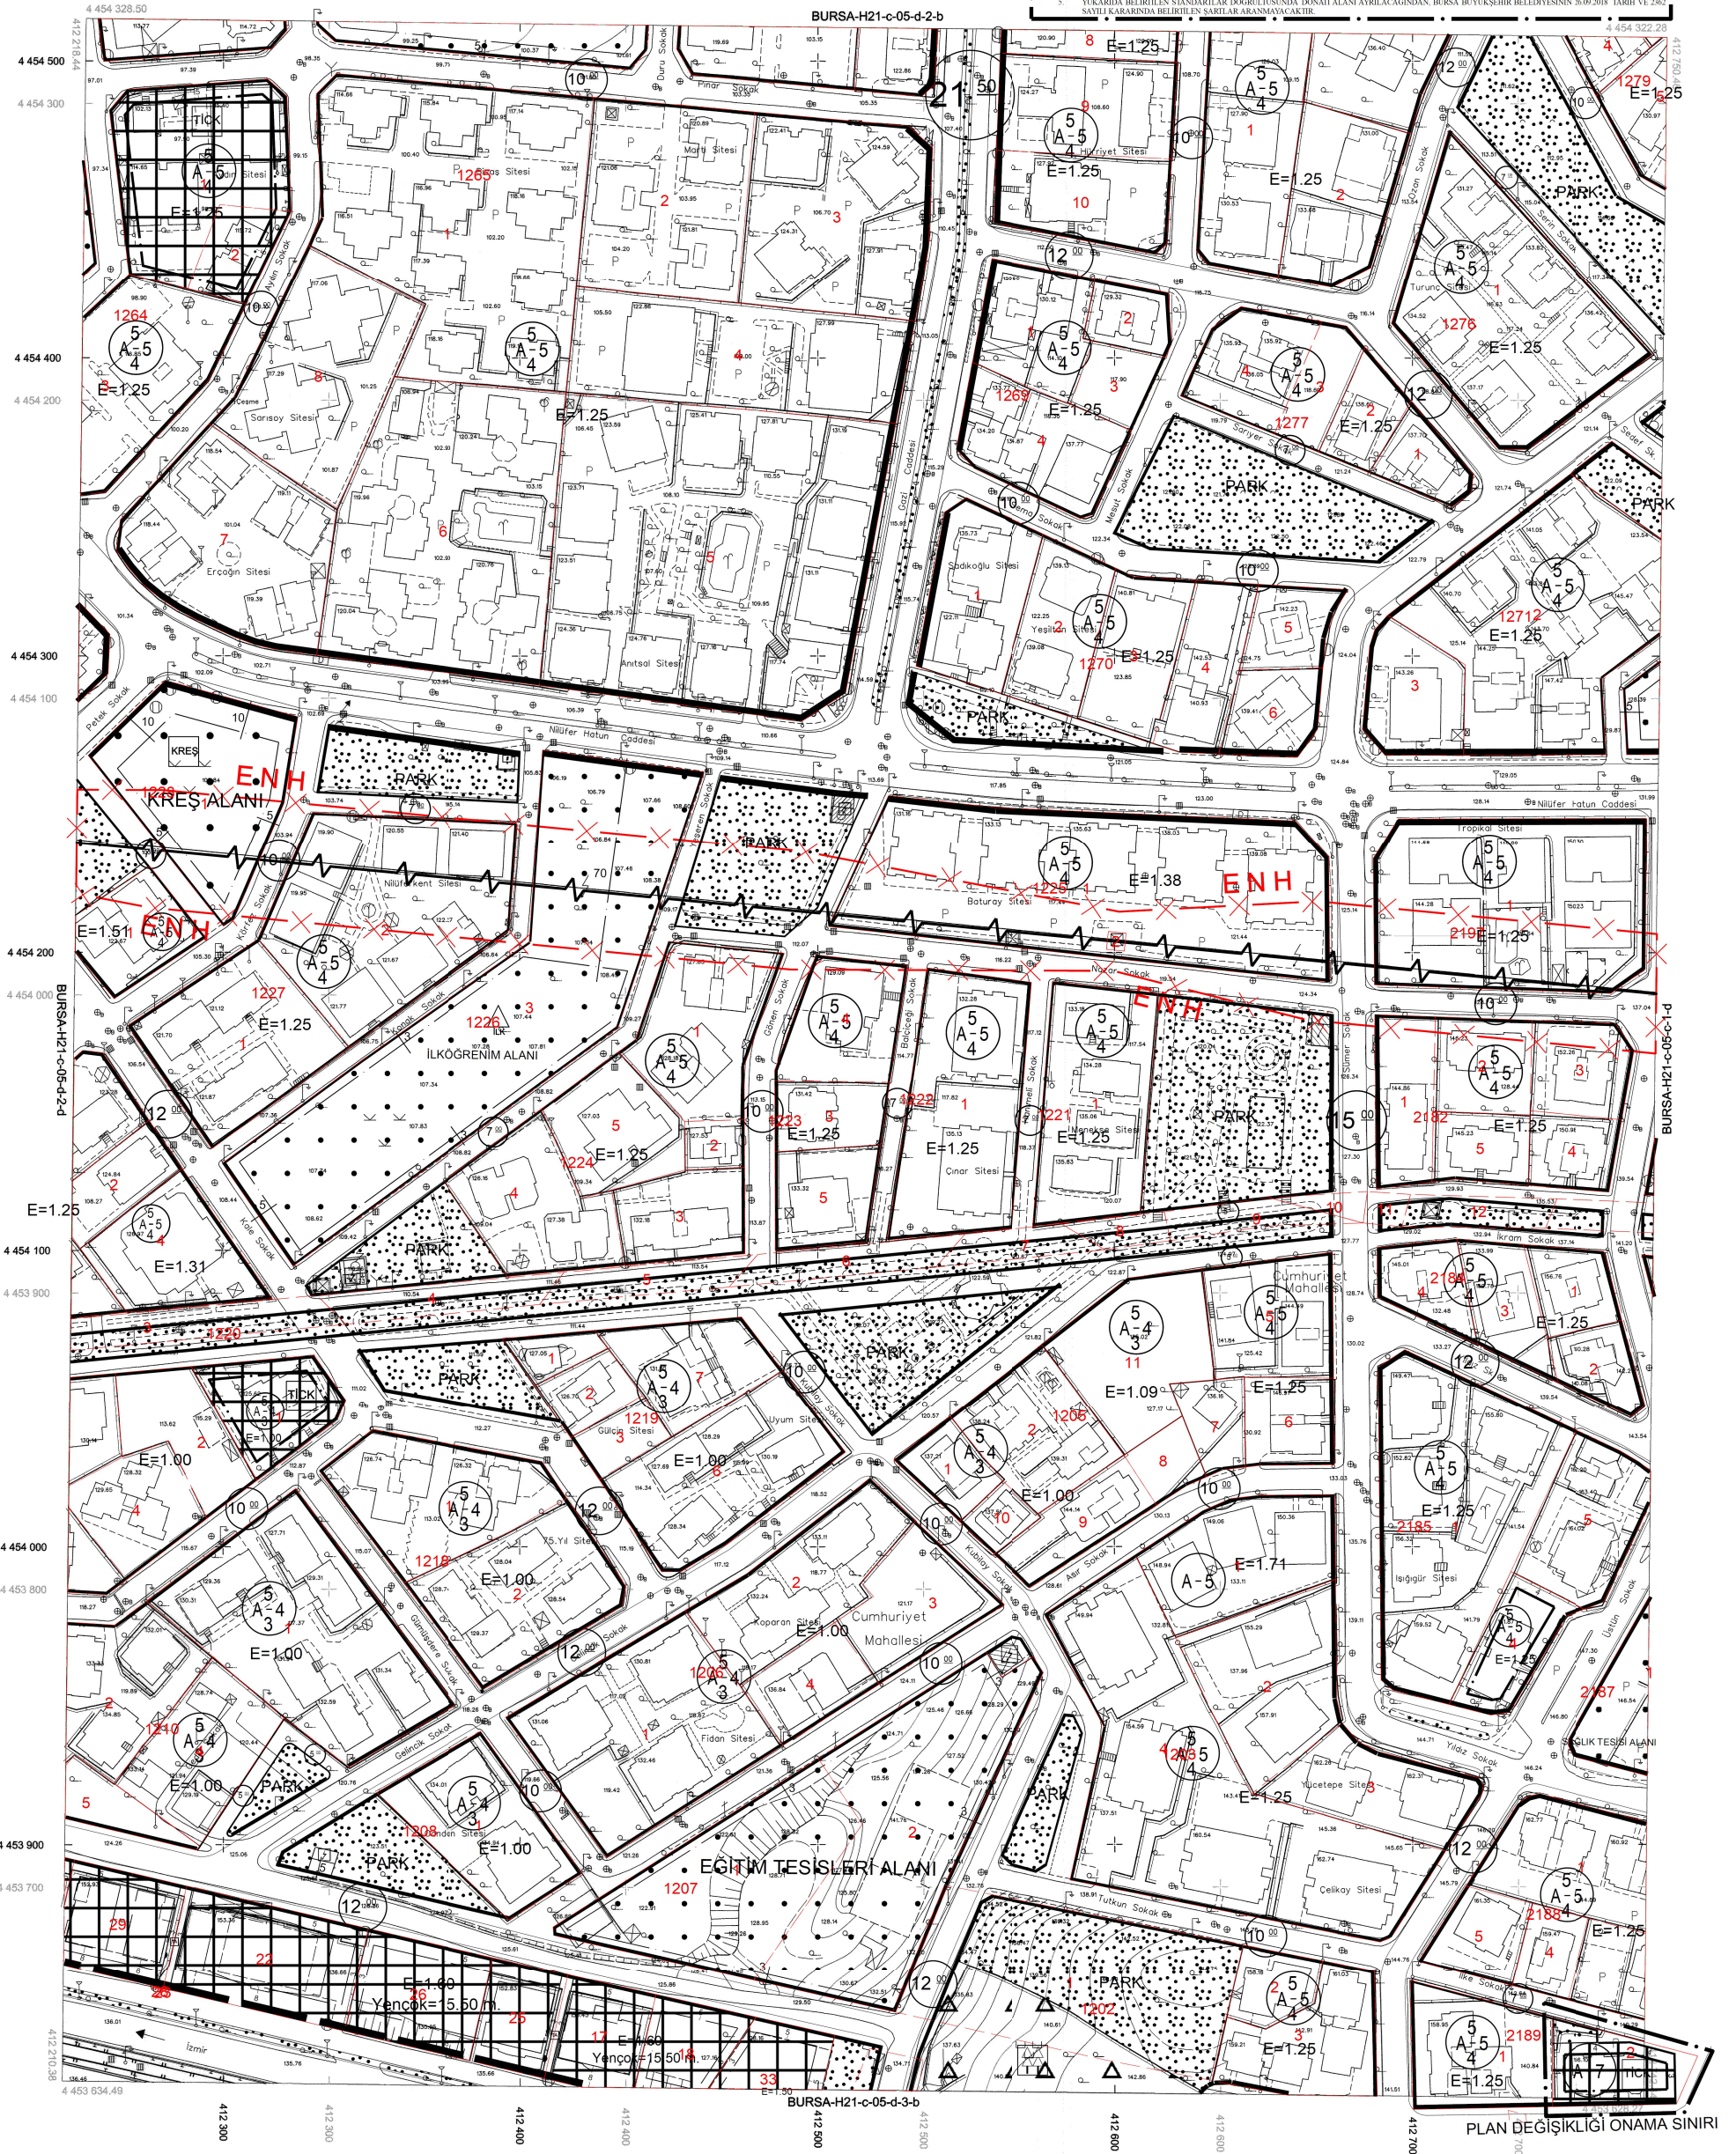

PLAN DEĞİŞİKLİĞİ ONAMA SINIRI

BURSA-H21-c-05-d

- Temmuz 2009 tarihli 10 cm yer örnekleme aralıklı sayısal kamera görüntülerinden üretilmiştir.
- Eş Yükseslik eğrileri arası 1 m.'dir.
- Yapılar saçak çizgileri ile gösterilmiştir.
- ITRF96 Koordinat sisteminde 2005.0 Epoguza üretilmiştir.

DÖNÜŞÜM:

ED-50' den ITRF 96' ya Dönüşüm İçin:

$$\begin{aligned} \text{XITRF} &= \text{tx} + a \text{Xed50} - b \text{Yed50} \\ \text{YITRF} &= \text{ty} + a \text{Yed50} + b \text{Xed50} \\ a &= 0.9999934944 \\ b &= 0.00000151151 \\ \text{tx} &= -156.13668832082 \\ \text{ty} &= -39.531199983641 \end{aligned}$$

ITRF 96' dan ED-50' ye Dönüşüm İçin:

$$\begin{aligned} X_{ED-50} &= t_x + a \cdot X_{ITRF} - b \cdot Y_{ITRF} \\ Y_{ED-50} &= t_y + a \cdot Y_{ITRF} + b \cdot X_{ITRF} \\ a &= 1.000006505614 \\ b &= -0.00000151151 \\ t_x &= 156.136688330282 \\ t_y &= 39.531199983641 \end{aligned}$$

YÜKLENİCİ FİRMA
Mescioğlu Müh. Müş. A.Ş.

Hasan Yaşar ARKAYIN
Proje Müdürü

KONTROL


Nurat SANCAK
Kontrol Müh.

İNCELEME

YIK İsmail
re Başkanı B

Bakanlıklar arası 15 Temmuz 2005 tarihli "Büyük Ölçekli Harita ve Harita Bilgileri Üretim Yönetmeliği" ne uygun olarak fotogrametrik yöntemle üretilen bu haritanın yapımında :



Recep ALTEPE
Büyükşehir Belediye Başkanı