

| | | | | | | | | | | | | | | | | | | | |
|----|----|----|----|----|----|----|----|----|----|----|----|----|----|----|----|----|----|----|----|
| 01 | 02 | 03 | 04 | 05 | 06 | 07 | 08 | 09 | 10 | 11 | 12 | 13 | 14 | 15 | 16 | 17 | 18 | 19 | 20 |
| 21 | 22 | 23 | 24 | 25 | 26 | 27 | 28 | 29 | 30 | 31 | 32 | 33 | 34 | 35 | 36 | 37 | 38 | 39 | 40 |

KARACABEY
(BURSA)
H20-c-03-d

BURSA İLİ, KARACABEY İLÇESİ, RUNGUÇPAŞA MAHALLESİ,
833 ADA, 8 PARSELE İLİŞKİN
1/5000 ÖLÇEKLİ NAZIM İMAR PLANI
DEĞİŞİKLİĞİ

H20-C-03-D

ÖLÇEK: 1/5000

BURSA İLİ, KARACABEY İLÇESİ, RUNGUÇPAŞA MAHALLESİ, 833 ADA,
8 PARSELLERE İLİŞKİN 1/5000 ÖLÇEKLİ
NAZIM İMAR PLANI DEĞİŞİKLİĞİ

Plan İşlem Numarası:
Ankış No:
Dünya Kodu:


Bursa Büyükşehir Belediye Meclisi'nin
... / ... / 20... tarih ve ... sayılı kararı ile
onaylanmıştır.

BURSA İLİ, KARACABEY İLÇESİ, RUNGUÇPAŞA MAHALLESİ, 833 ADA,
8 PARSELLERE İLİŞKİN 1/5000 ÖLÇEKLİ NAZIM İMAR
PLANI DEĞİŞİKLİĞİ

GÖSTERİM

EGİTİM ALANI

PLAN DEĞİŞİKLİĞİ SINIRI

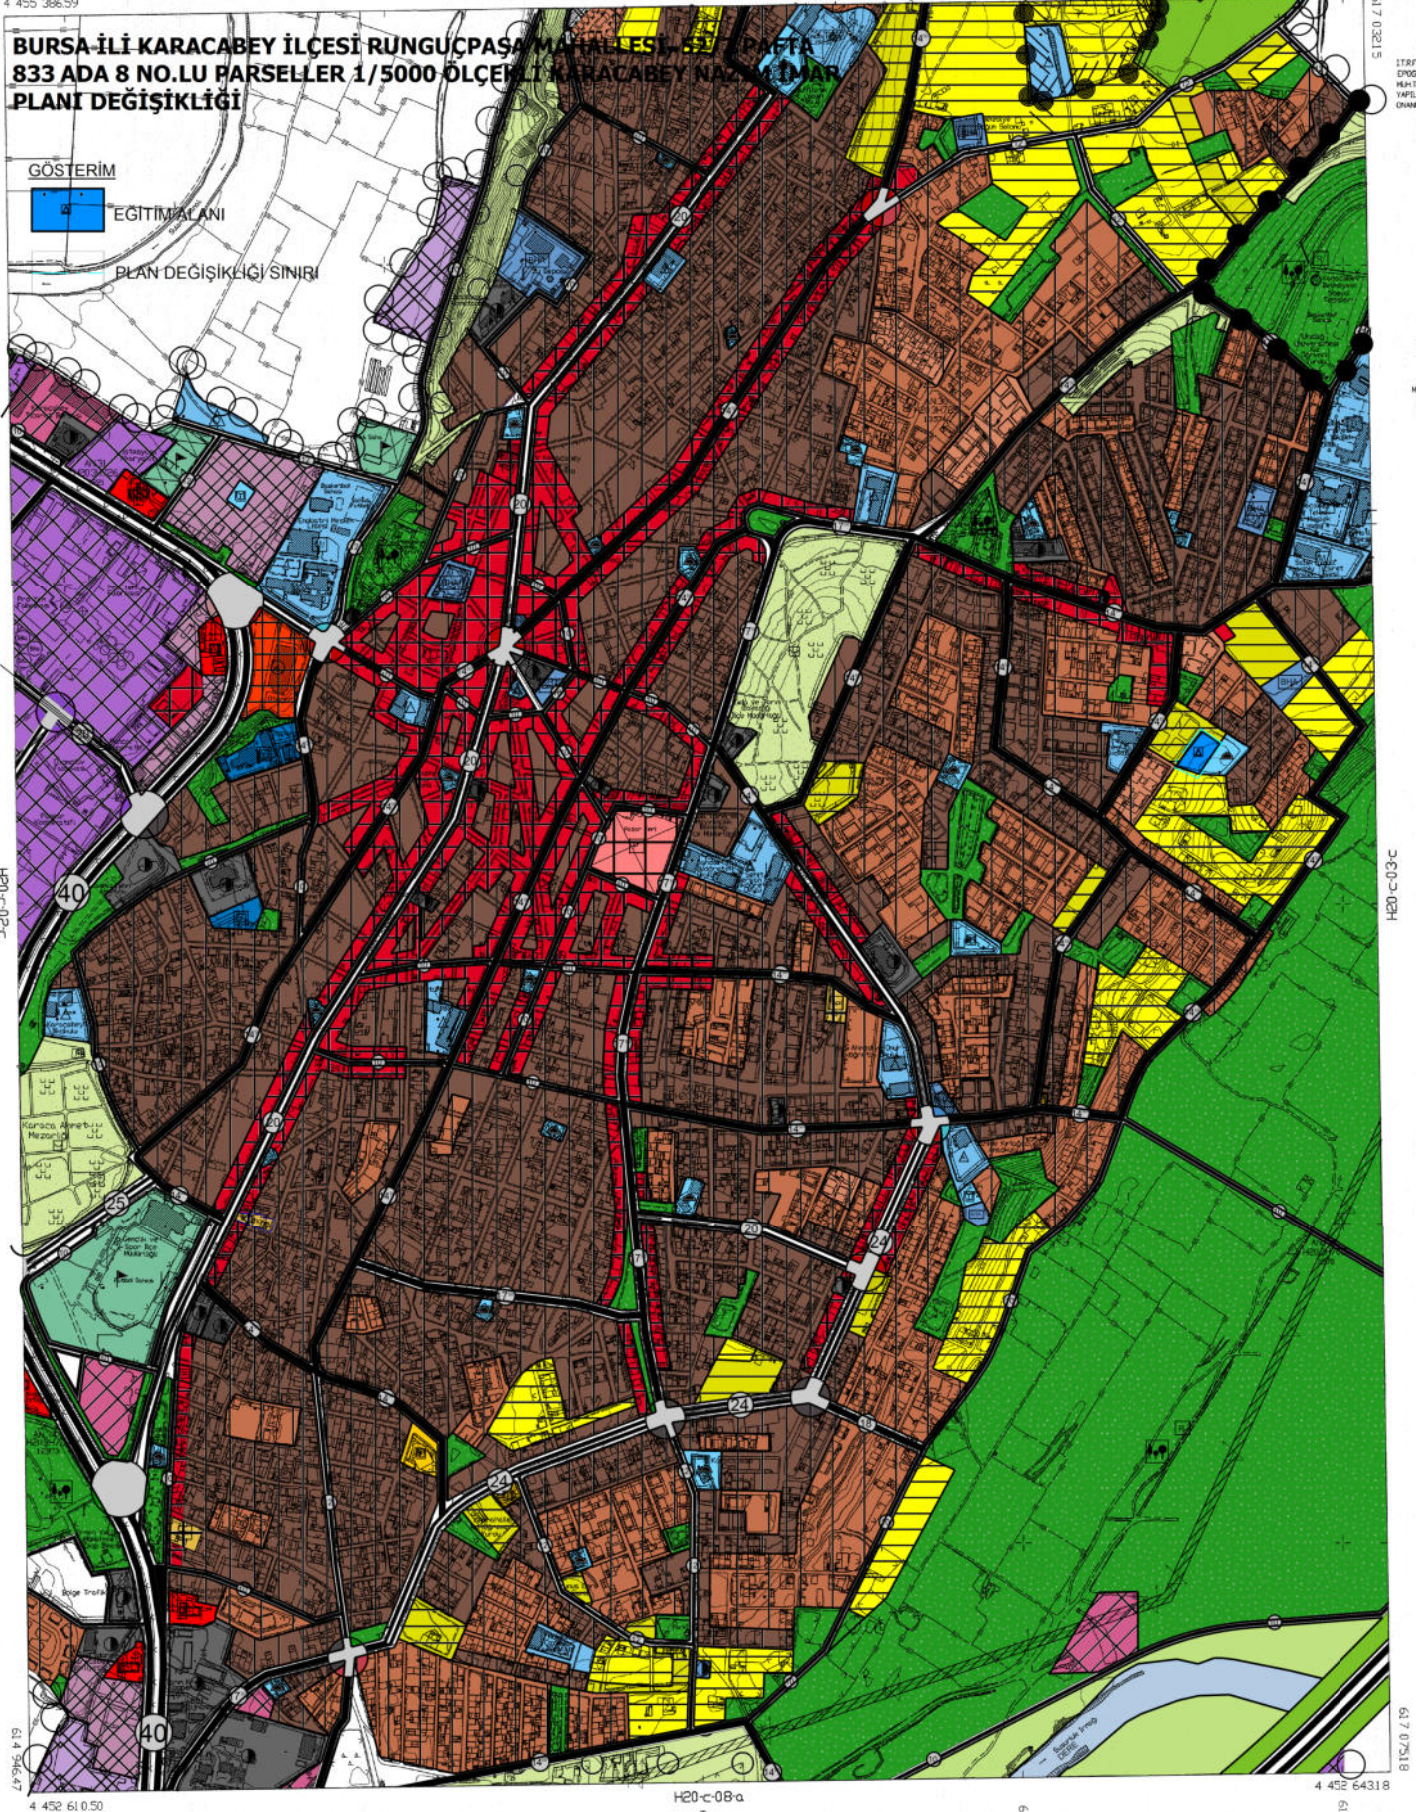

İTİFA' 96 KORDİNAT SİSTEMİNDE VE 20055
ÇİZİMİNDE NAZIM HATTEKİ TİPİTİ DİĞER
HATTEKİ TİPİTİ DİĞER GİREBİLİR TARAFINDAN
YAPILAN 17 ADET HATTEKİ HATTE
DİĞERİTİR.

10/03/2014



CEVRE VE ŞEHİRCİLİK BAKANLIĞI
MÜHÜRÜZEL PLANLAMA GENEL MÜDÜRLÜĞÜ
ANKARA ŞİŞİ
HATTE VE EYLAH DİĞERİTİR.

gl is

1/5000

MÜHÜRÜZEL NAZIM HATTEKİ TİPİTİ
DİĞERİTİR. HATTEKİ TİPİTİ DİĞERİTİR.

KARACABEY H20-c-03-d
(BURSA)