
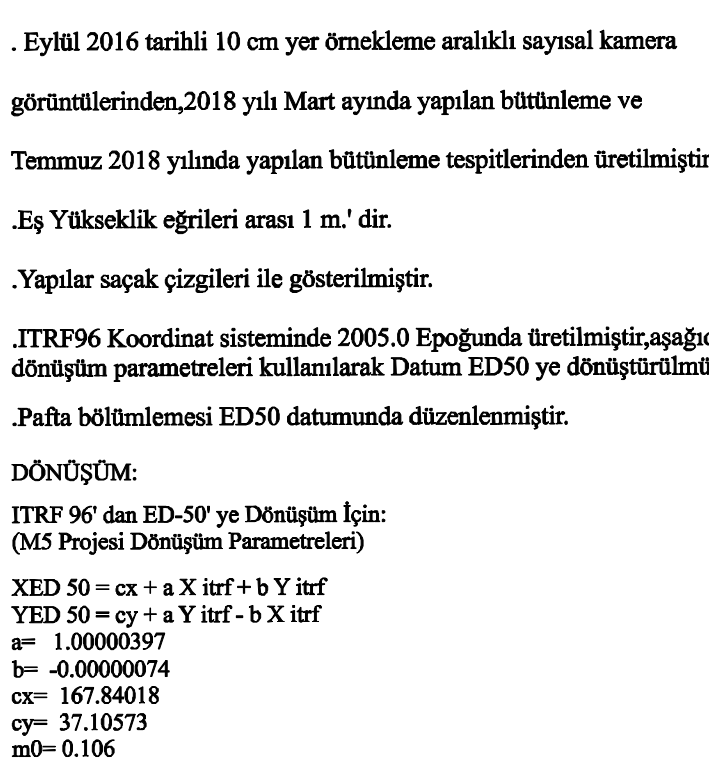


BURSA-H22-d-01-a-3-d

ÖLÇEK: 1/1000

**Alinur AKTAŞ**  
**Büyükşehir Belediye Başkanı**

## TRAFO ALANI

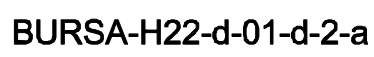

Ayhan Faruk MESCI  
Proje Müdürü

Murat SANCAK  
Kontrol Müh.

Murat KARAOĞLU  
Harita ve Kam. Sb.Md.V.

Mehmet Sait AYIK  
Emlak ve İstimlak Daire Başkanı

Güngör GÜLENC

ONAY  
..../..../20..

**Alinur AKTAŞ**  
Büyükşehir Belediye Başkanı