

GÖSTERİM

PLAN DEĞİŞİKLİĞİ SINIRI

TİCARET- KONUT ALANI


EĞİTİM ALANI

PARK

PARK VE YEŞİL ALAN

KUZUY
GÜNEY
BATI
DOĞU

ÖLÇEK 1/5000

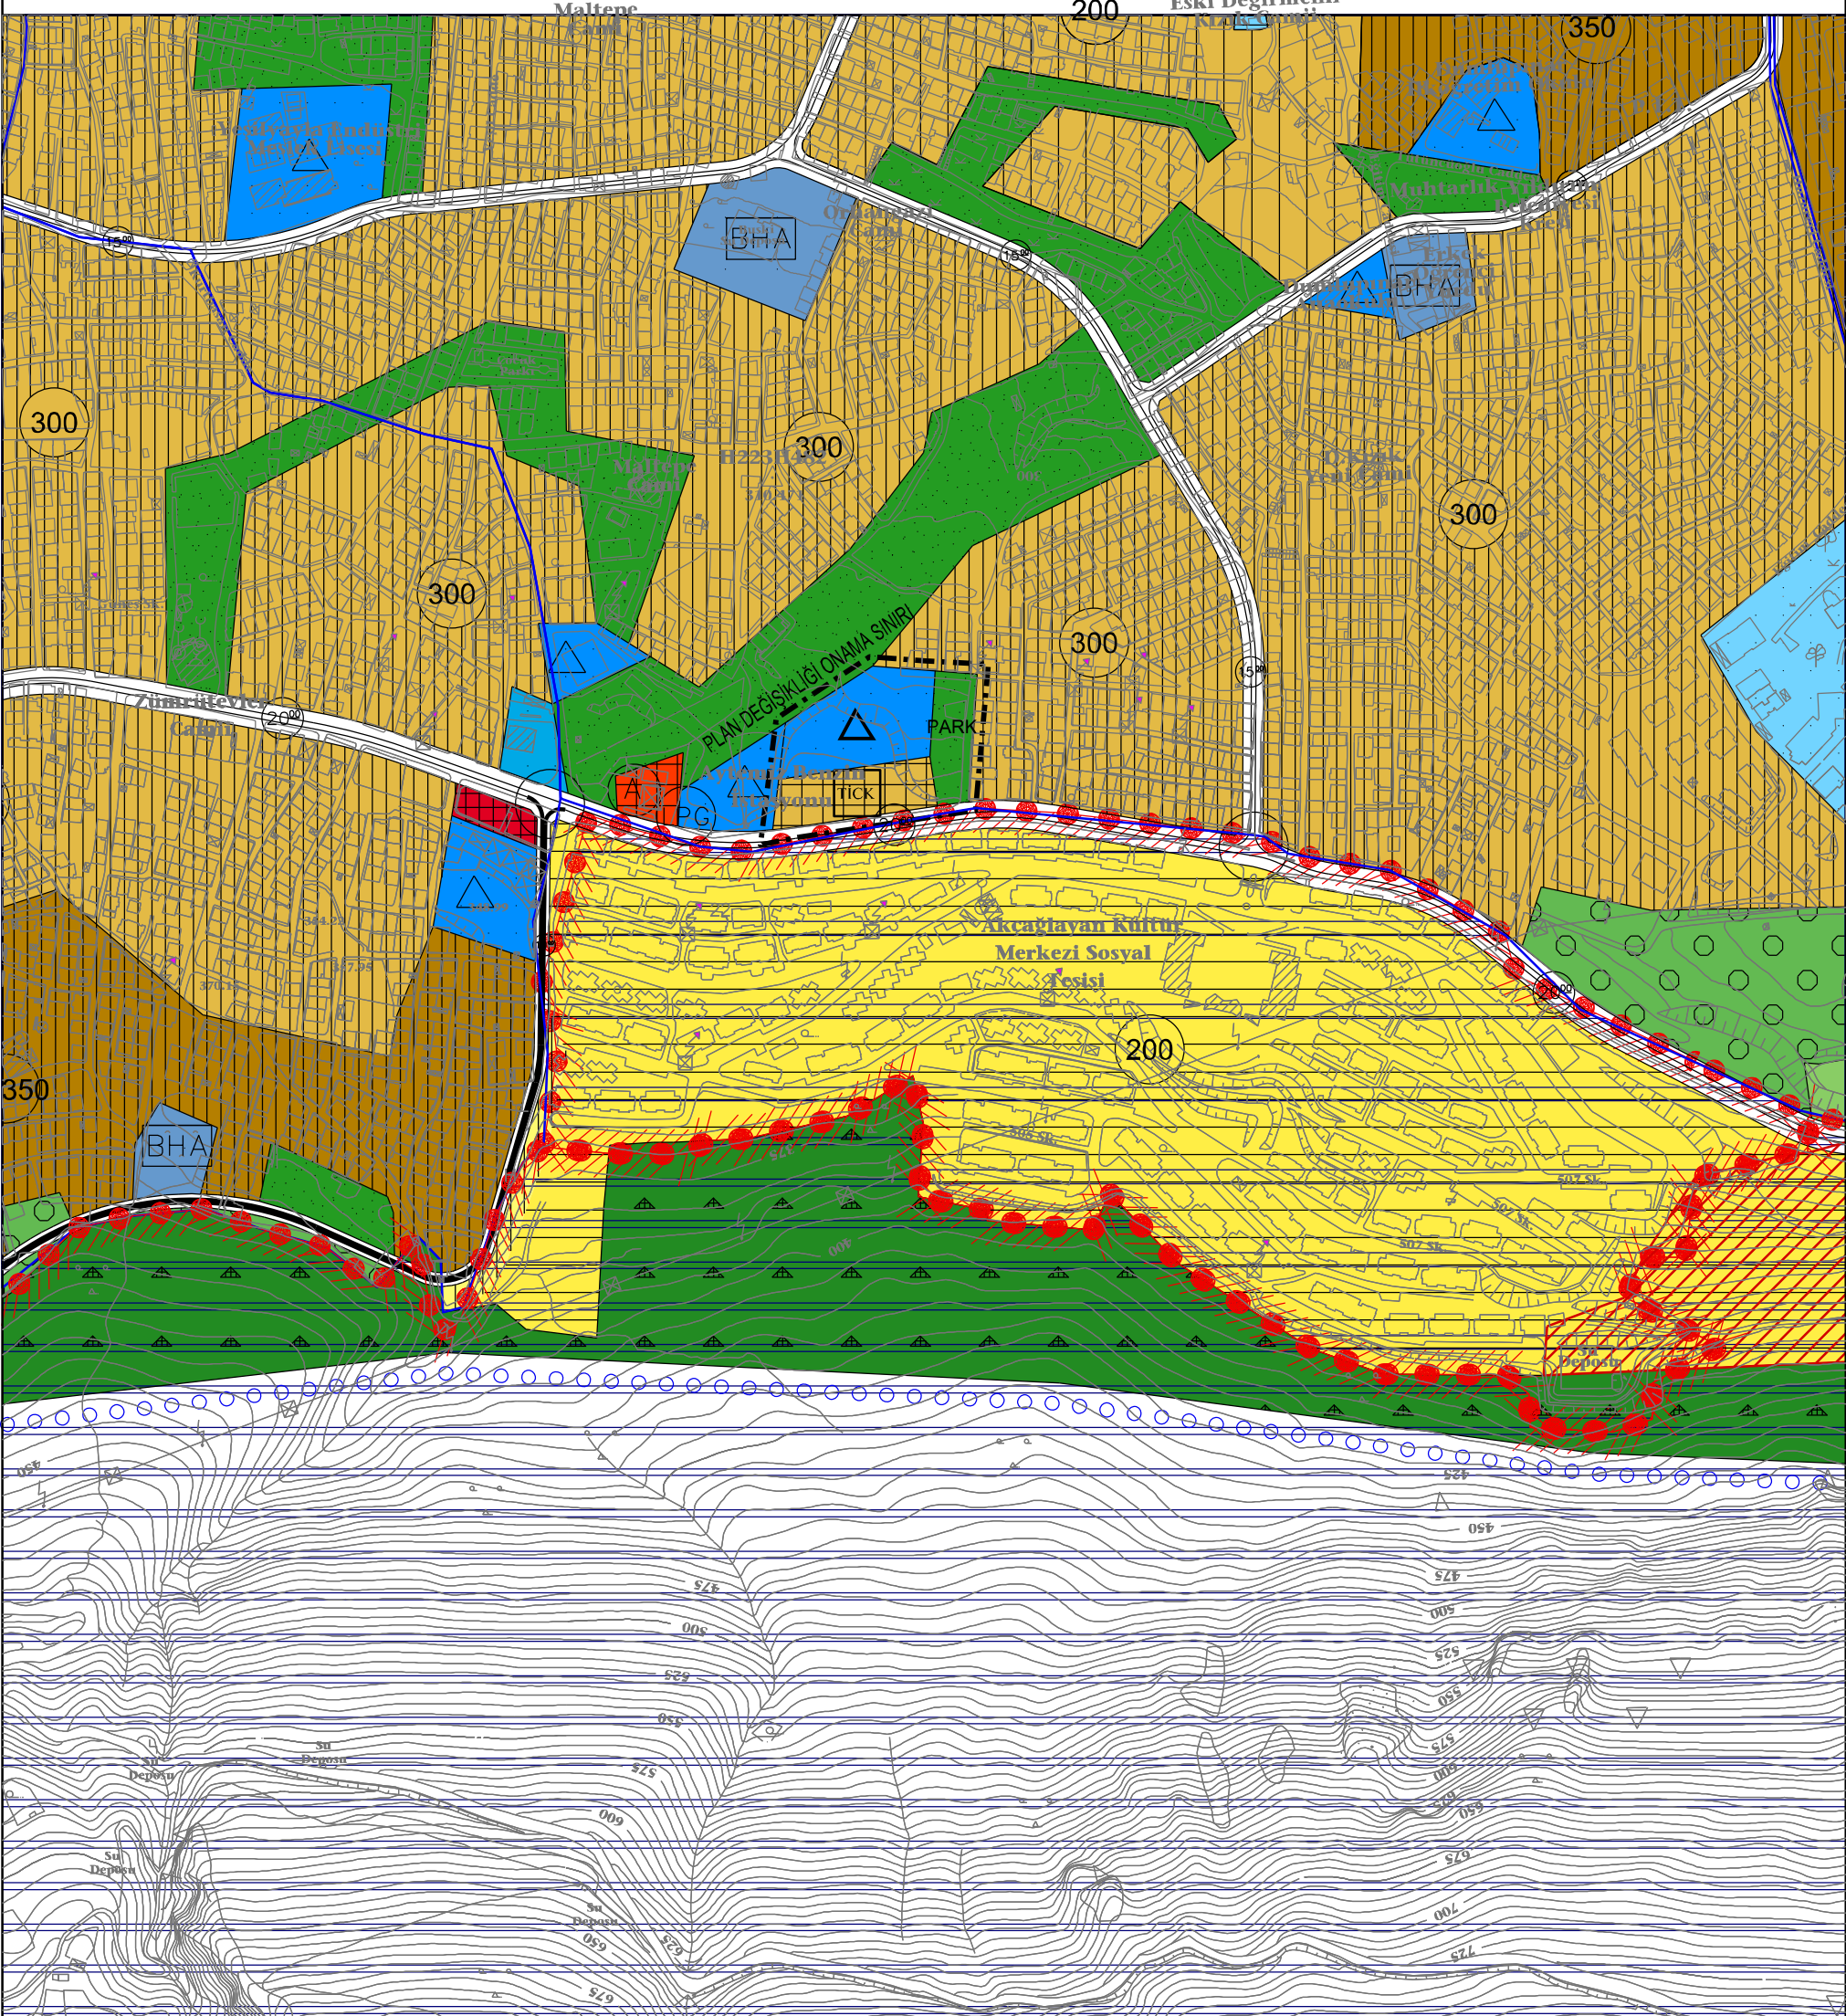

PAFTA NO	H22D08D
ADA-PARSEL NO	495 ADA 39 PARSEL VE DOĞUSUNDAKİ TESCİL HARİCİ ALAN
B.Ş.B.M.K. KARAR TARİHİ	