



BURSA İLİ, OSMANGAZİ İLÇESİ,
İSTANBUL CADDESİ
KENTSEL DÖNÜŞÜM GELİŞİM ALANINA İLİŞKİN
1/25000 ÖLÇEKLİ MERKEZ PLANLAMA BÖLGESİ
NAZIM İMAR PLANI DEĞİŞİKLİĞİ

Bursa Büyükşehir Belediye Meclisi'nin
...../...../..... tarih ve sayılı kararı
ile onaylanmıştır.

Dosya No:
PİN:

Firma Kaşe / Müellif İmza


Alinur AKTAŞ
Büyükşehir Belediye Başkanı

LEJAND

- PLAN DEĞİŞİKLİĞİ ONAMA SINIRI
--- KENTSEL DÖNÜŞÜM GELİŞİM ALAN SINIRI
TİCTN TİCARET - TURİZM - KONUT ALANI
TİCK TİCARET - KONUT ALANI
TR-T TİCARET - TURİZM ALANI
TURİZM ALANI
TİCARET ALANI
TOPLU İŞYERİ ALANI

- KENTSEL SOSYAL DONATI ALANI
BÜYÜK KENTSEL YEŞİL ALAN

ÖLÇEK 1/25000

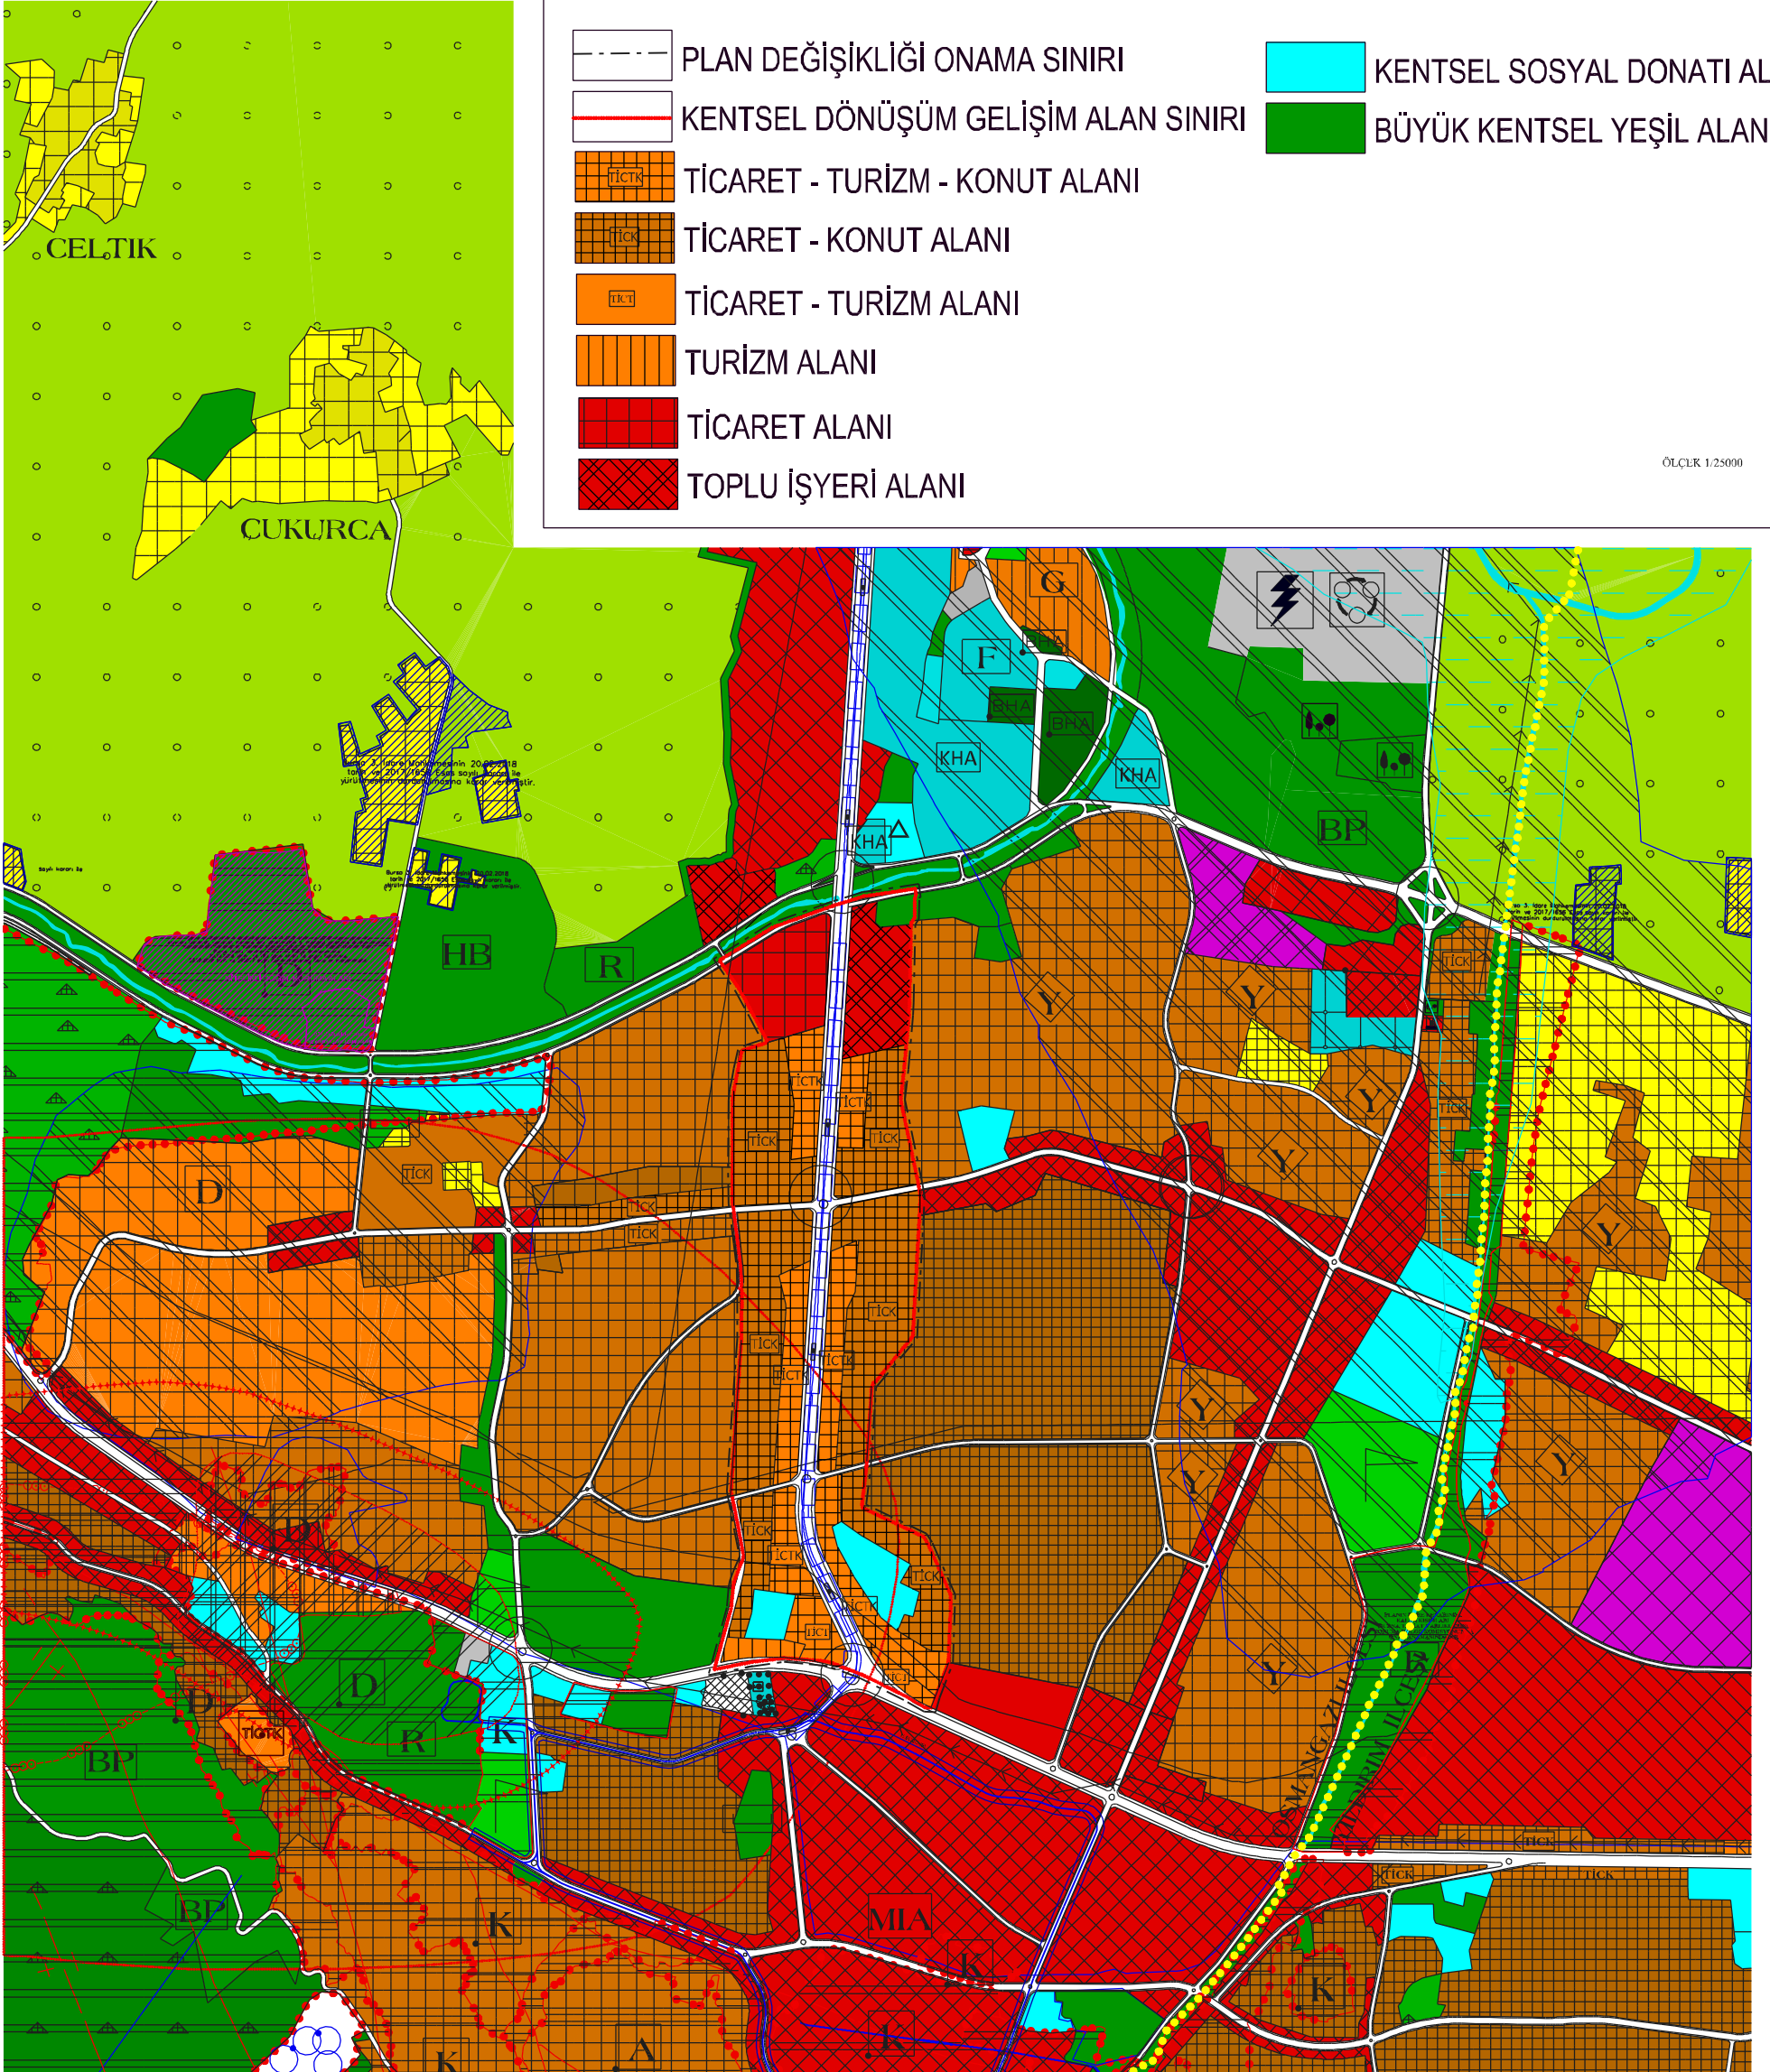



This document was created with the Win2PDF "print to PDF" printer available at
<http://www.win2pdf.com>

This version of Win2PDF 10 is for evaluation and non-commercial use only.

This page will not be added after purchasing Win2PDF.

<http://www.win2pdf.com/purchase/>