
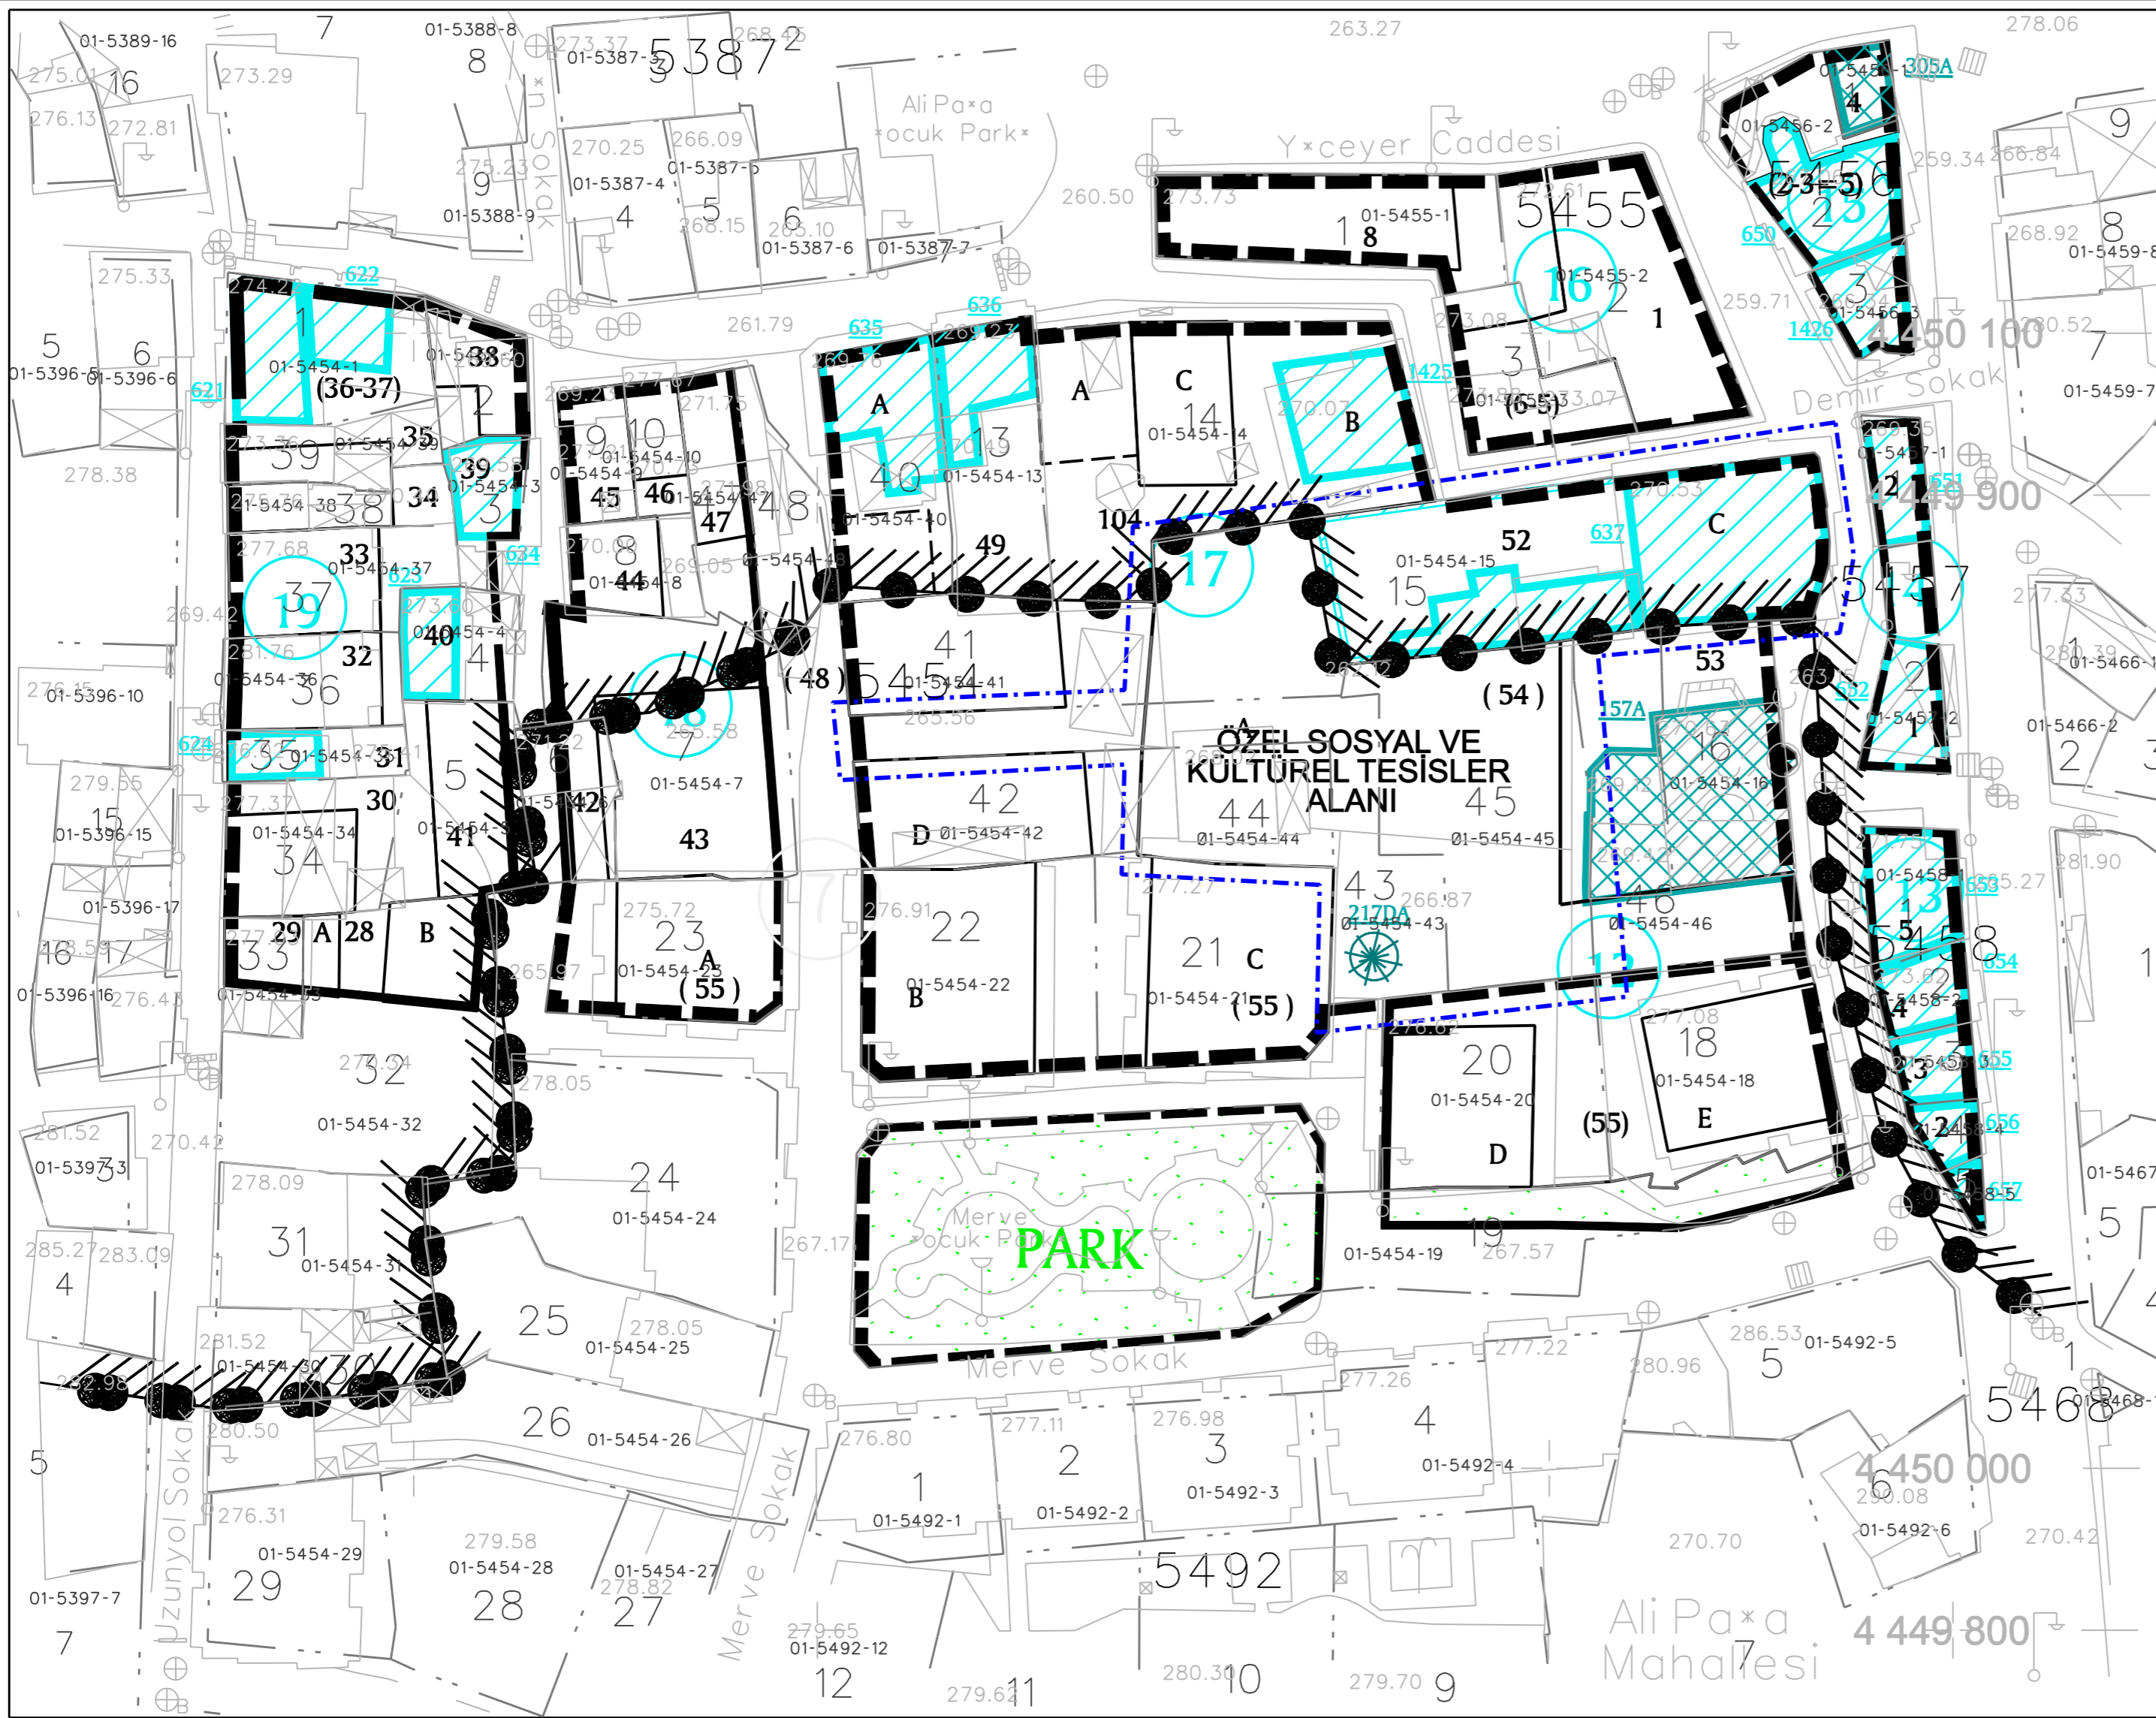


BURSA-OSMANGAZİ BELEDİYESİ MURADIYE KORUMA AMAÇLI İMAR PLANI

HALİHAZIR PAFTA NO : H22d-07a-4c
KADASTRAL PAFTA NO : 4
KADASTRAL ADA NO : 5454
PLAN ADA KOD NO :

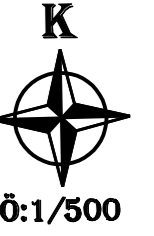

ADA NO	PARSEL NO	İNŞ.TABAN ALANI (M2)	KAT ADEDİ	TESCİL KOD NO	
y=5454 e=624	ESKİ	YENİ			
	28B	32	80	2	-
	29-28A	32-33	67	2	-
	30	34	104	2	-
	31	35	-	2	624
	32	36	111	3	-
	33	37	122	3	-
	34-35	38-39	107	3	-
	36-37	1	-	2	621-627
	38	2	71	2	-
	39	3	-	2	634
	40	4	-	2	623
	41	5	119	2	-
	42-43	6-7	251	3	-
	44	8	64	3	-
45	9	71	3	-	
46	10	40	3	-	
47	11	75	3	-	
48A	12	-	2	635	
48B	12	64	3	-	
48C	12	192	3	-	
48D	12	195	3	-	
49	13	-	3	636	
52C	15	-	3	637	
53	16-17	-	1	157A	
54A	17	125	3	-	
54	15	-	3	-	
52	44	399	3	-	
45	-	-	-	-	
55B	7	282	3	-	
55C	21	279	3	-	
55D	20	187	3	-	
55E	18	185	3	-	
56	19	İPTAL	3	-	
104A	14	100	3	-	
104B	14	-	-	1425	
104C	14	123	3	-	
y=5458 e=626	1	5	-	3	657
2	4	-	2	656	
3	46	-	2	655	
4	2	-	3	654	
5	1	-	2	653	
y=5457 e=627	1	2	-	2	652
2	1	-	2	651	
y=5455 e=628	1	2	274	3	-
6-5	3	124	3	-	

ADA NO	PARSEL NO	İNŞ.TABAN ALANI (M2)	KAT ADEDİ	TESCİL KOD NO	
y=5455 e=628	ESKİ	YENİ			
8	1	204	3	-	
y=5455 e=629	1	3	-	2	1426
(2-3=5)	2	-	2	650	
4	1	-	1	305A	

PLAN NOTU:
-Kütle formu ve çevre düzenlemesi, proje ile birlikte değerlendirilecektir.
-43 nolu parselde bulunan DA 217 evanter numaralı manolya çinsi anıt ağacı korunacaktır. Alana yönelik her türlü uygulama Tabiat Varlıklarını Koruma Komisyonunun onayına sunulacaktır.

LEJAND

- PARSEL SINIRI
- - - TEVHİD EDİLEN PARSELLER
- - - DÜZELTİLEN PARSEL SINIRI
- ÖNERİ KÜTLE
- - - İMAR MÜDÜRLÜĞÜ YETKİSİNDE PLAN NOTU İLA 2. MADDESİNE GÖRE DEĞİŞTİRİLEBİLİR KÜTLE ÇİZGİSİ
- - - TRTIV BURSA BÖLGE KURULUNCA İNŞASI UYGUN GÖRÜLDÜĞÜNDE PLAN NOTU 1.9 b. MADDESİNE GÖRE UYGULAMA GÖREBİLİR TESİS PARSELDEKİ ÖNERİ İKİNCİ KÜTLE VEVEYA BİTİŞİK PARSELDEKİ ÖNERİ KÜTLE
- * 2.YAPI ÖNERİLEN TESCİLLİ PARSELLER
- ▲ YIKILMIŞ TESCİLLİ YAPI PARSELİ