BURSA-H22-d-09-a-2-a

BURSA-H22-d-09-a-2-b

BURSA İLİ, YILDIRIM İLÇESİ, YİĞİTLER MAHALLESİ, 2659 ADA, 4 PARSEL 1/1000 ÖLÇEKLİ S.S.OTOSANSİT YAPI KOOPERATİFİ REVİZYON UYGULAMA İMAR PLANI DEĞİŞİKLİĞİ

LEJAND

- PLAN DEĞİŞİKLİĞİ SINIRI
- ENDÜSTRİ MESLEK LİSESİ
- YAPI YAKLAŞMA SINIRI

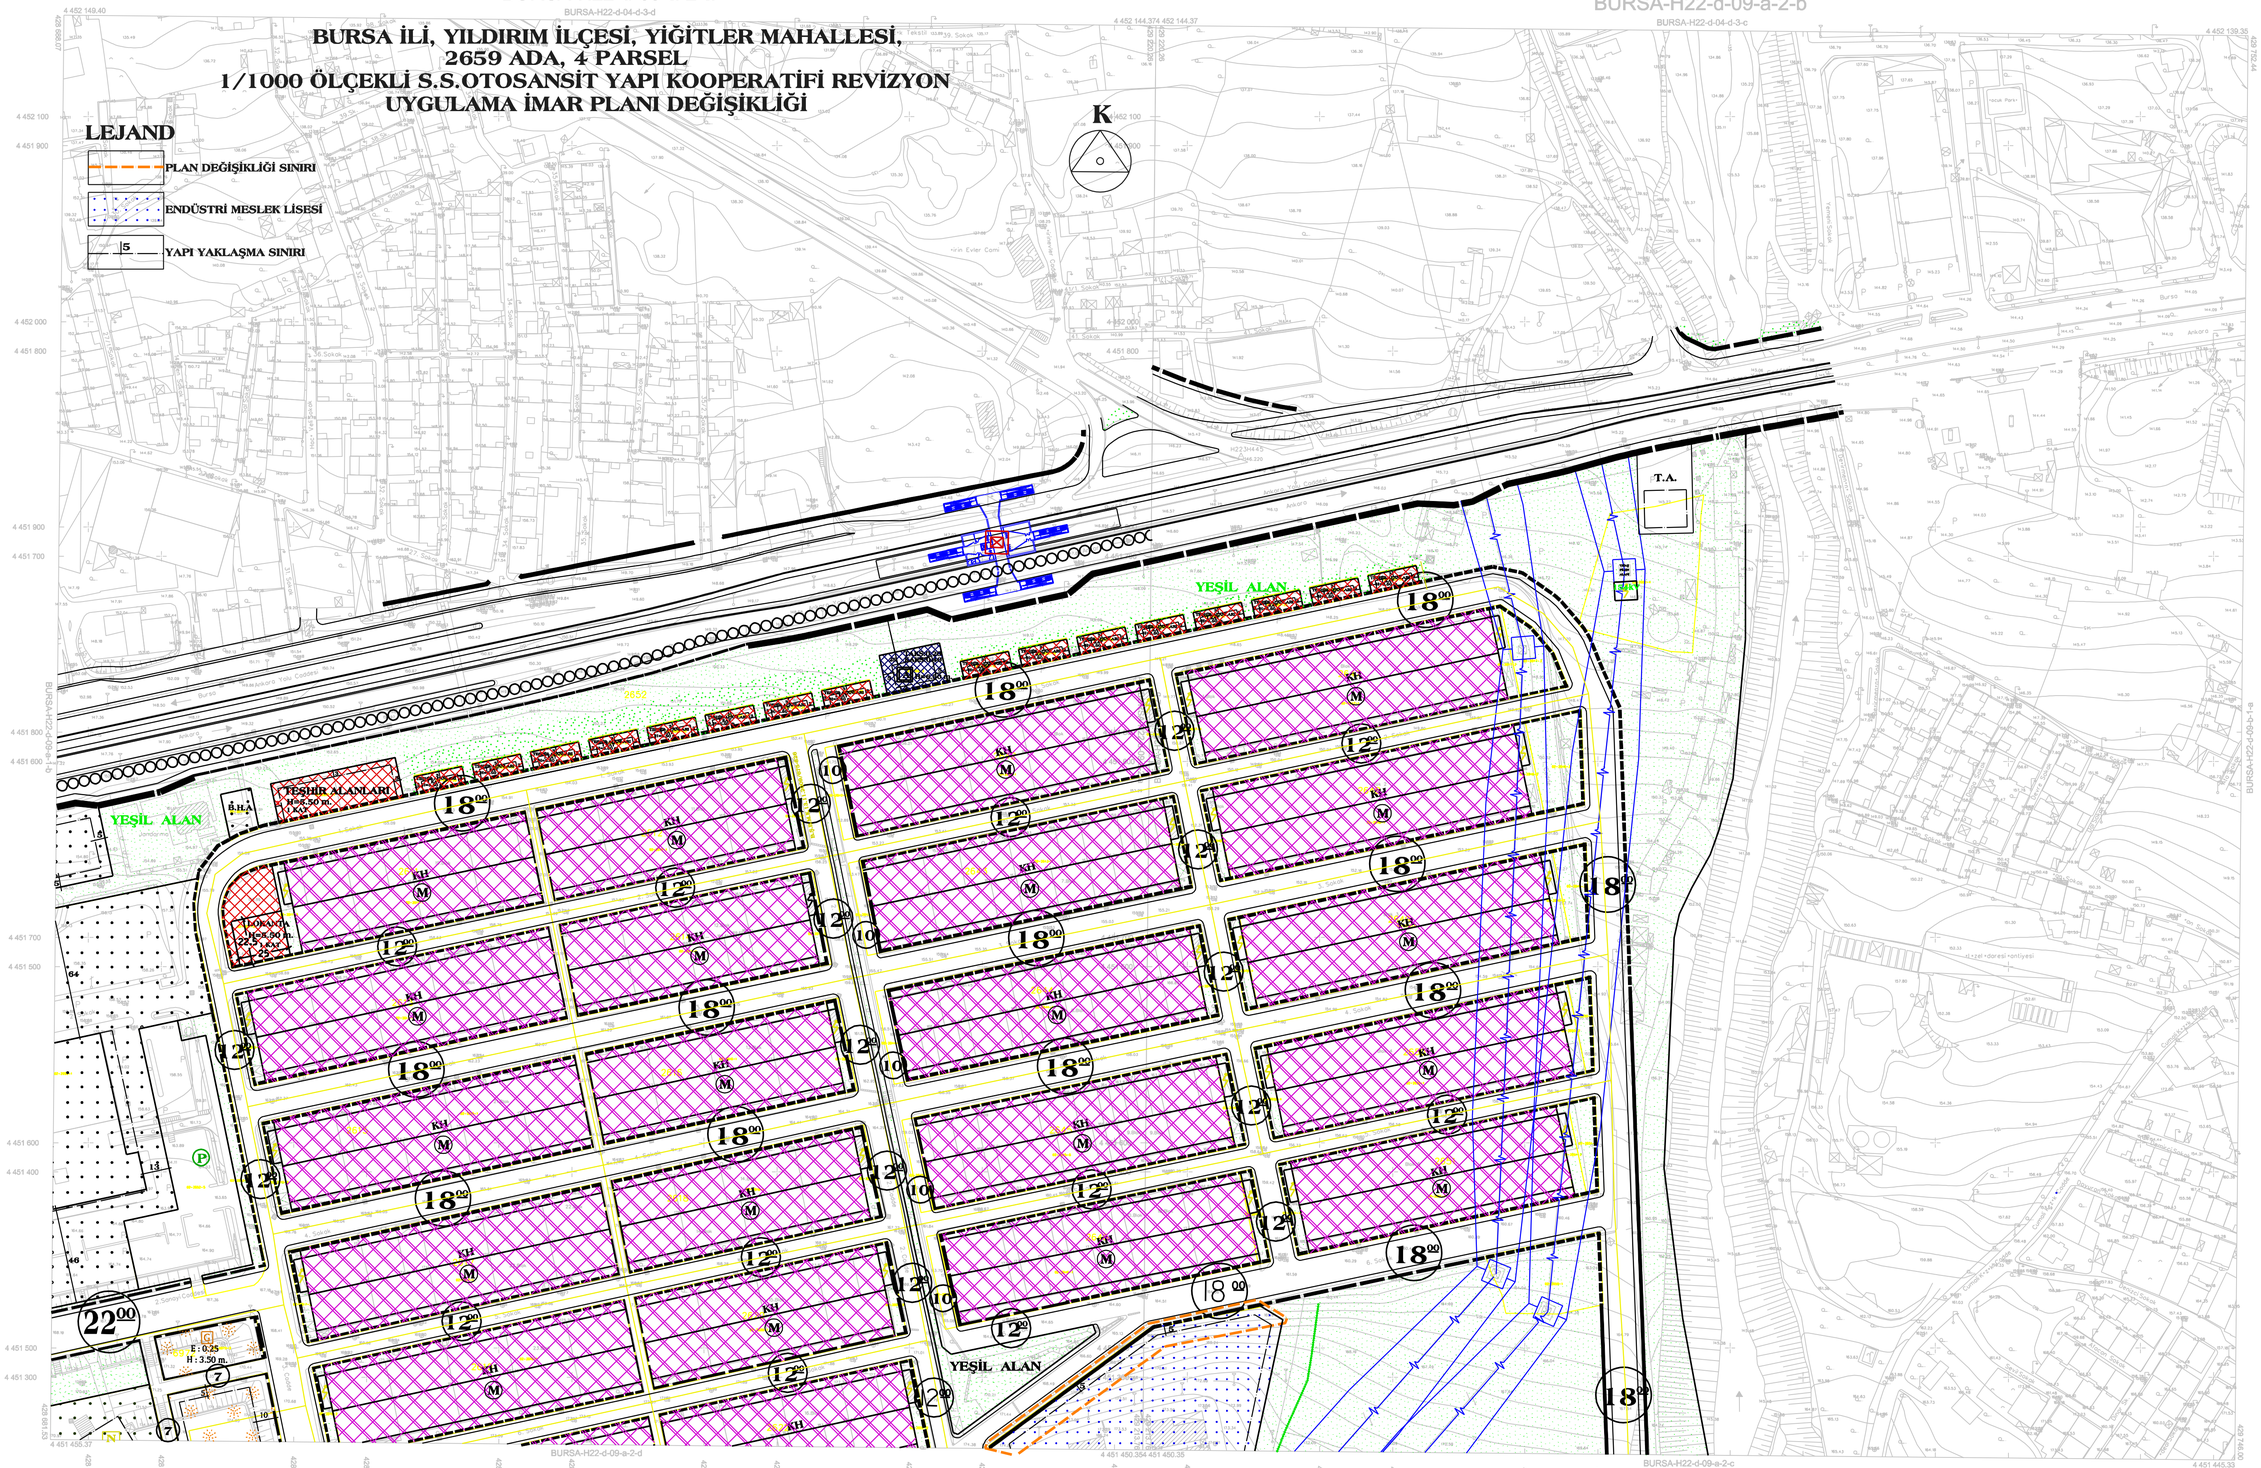

BURSA-H22-d-09-a

. Temmuz 2009 tarihli 10 cm yer örnekleme aralıklı sayısal kamera görüntüllerinden üretilmiştir.
. Eş Yükseklik eğrileri arası 1 m.' dir.
. Yapılar açık çizgileri ile gösterilmiştir.
. ITRF96 Koordinat sisteminde 2005.0 Epoçunda üretilmiştir.
Dönüşüm parametreleri kullanılarak Datum ED-50 ye dönüştürülmüştür.

DÖNÜŞÜM:

ED-50' den ITRF 96' ya Dönüşüm İçin:

XITRF= m + a Xed50 - b Yed50
YITRF= ty + a Yed50 + b Xed50
a= 0.9999934644
b= 0.00000151151
tx= -156.13668833082
ty= -39.53119998641

ITRF 96' dan ED-50' ye Dönüşüm İçin:

XED-50 = m + a Xitrf - b Yitrf
YED-50 = ty + a Yitrf + b Xitrf
a= 1.00000650614
b= -0.00000151151
tx= 156.13668833082
ty= 39.53119998641

ED-50 KOORDİNAT SİSTEMİ
ITRF KOORDİNAT SİSTEMİ

1:1000

Bakanlıklar arası 15 Temmuz 2005 tarihli "Büyük Ölçekli Harita ve Harita Bilgileri Üretim Yönetmeliği" ne uygun olarak fotogrametrik yöntemle üretilen bu haritanın yapımında :

YÜKLENİCİ FİRMA
Mescioğlu Müh. Müş. A.Ş.

Hasan Yaşar ARKAYIN
Proje Müdürü

KONTROL

Prof. Dr. Şenol KUŞCU
Mİşaviр-ZKÜ Müh. Fak.

Murat SANCAK
Kontrol Müh.

Murat KARAOĞLU
Harita Kam. Şb. Md.

İNCELEME

Mehmet Sait AYIK
Emlak-İstimlak Daire Başkanı

İsmail Hakkı ÇETİNAVCI
BUSKİ Genel Müdürü

O N A Y
.../.../2010

Recep ALTEPE
Büyükşehir Belediye Başkanı

BURSA-H22-d-09-a

. Temmuz 2009 tarihli 10 cm yer örnekleme aralıklı sayısal kamera görüntüllerinden üretilmiştir.
. Eş Yükseklik eğrileri arası 1 m.' dir.
. Yapılar açık çizgileri ile gösterilmiştir.
. ITRF96 Koordinat sisteminde 2005.0 Epoçunda üretilmiştir.
Dönüşüm parametreleri kullanılarak Datum ED-50 ye dönüştürülmüştür.

DÖNÜŞÜM:

ED-50' den ITRF 96' ya Dönüşüm İçin:

XITRF= m + a Xed50 - b Yed50
YITRF= ty + a Yed50 + b Xed50
a= 0.9999934644
b= 0.00000151151
tx= -156.13668833082
ty= -39.53119998641

ITRF 96' dan ED-50' ye Dönüşüm İçin:

XED-50 = m + a Xitrf - b Yitrf
YED-50 = ty + a Yitrf + b Xitrf
a= 1.00000650614
b= -0.00000151151
tx= 156.13668833082
ty= 39.53119998641

ED-50 KOORDİNAT SİSTEMİ
ITRF KOORDİNAT SİSTEMİ

1:1000

Bakanlıklar arası 15 Temmuz 2005 tarihli "Büyük Ölçekli Harita ve Harita Bilgileri Üretim Yönetmeliği" ne uygun olarak fotogrametrik yöntemle üretilen bu haritanın yapımında :

YÜKLENİCİ FİRMA
Mescioğlu Müh. Müş. A.Ş.

Hasan Yaşar ARKAYIN
Proje Müdürü

KONTROL

Prof. Dr. Şenol KUŞCU
Mİşaviр-ZKÜ Müh. Fak.

Murat SANCAK
Kontrol Müh.

Murat KARAOĞLU
Harita Kam. Şb. Md.

İNCELEME

Mehmet Sait AYIK
Emlak-İstimlak Daire Başkanı

İsmail Hakkı ÇETİNAVCI
BUSKİ Genel Müdürü

O N A Y
.../.../2010

Recep ALTEPE
Büyükşehir Belediye Başkanı