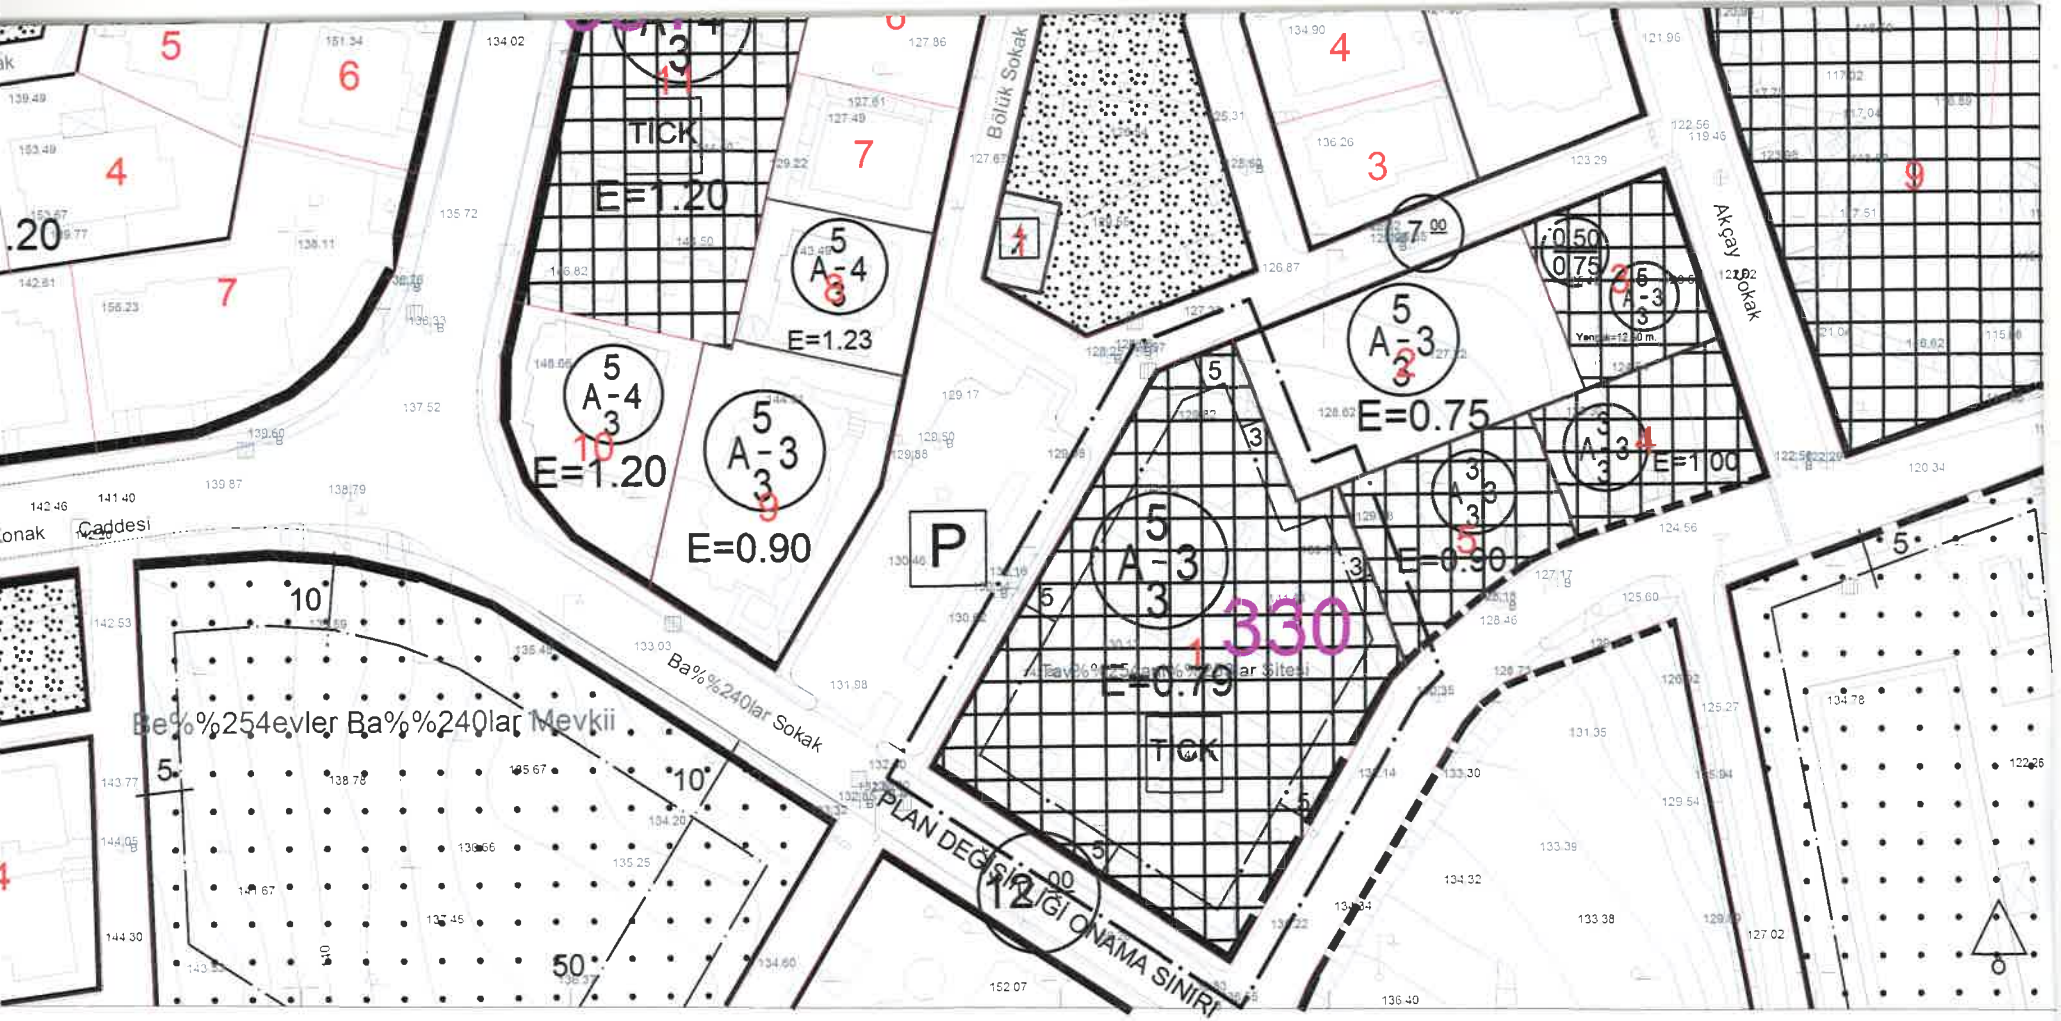

BURSA-H21-c-05-c-3-d

413 900 413 900 414 000 414 000 414 100

. Temmuz 2009 tarihli 10 cm yer örnekleme aralıklı sayısal kamera görüntülerinden üretilmiştir.

. Eş Yükseklik eğrileri arası 1 m.' dir.

. Yapılar saçak çizgileri ile gösterilmiştir.

. ITRF96 Koordinat sisteminde 2005.0 Epoğunda üretilmiştir.

1:1000

Bak
Yö