


BURSA-H21-c-03-d-3-d

BURSA-H21-c-03-d-3-a

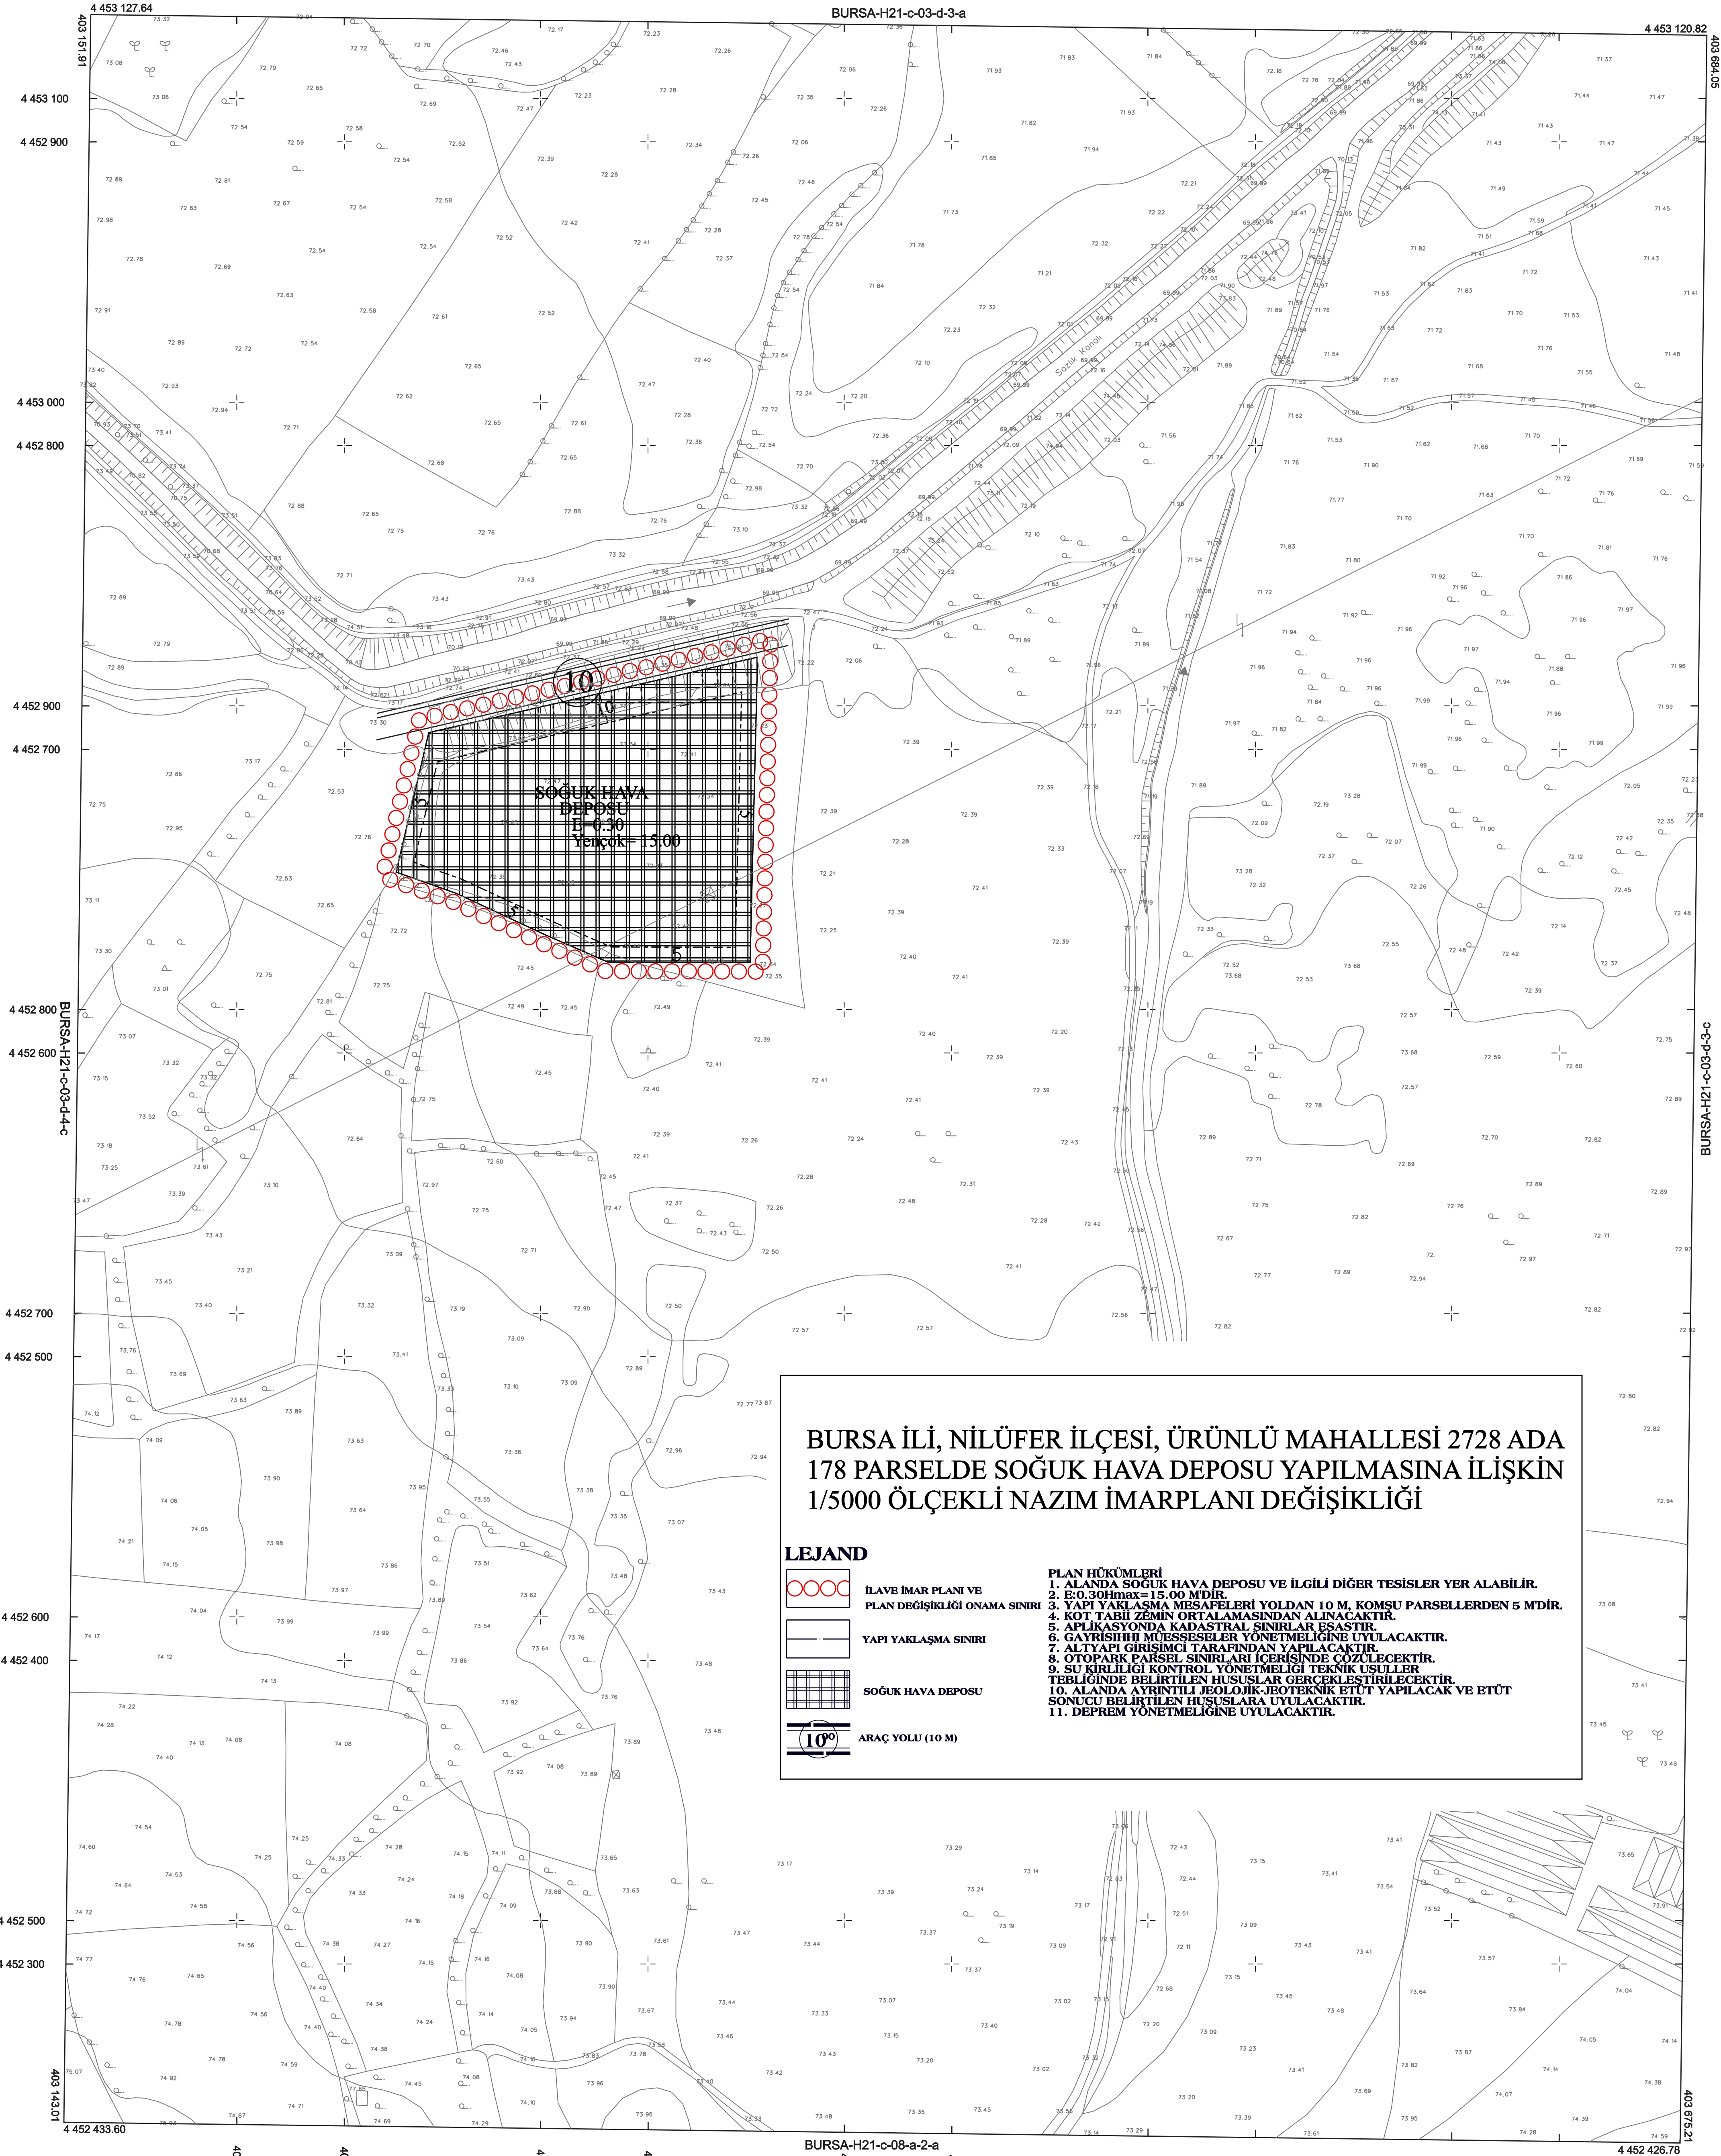

BURSA İLİ, NİLÜFER İLÇESİ, ÜRÜNLÜ MAHALLESİ 2728 ADA 178 PARSELDE SOĞUK HAVA DEPOSU YAPILMASINA İLİŞKİN 1/5000 ÖLÇEKLİ NAZIM İMARPLANI DEĞİŞİKLİĞİ

LEJAND

İLAVE İMAR PLANI VE PLAN DEĞİŞİKLİĞİ ONAMA SINIRI

YAPI YAKLAŞMA SINIRI


SOĞUK HAVA DEPOSU

ARAÇ YOLU (10 M)

PLAN HÜKÜMLERİ

1. ALANDA SOĞUK HAVA DEPOSU VE İLGİLİ DİĞER TESİSLER YER ALABİLİR.
2. E:0.30Hmax=15.00 M'DİR.
3. YAPI YAKLAŞMA MESAFELERİ YOLDAN 10 M, KOMŞU PARSELLERDEN 5 M'DİR.
4. KOT TABİİ ZEMİN ORTALAMASINDAN ALINACAKTIR.
5. APLİKASYONDA KADASTRAL SINIRLAR İSASTIR.
6. GAYRİŞİHİİ MÜESSESELER YÖNETMELİĞİNE UYULACAKTIR.
7. ALTYAPI GİRİŞİMCİ TARAFINDAN YAPILACAKTIR.
8. OTOYOL PARSEL SINIRLARI İÇERİSİNDE ÇÖZÜLECEKTİR.
9. SU KİRLİLİĞİ KONTROL YÖNETMELİĞİ TEKNİK USULLER TEBLİĞİNDE BELİRTİLEN HUSUSLAR GERÇEKLEŞTİRİLECEKTİR.
10. ALANDA AYRITILMI JEOLÖJİK-JEOTEKNİK ETÜT YAPILACAK VE ETÜT SONUCU BELİRTİLEN HUSUSLARA UYULACAKTIR.
11. DEPREM YÖNETMELİĞİNE UYULACAKTIR.

BURSA-H21-c-03-d

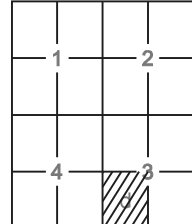

. Temmuz 2009 tarihli 10 cm yer ölçeğinde aralık sayısal kamera görüntülerinden üretilmiştir.
 .Eş Yükseklik eğrileri arası 1 m.' dir.
 .Yapılar sapak çizgileri ile gösterilmiştir.
 . ITRF96 Koordinat sisteminde 2005.0 Epogunda üretilmiştir.
 Dönüşüm parametreleri kullanılarak Datum ED-50 ye dönüştürülmüştür.

DÖNÜŞÜM:

ED-50' den ITRF 96' ya Dönüşüm İçin:

XITRF= tx + a Xed50 - b Yed50
 YITRF= ty + a Yed50 + b Xed50
 a= 0.9999934944
 b= -0.00000151151
 tx= -156.136688330282
 ty= -39.531199983641

ITRF 96' dan ED-50' ye Dönüşüm İçin:

XED-50 = tx + a XitrF - b YitrF
 YED-50 = ty + a YitrF + b XitrF
 a= 1.000006505614
 b= -0.00000151151
 tx= -156.136688330282
 ty= 39.531199983641

YÜKLENCİ FIRMA
 Mescioğlu Müh. Müh. A.Ş.

Hasan Yaşar ARKAYIN
 Proje Müdürü

Prof. Dr. Şenol KUŞCU
 Mühavir-ZKÜ Müh. Fak.

KONTROL

Murat SANCAK
 Kontrol Müh.

Murat KARAOĞLU
 Harita Kam. Şb. Md.

Mehmet Sait AYIK
 Emlak-İstimlak Daire Başkanı

İNCELEME

İsmail Hakkı ÇETİNAVCI
 BUSKİ Genel Müdürü

Recep ALTEPE
 Büyükşehir Belediye Başkanı

1:1000

Bakanlıklar arası 15 Temmuz 2005 tarihli "Büyük Ölçekli Harita ve Harita Bilgileri Üretim Yönetmeliği" ne uygun olarak fotogrametrik yöntemle üretilen bu haritanın yapımında :

O N A Y

.../.../2010