



BURSA-H21-b-24-b-1-a

BURSA-H21-b-19-c-4-d

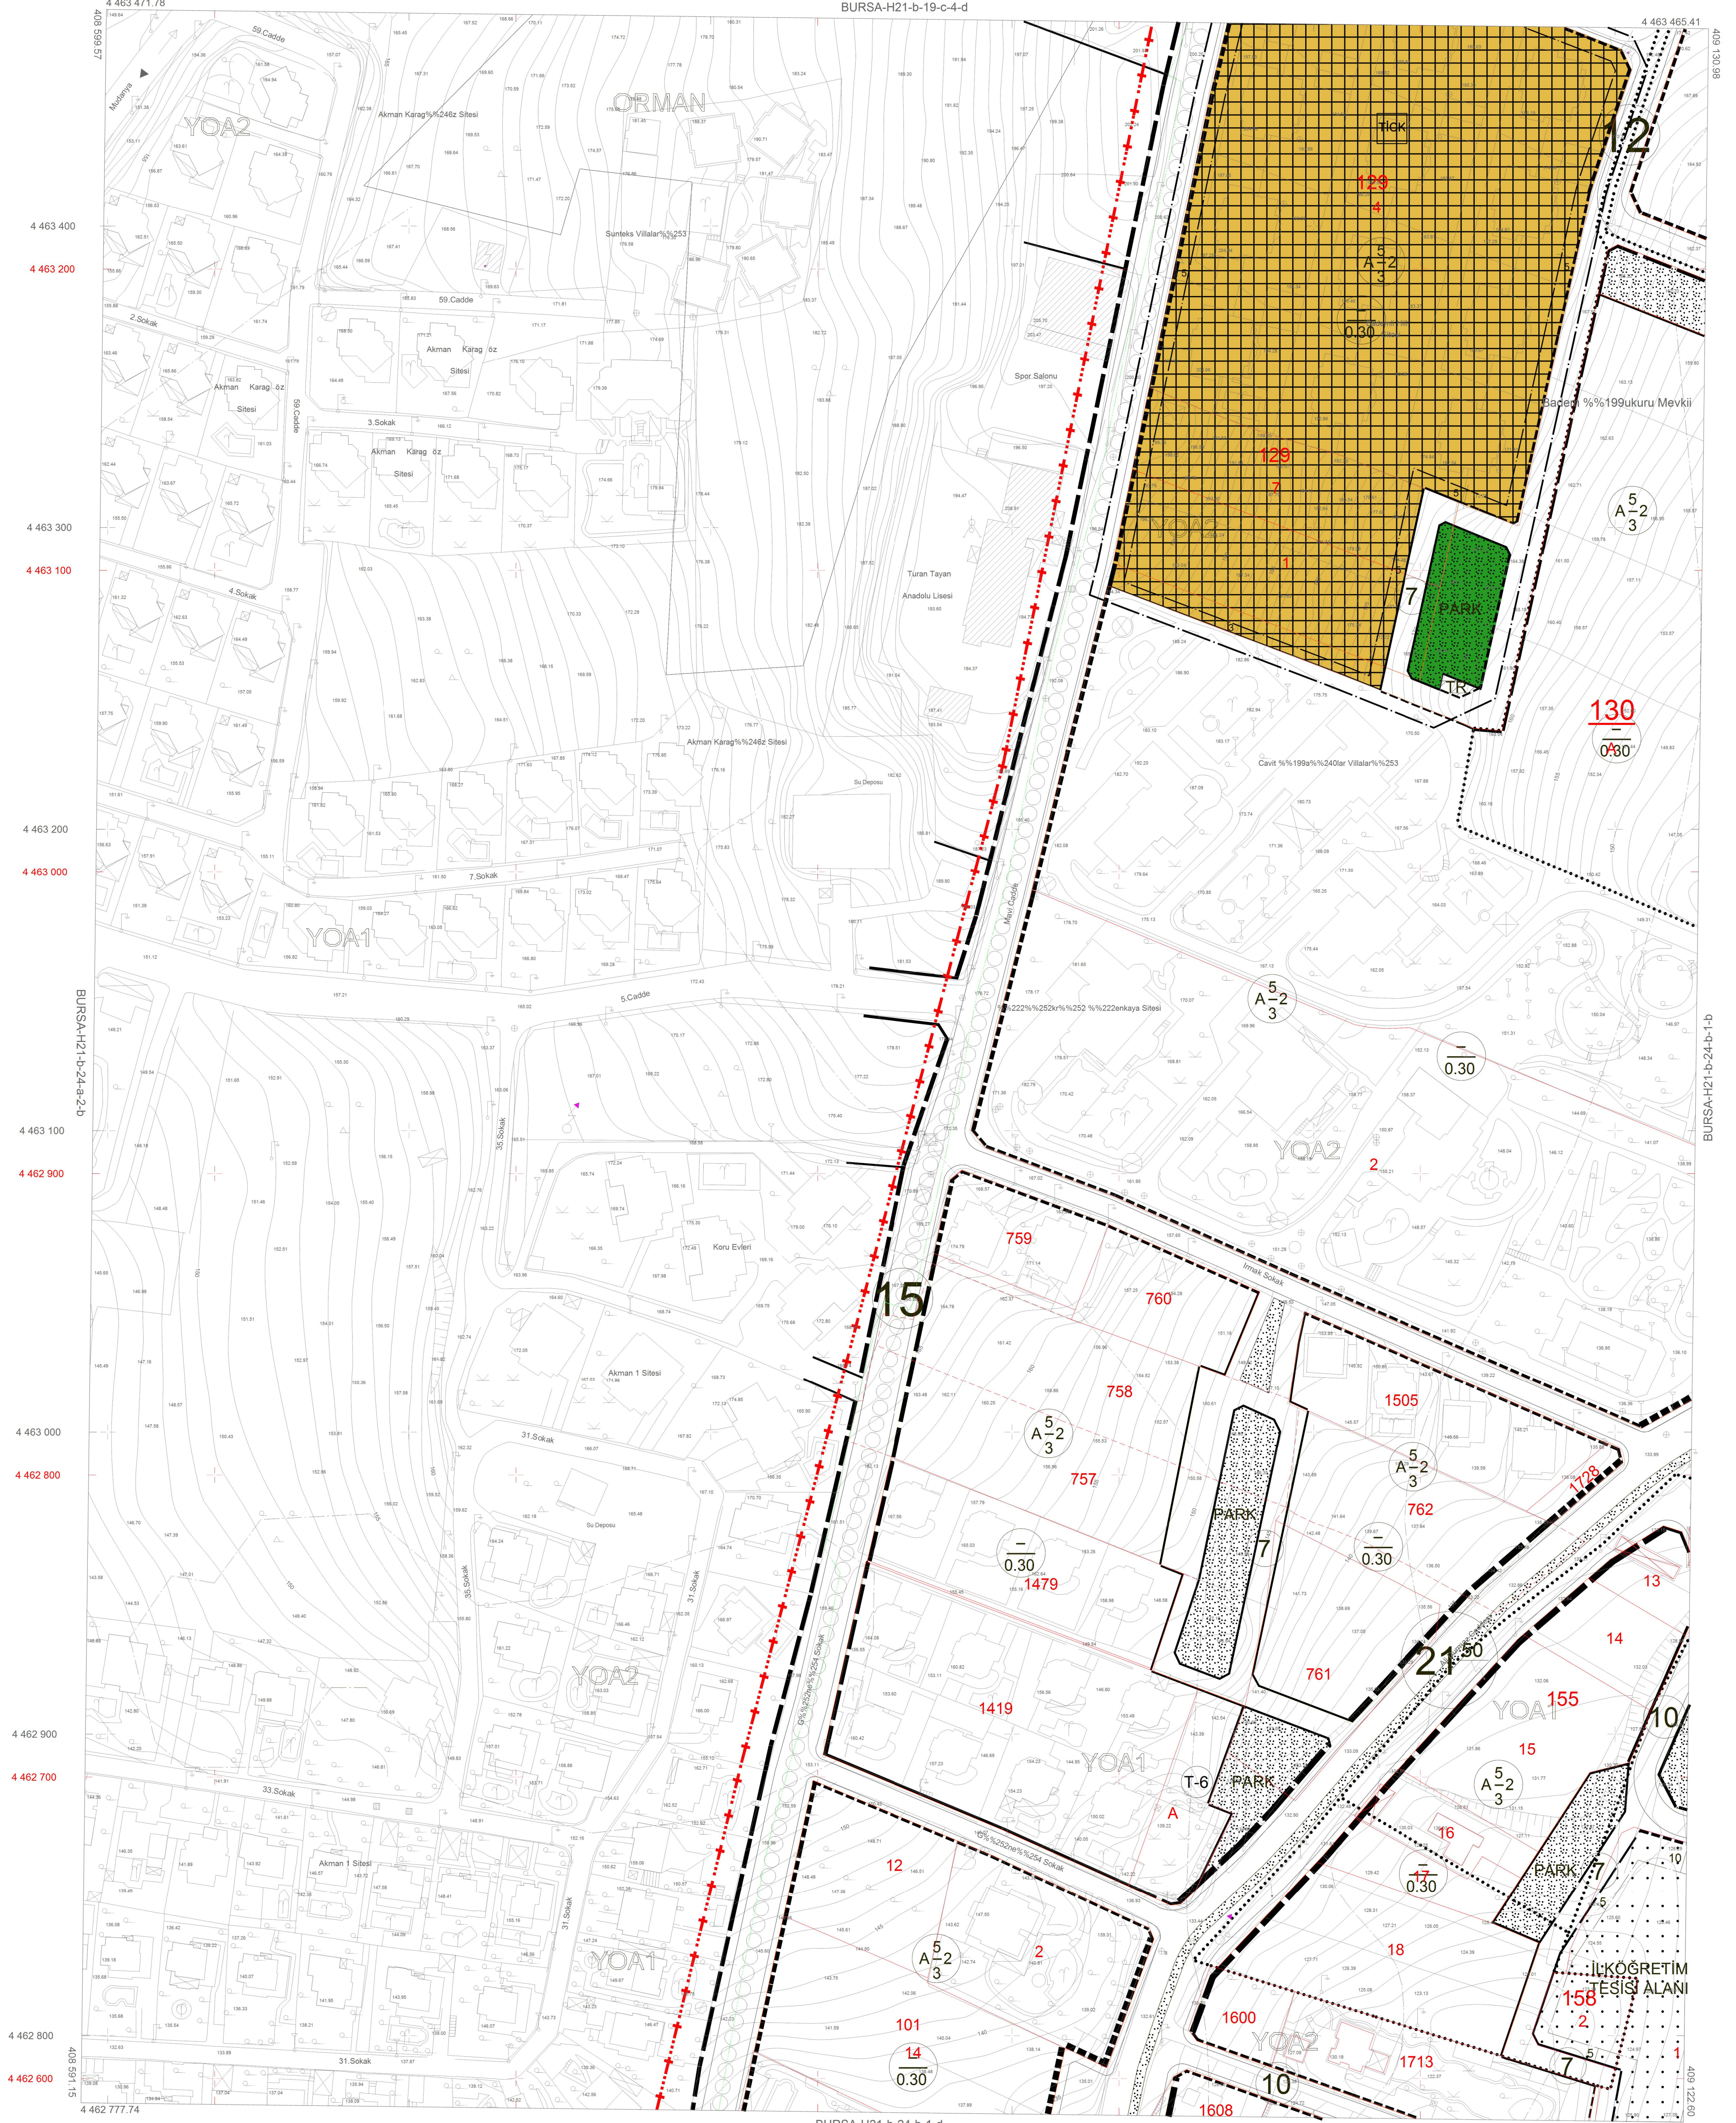

BURSA-H21-b-24-b

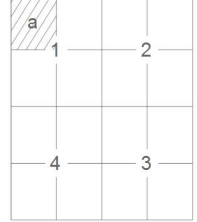

ED-96 KOORDİNAT SİSTEMİ
ITRF KOORDİNAT SİSTEMİ

Temmuz 2009 tarihli 10 cm yer ölçeğine aitli sayısal
kamera görüntülerinden üretilmiştir.
Eş Yükseklik eğrileri arası 1 m' dir.
Yapılar şaşıp çizimleri ile gösterilmiştir.
ITRF'96 Koordinat sisteminde 2005.0 Epochunda üretilmiştir.

DÖNÜŞÜM

ED-96'den ITRF 96'ya Dönüşüm için:

XITRF = a + a Xed96 + b Yed96
YITRF = c + c Xed96 + d Yed96
a = 0.000000000000
b = 0.000000000000
c = 156.13688330282
d = 39.531199983641

ITRF 96'dan ED-96'ye Dönüşüm için:

XED = a + a Xitrf + b Yitrf
YED = c + c Xitrf + d Yitrf
a = 1.000000000000
b = 0.000000000000
c = 156.13688330282
d = 39.531199983641

YÜKLENİCİ FIRMA

Mescioğlu Müh. Müh. A.Ş.

Hüseyin YAPAR ARKAYIN
Proje Müdürü

KONTROL

Prof. Dr. Şenol KURCU
Müavir-ZKÖ Müh. Fak.

H.Serkan BULUT
Kontrol Müh.

Murat KARAOĞLU
Harita Kam. Şb. Md.

İNCELEME

Mehmet ŞAH AYIK
Emlak-İstisnak Daire Başkanı

İsmail Hakkı ÇETİNAVCI
BÜSKİ Genel Müdürü



Büyükşehir Belediye Başkanı

1:1000

Bakamlar arası 15 Temmuz 2005 tarihli "Büyük Ölçekli Harita ve Harita Bilgileri Üretim Yönetmeliği" ne uygun olarak fotogrametrik yöntemle üretilen bir haritanın yapılmış :