
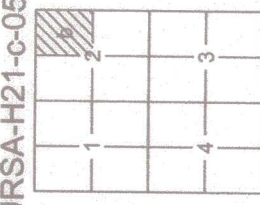


BURSA-H21-c-05-d-2-b

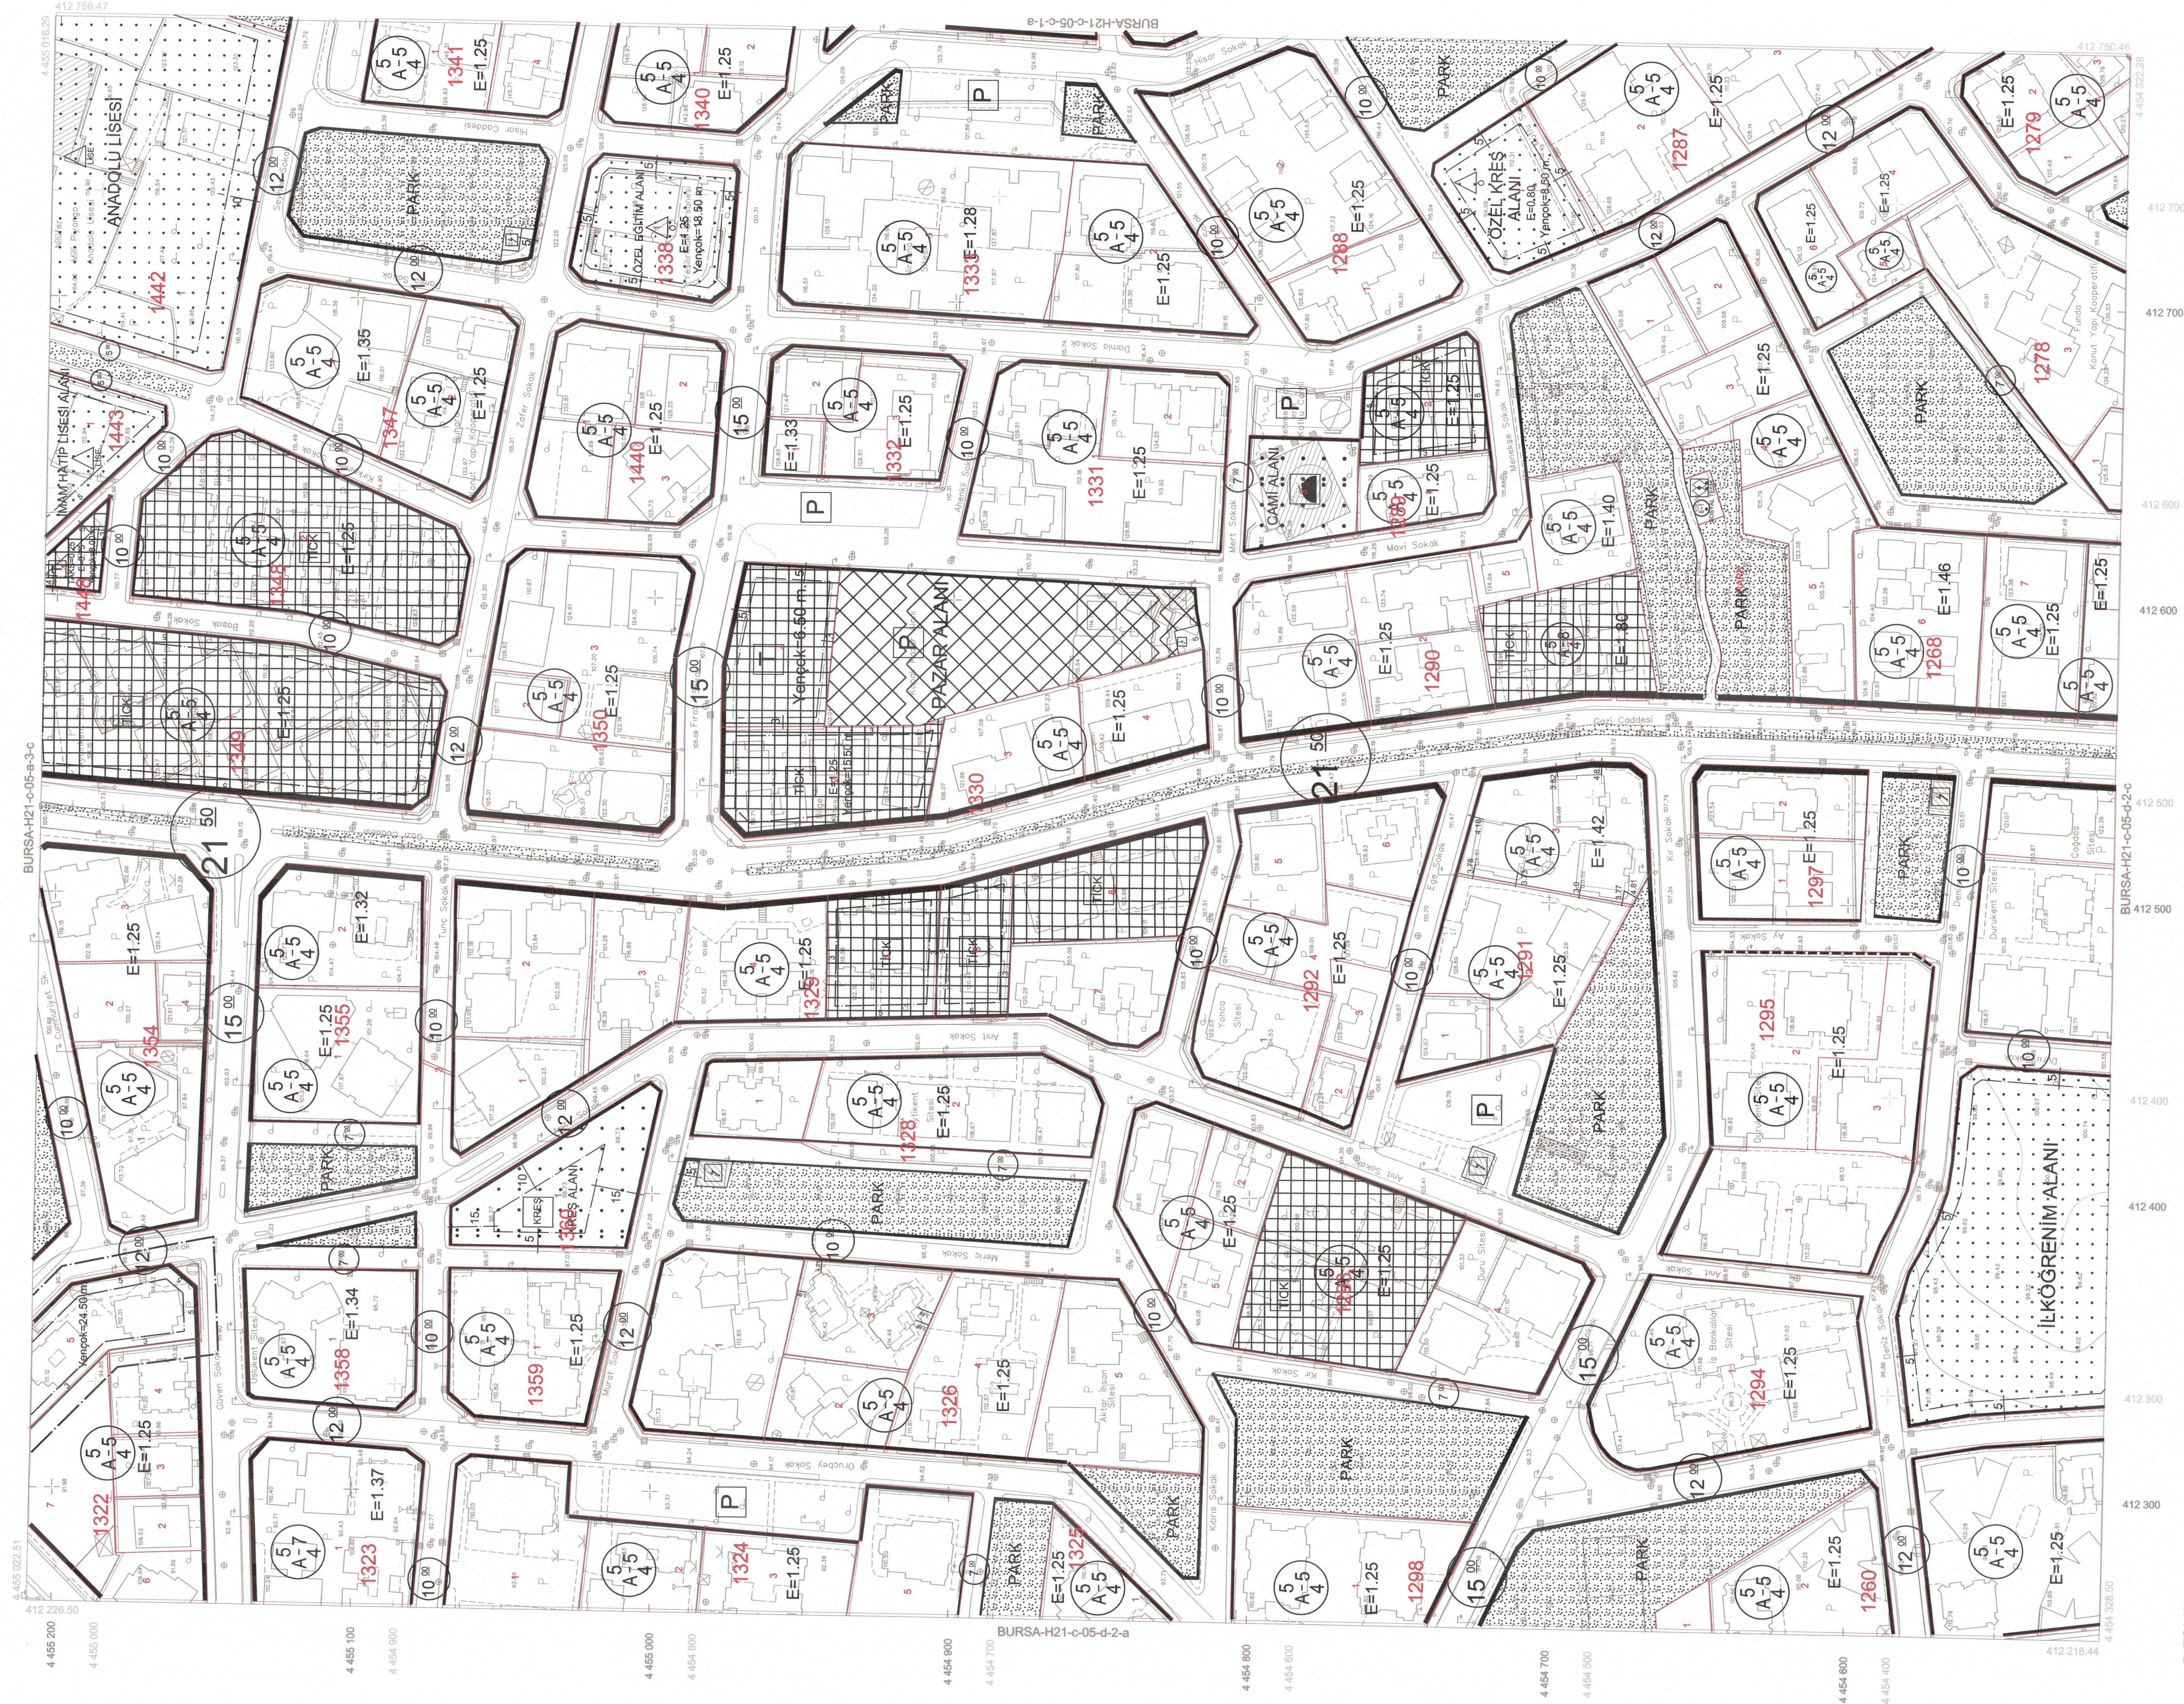

BURSA-H21-c-05-d

1:1000

. Temmuz 2009 tarihli 10 cm yer örnekleme aralıklı sayısal

Eş Yükseklik eğrileri arası 1 m.'dir.

Yapılar saçak çizgileri ile gösterilmiştir.

. ITRF96 Koordinat sisteminde 2005.0 Eoğunda üretilmiştir.

DÖNÜŞÜM:

ED-50' den ITRF 96' ya Dönüşüm İçin:

ED-50 KOORDINAT SISTEMI

YÜKLENİCİ FİRMA

Mescioğlu Müh. Mimarlık A.Ş.

卷

Yoon Young-uk

Denise Madden

KONTROL

List

20

Surat SANKAS

THE JOURNAL OF THE

İNCELEME

—

K) Isma

turning

Q17
MEXICO
A18
DIV

Recep ALTEPE

Büyükşehir Belediye Başkanı

2