



BURSA-H21-c-05-a-3-d

BURSA-H21-c-05-a-3-a

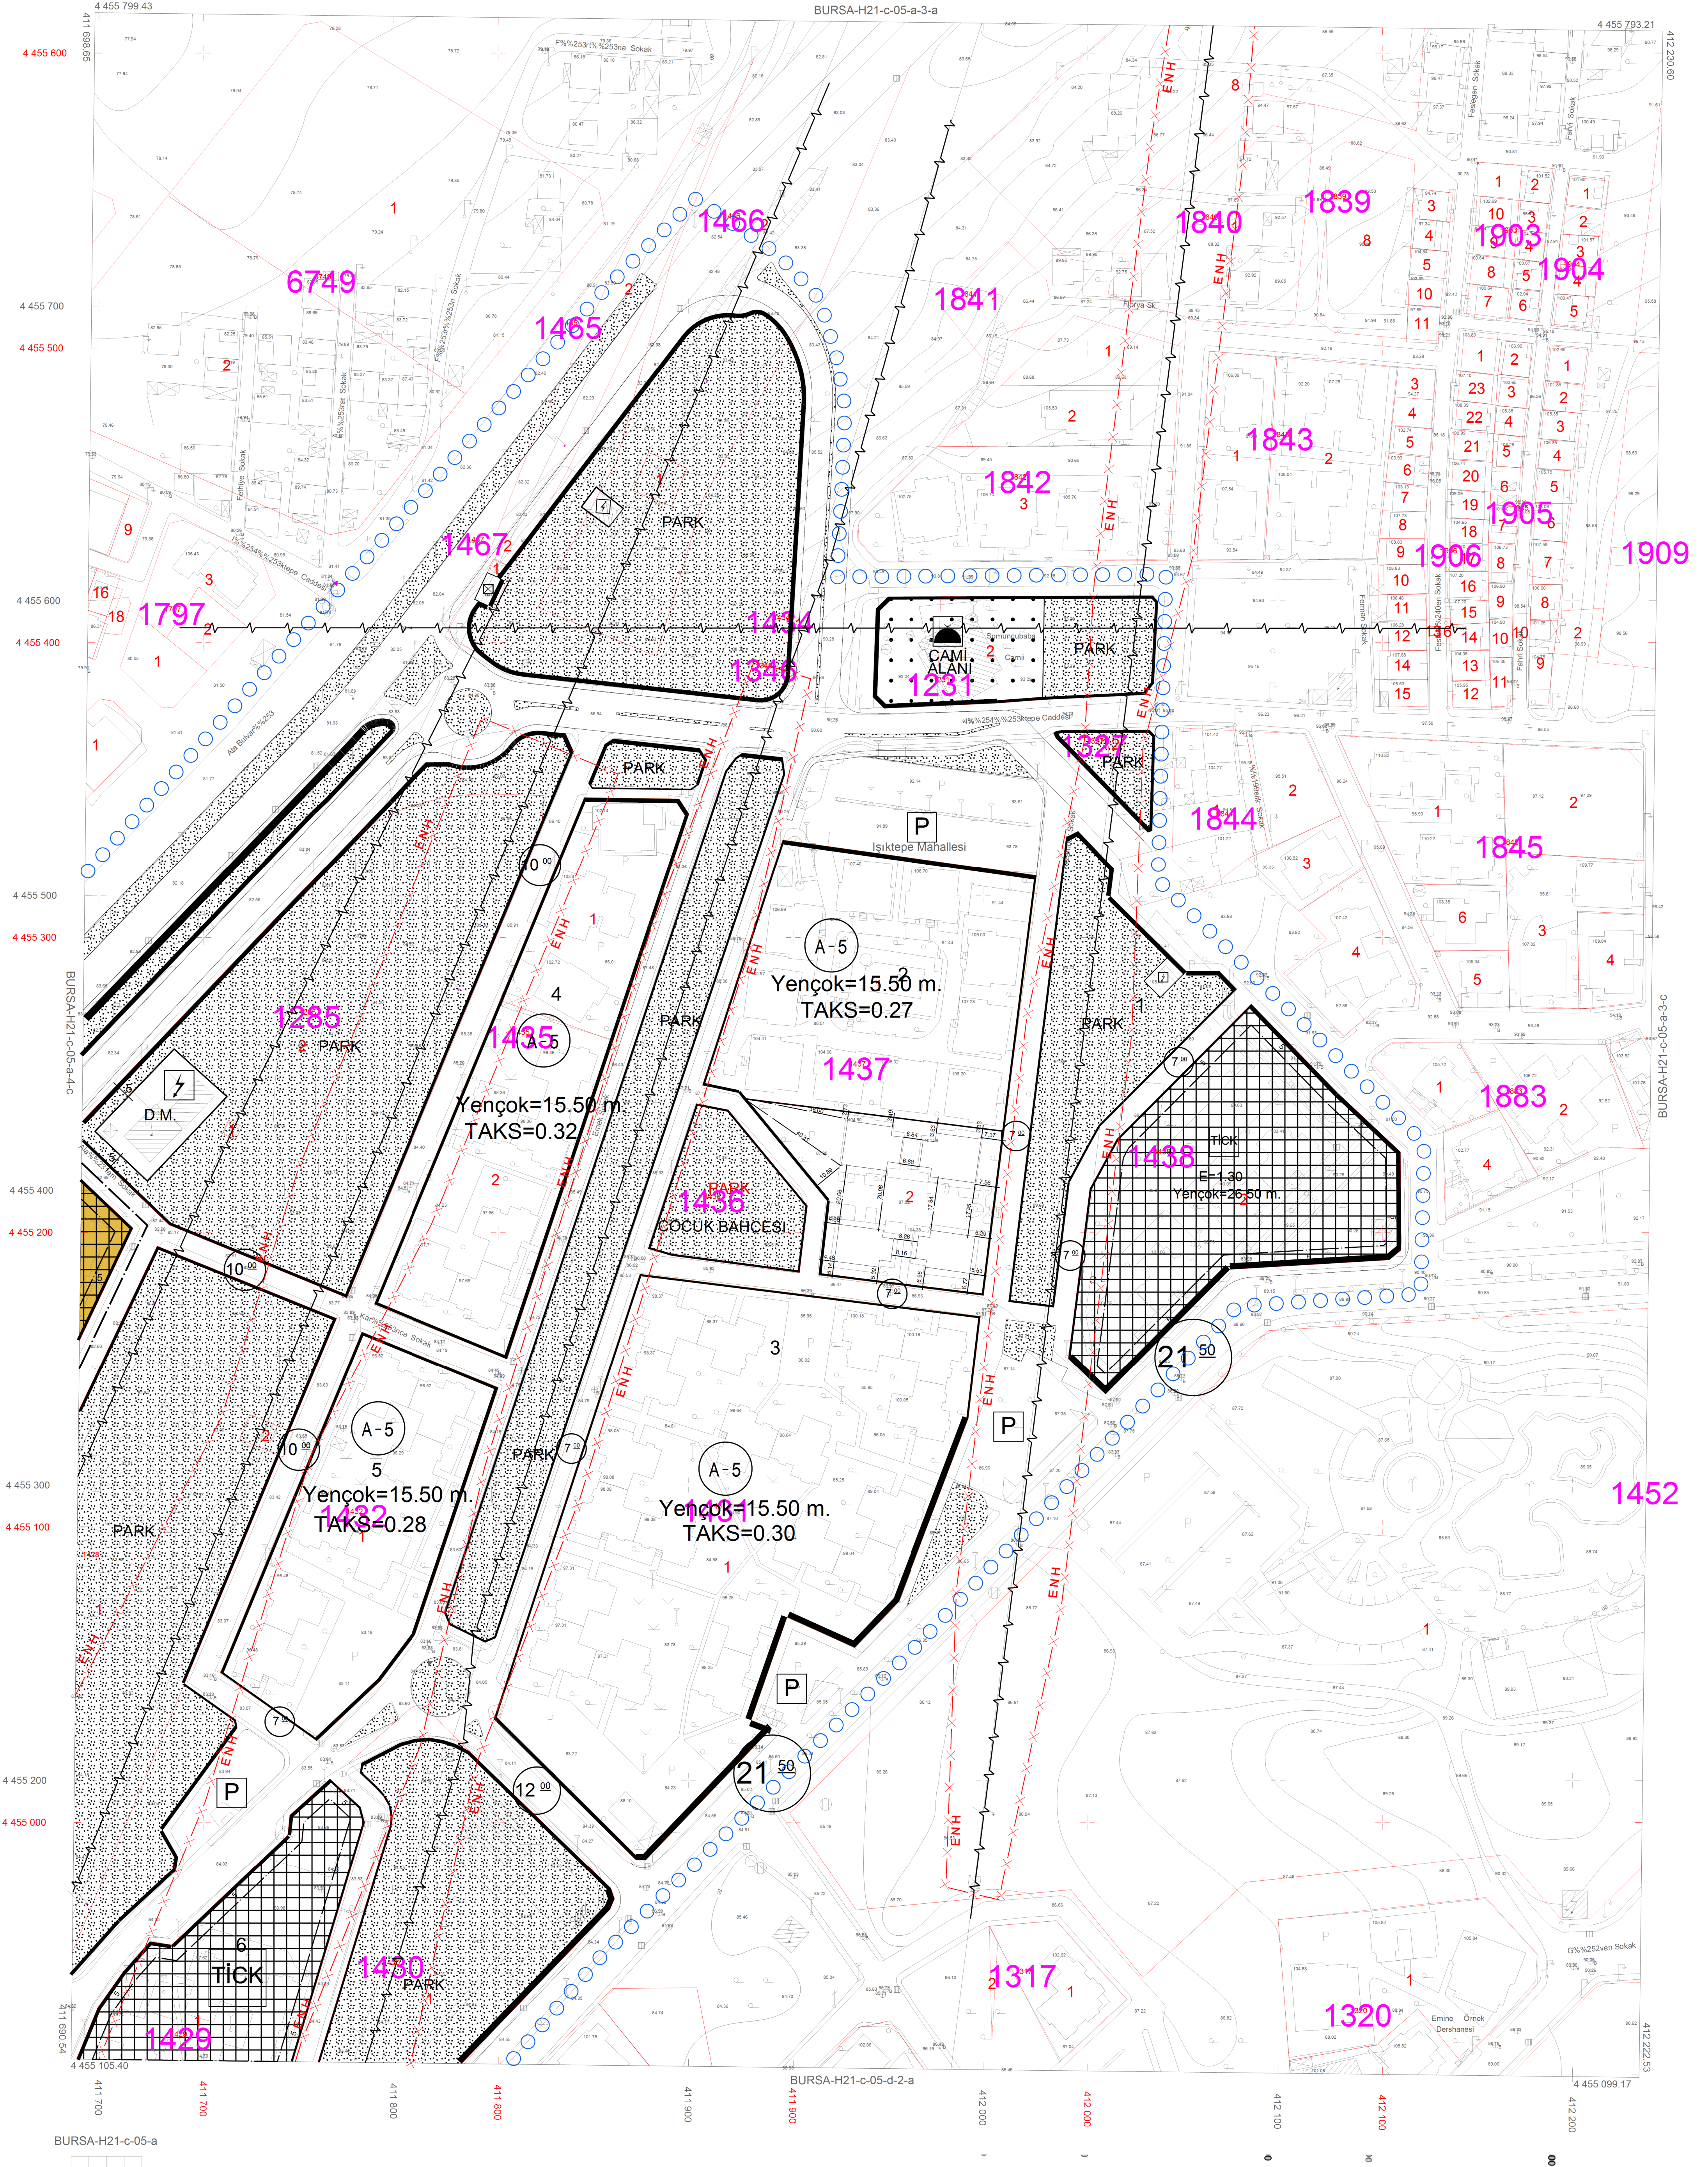

BURSA-H21-c-05-a

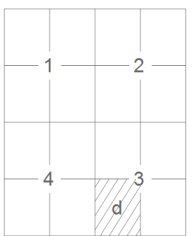

ED-50 KOORDİNAT SİSTEMİ

ITRF KOORDİNAT SİSTEMİ

Temmuz 2009 tarihli 10 em yer örnekleme aralıklı sayasal

kamera görüntülerinden üretilmiştir.

Eş Yükseklik eğrileri arası 1 m.' dir.

Yeraltı sığak çizimleri ile gösterilmiştir.

ITRF96 Koordinat sisteminde 2005.0 Epochunda üretilmiştir.

DÖNÜŞÜM:

ED-50' den ITRF 96' ya Dönüşüm için:

XITRF= ax + a Xed50 - b Yed50
 YITRF= ay + a Yed50 - b Xed50
 a= 0.99999999994
 b= 0.00000151151
 tx= -156.136088330282
 ty= -39.531199983641

ITRF 96' den ED-50' ye Dönüşüm için:

XED= 50 - ax + a Xitrif - b Yitrif
 YED= 50 - ay + a Yitrif - b Xitrif
 a= 1.0000000000000000
 b= -0.00000151151
 tx= 156.136088330282
 ty= 39.531199983641

YÜKLENCİ FIRMA

Meningözü Müh. Müh. A.Ş.

Hasan Yapar ARKAYIN
 Proje Müdürü

KONTROL

Prof. Dr. Şenol KUŞÇU
 Mithat-ZKÜ Müh. Fak.

İlhan Bulut
 Kontrol Müh.

Murat KARAOĞLU
 Harita Kam. Şb. Md.

Mehmet Sait AYIK
 Emlak-İstisnak Daire Başkanı

İNCELEME

İsmail Hakkı ÇETİNAVCI
 BUSKİ Genel Müdürü



Büyükşehir Belediye Başkanı

1:1000

Bakanlıklar arası 15 Temmuz 2005 tarihli "Büyük Ölçekli Harita ve Harita Bilgileri Üretim Yönetmeliği" ne uygun olarak fotogrametrik yöntemle üretilen bu haritanın yapımında :