
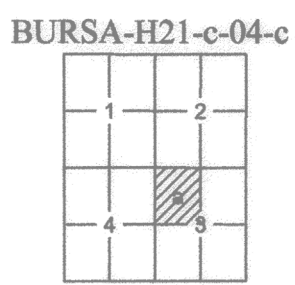


BURSA-H21-c-04-c-3-a

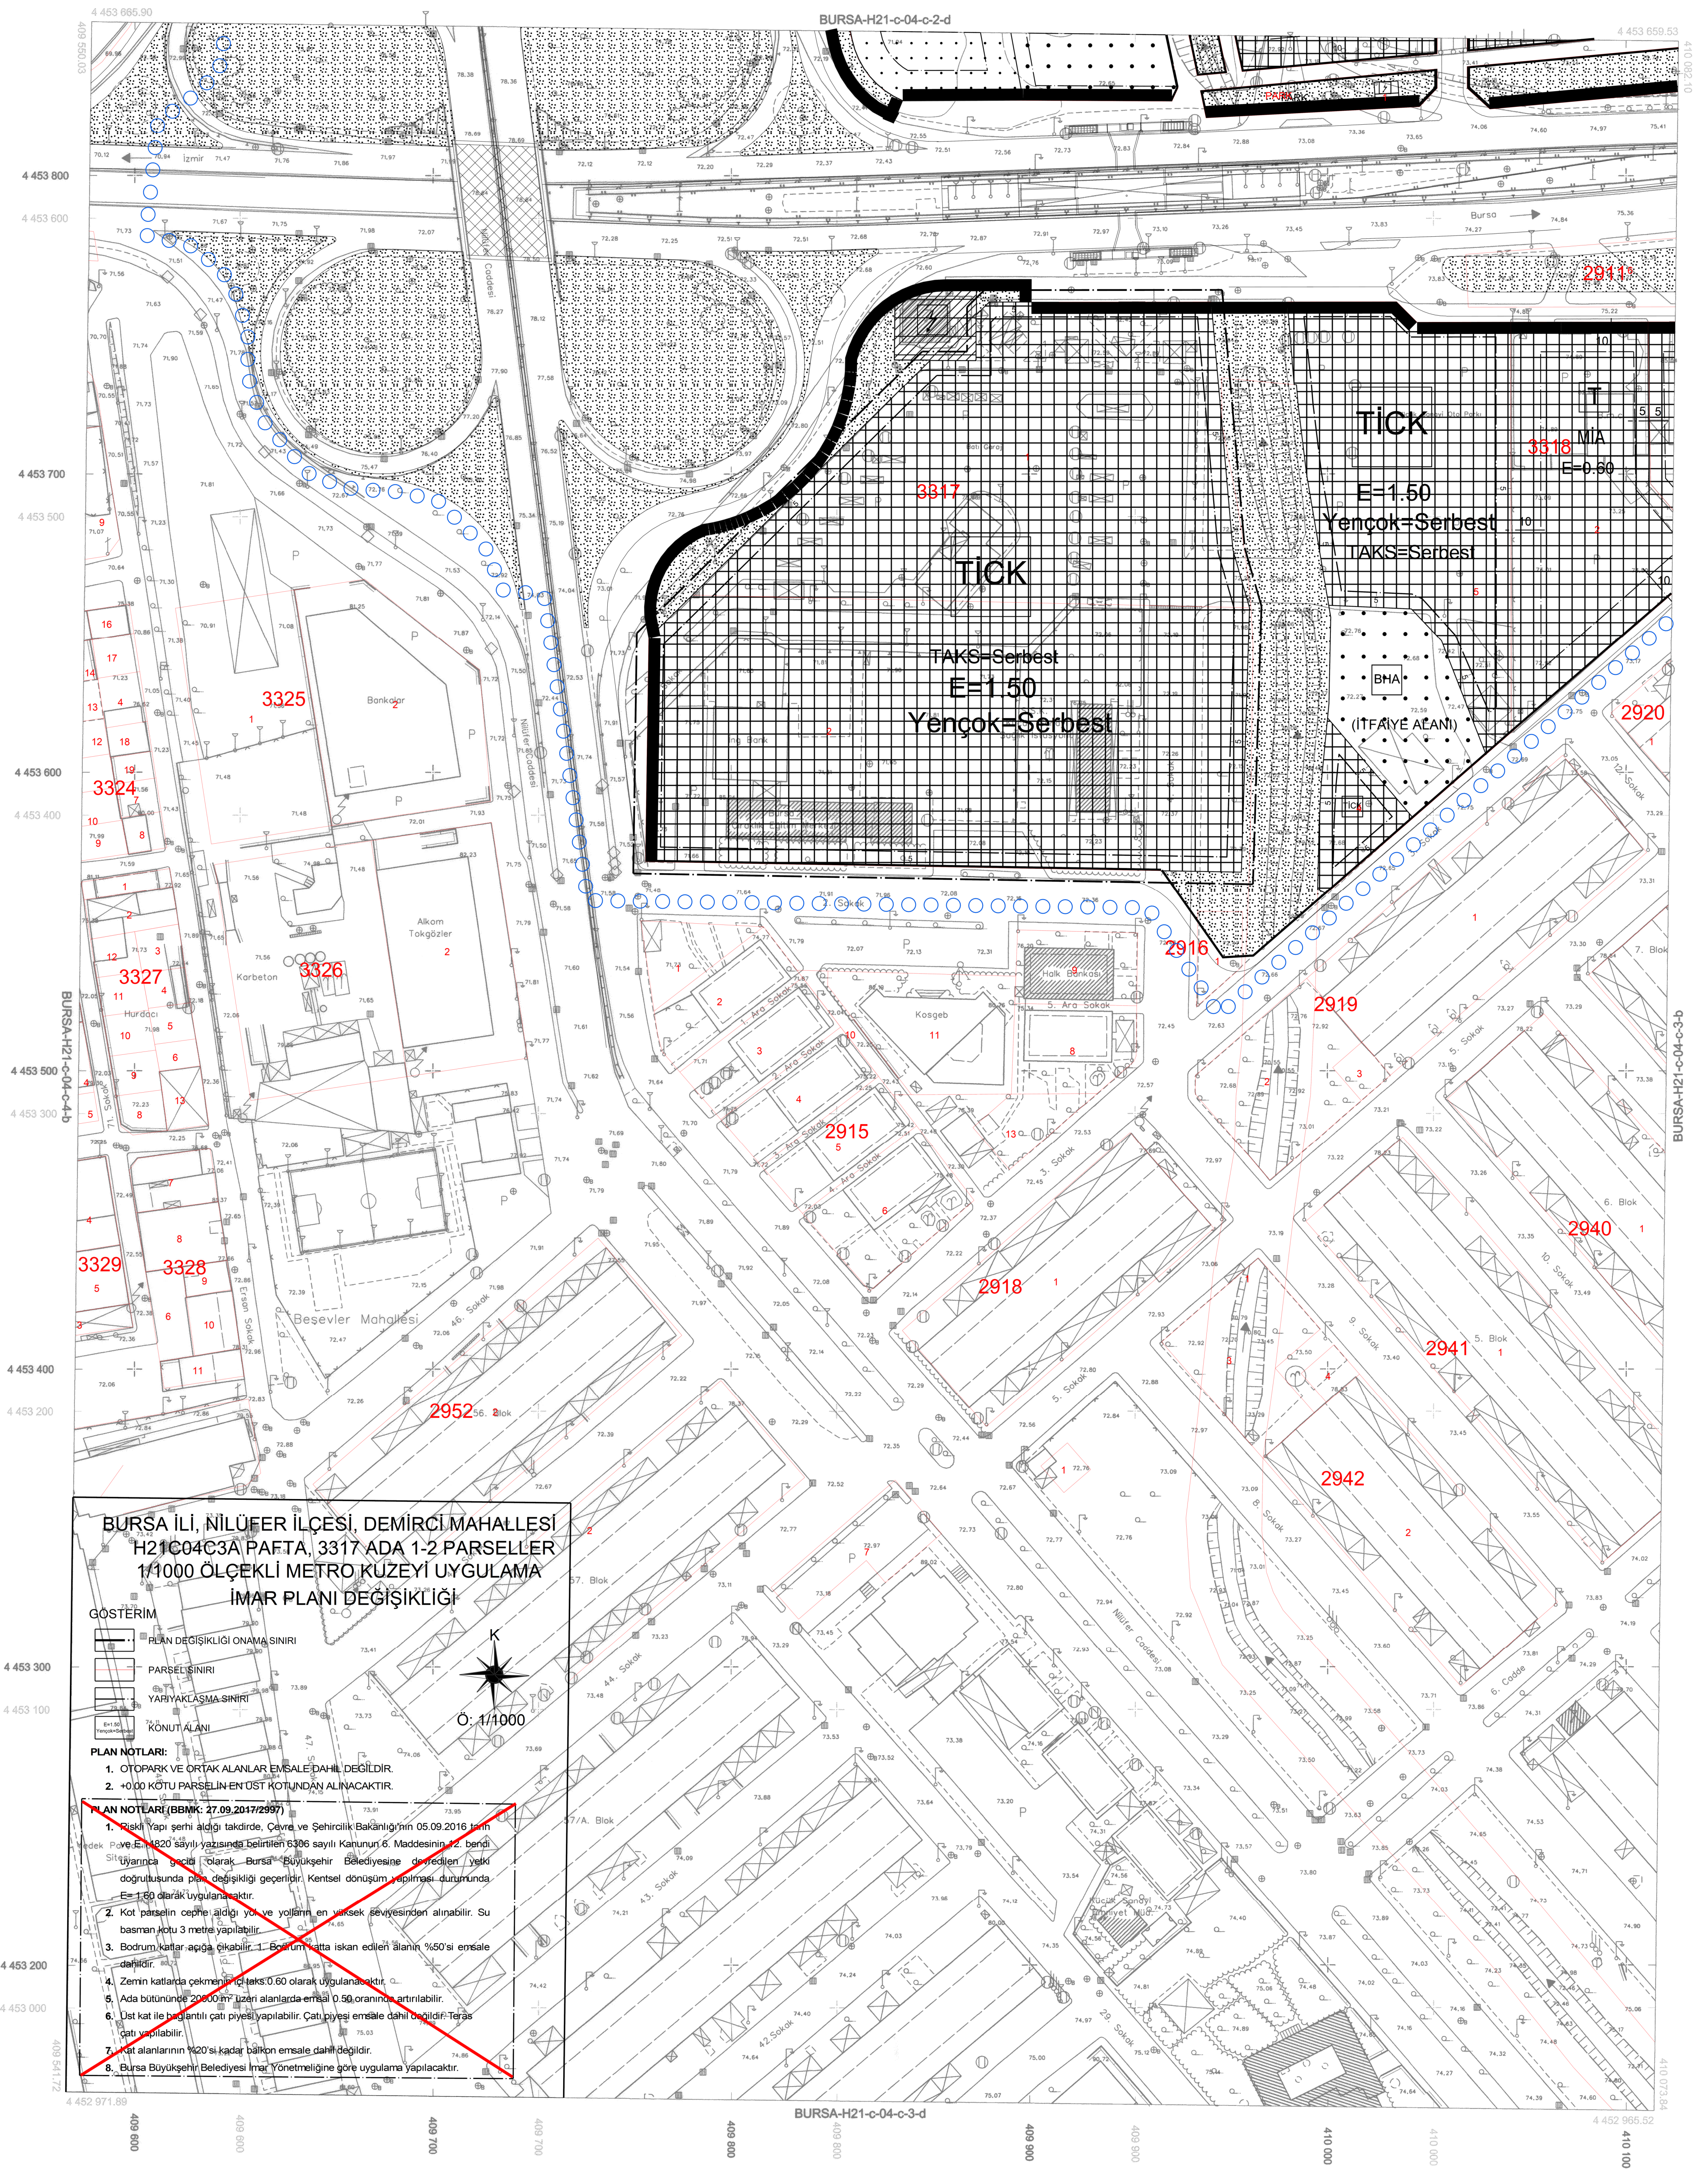

- Temmuz 2009 tarihli 10 cm yer örnekleme aralıkli sayisal kamera görüntülerinden üretilmiştir.
- Eş Yükseklik eğrileri arası 1 m.' dir.
- Yapılar saçak çizgileri ile gösterilmiştir.
- ITRF96 Koordinat sisteminde 2005.0 Epogunda üretilmiş

DÖNÜŞÜM:

ED-50' den ITRF 96' ya Dönüşüm İçin:

$$\begin{aligned} X_{ITRF} &= t_x + a \cdot X_{ed50} - b \cdot Y_{ed50} \\ Y_{ITRF} &= t_y + a \cdot Y_{ed50} + b \cdot X_{ed50} \\ a &= 0.9999934944 \\ b &= 0.00000151151 \\ t_x &= -156.136688330282 \\ t_y &= -39.531199983641 \end{aligned}$$

ITRF 96' dan ED-50' ye Dönüşüm İçin:

$$\begin{aligned} X_{ED-50} &= t_x + a \cdot X_{ITRF} - b \cdot Y_{ITRF} \\ Y_{ED-50} &= t_y + a \cdot Y_{ITRF} + b \cdot X_{ITRF} \\ a &= 1.000006505614 \\ b &= -0.00000151151 \\ t_x &= 156.136688330282 \\ t_y &= 39.531199983641 \end{aligned}$$

YÜKLENİCİ FİRMA
Mescioğlu Müh. Müh. A.Ş.

Hasan Yaşar ARKAYIN
Proje Müdürü

KONTROL

Prof. Dr. Şenol KUŞCU
Müşavir-ZKÜ Müh. Fak.

Murat SANCAK Murat KARAOĞLU
Kontrol Müh. Harita Kam. Şb. Md.

İNCELEME

Mehmet Şait AYIK
Emlak-İstimlak Daire Başkanı

İsmail Hakkı ÇETİNAVCİ
BÜSKİ Genel Müdürü

Recep ALTEPE
Büyükşehir Belediye Başkanı

Büyükşehir Belediye Başkanı