


BURSA-H21-c-05-a-3-d

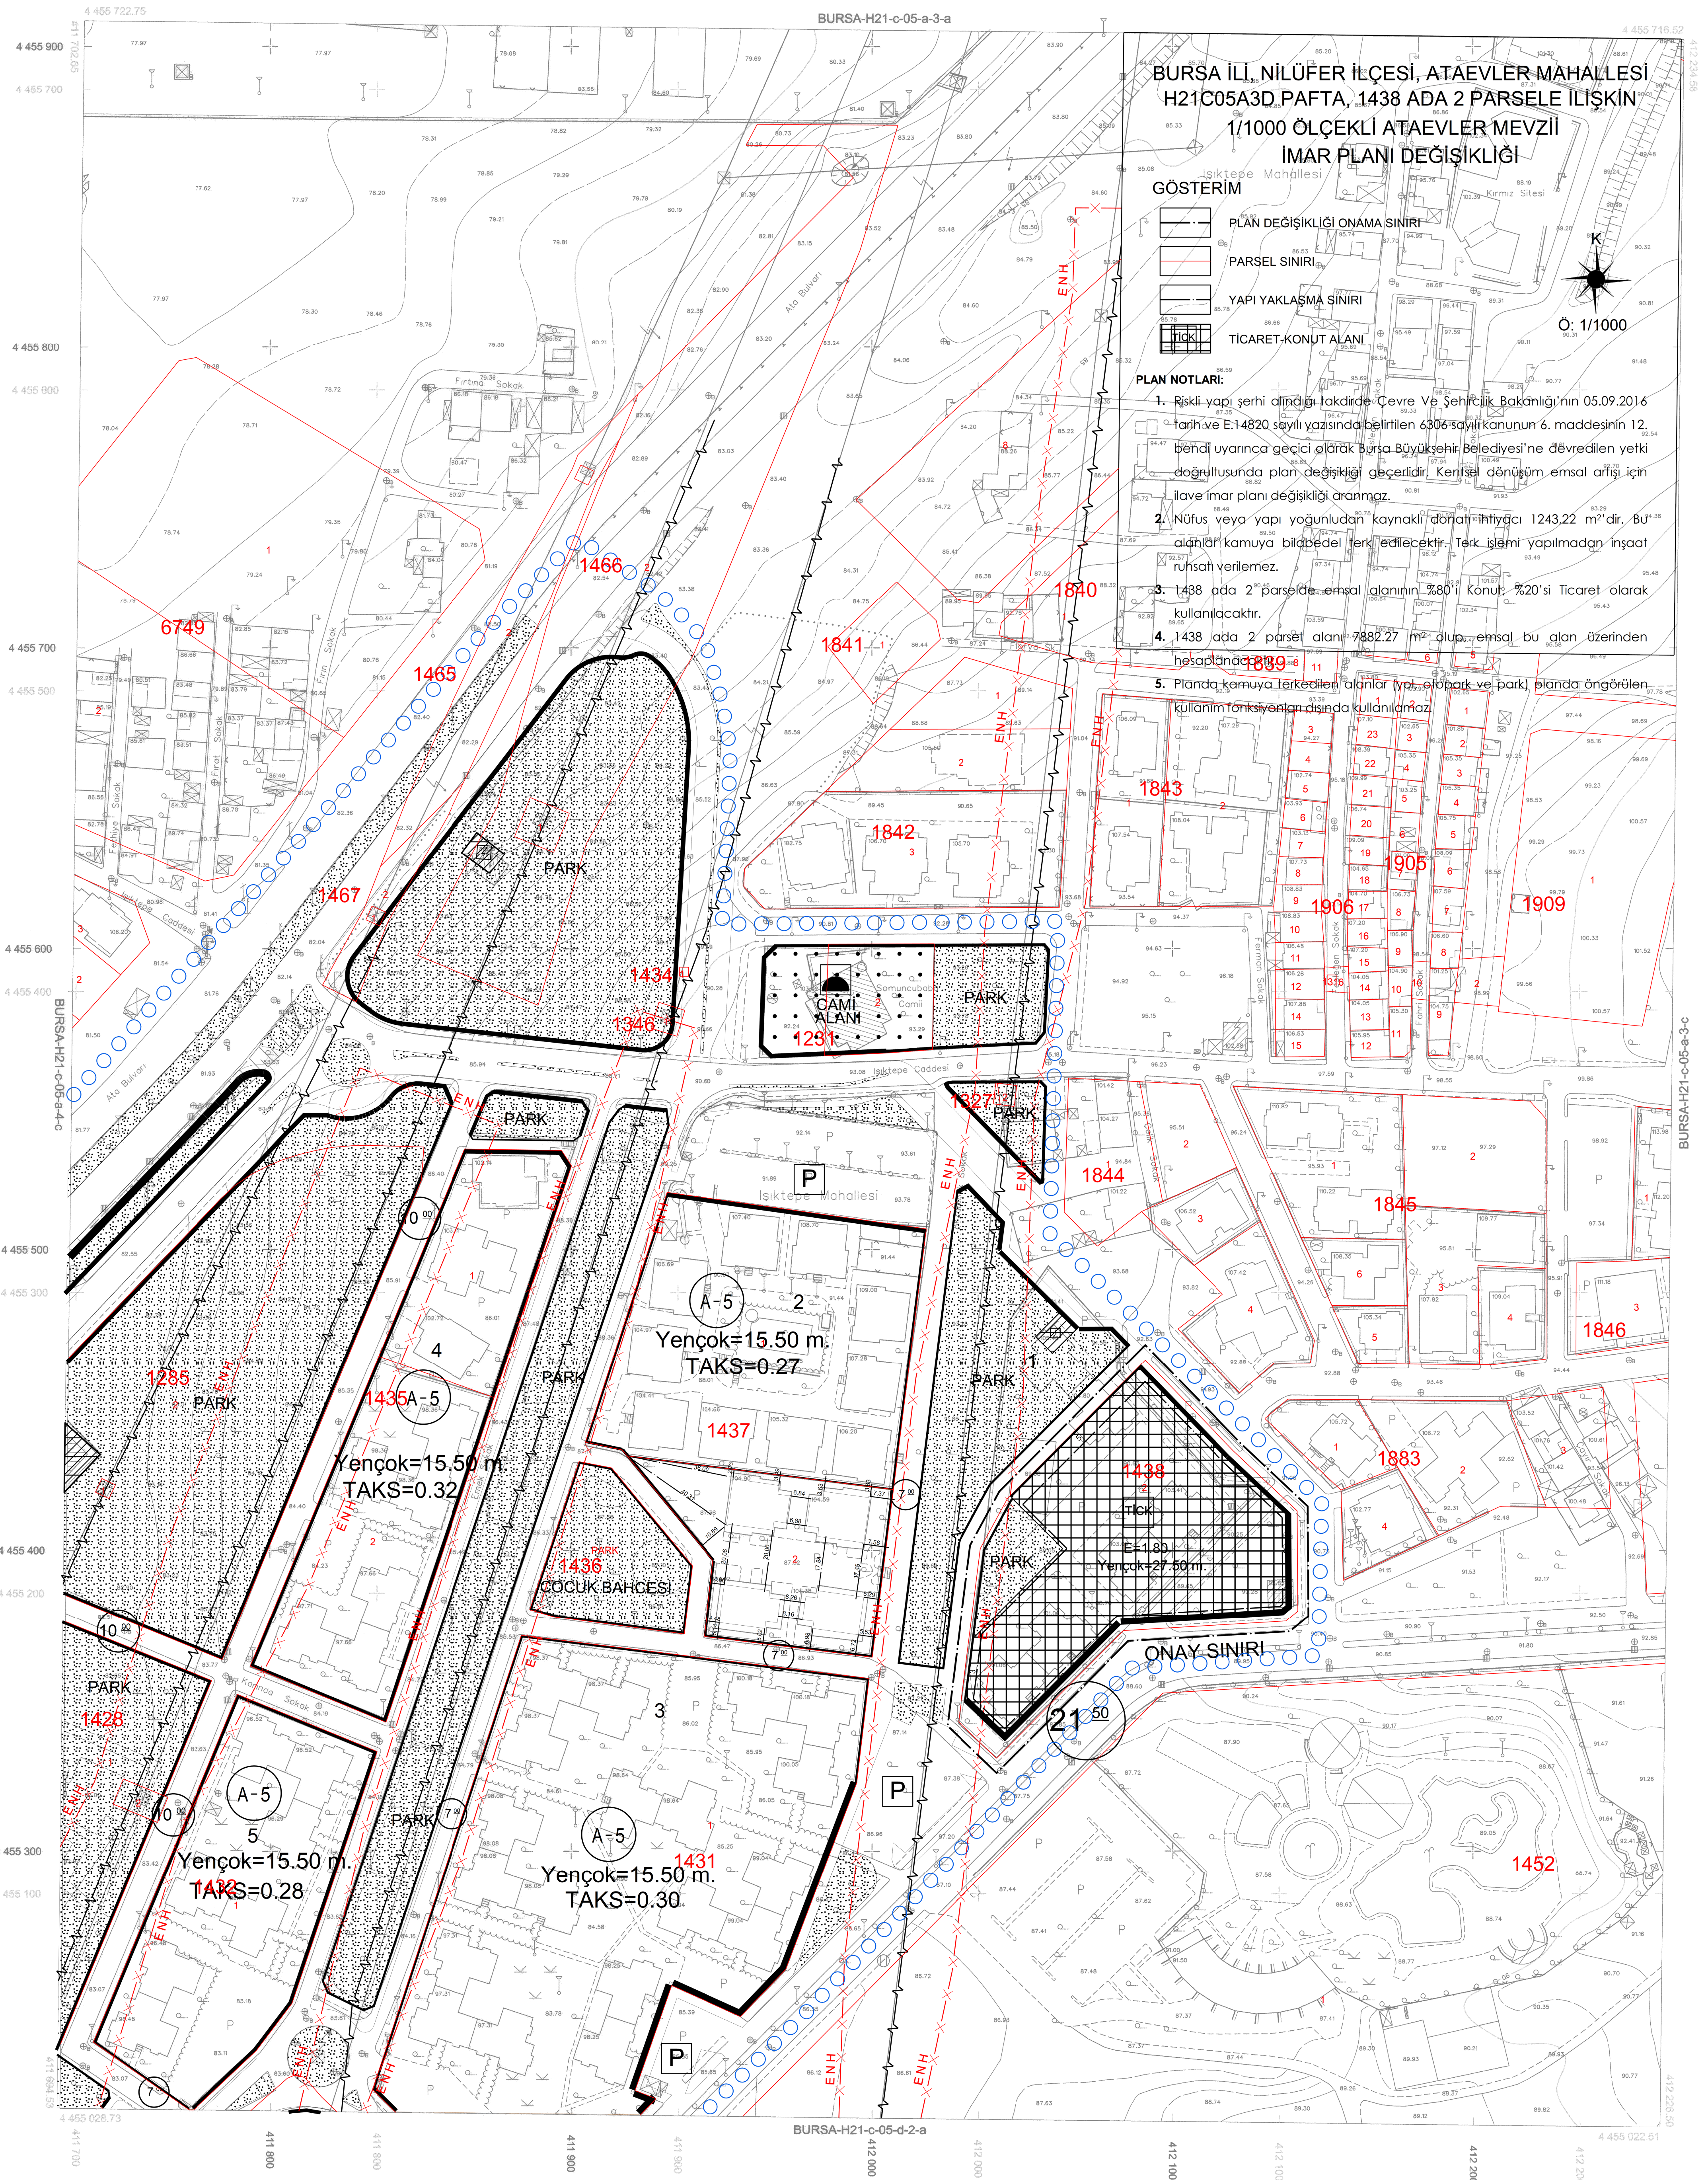

1:1000

Bakanlıklar arası 15 Temmuz 2005 tarihli "Büyük Ölçekli Harita ve Harita Bilgileri Üretim Yönetmeliği" ne uygun olarak fotogrametrik yöntemle üretilen bu haritanın yapımında :



Recep ALTEPE
Büyükşehir Belediye Başkanı

- Temmuz 2009 tarihli 10 cm yer örnekleme aralıklı sayısal kamera görüntülerinden üretilmiştir.
- Eş Yükseklik eğrileri arası 1 m.'dir.
- Yapılar saçak çizgileri ile gösterilmiştir.
- ITRF96 Koordinat sisteminde 2005.0 Epoguında üretilmiştir.

DÖNÜŞÜM:

ED-50' den ITRF 96' ya Dönüşüm İçin:

ITRF 96' dan ED-50' ye Dönüştürme İçin:

$$\text{XITRF} = t_x + a \text{Xed50} - b$$
$$\begin{aligned} \text{XED-50} &= \text{tx} + a \text{Xitrf} - \\ \text{YED-50} &= \text{ty} + b \text{Yitrf} \end{aligned}$$

YÜKLENİCİ FİRMA
Mescioğlu Müh. Müş. A.Ş.

Hasan Yaşar ARKAN
Proje Müdürü

KONTROL

Prof. Dr. Şenol KUŞCU
Müşavir-ZKÜ Müh. Fak.

Murat SANCAK
Kontrol Müh.

İNCELEME

Mehmet Sait AYIK
Emlak-İstimlak Daire Başkanı

İsmail Hakkı ÇETİNAVCI
BUSKİ Genel Müdürü