


## BURSA-H22-d-08-a-3-d

BURSA-H22-d-08-a-3-a

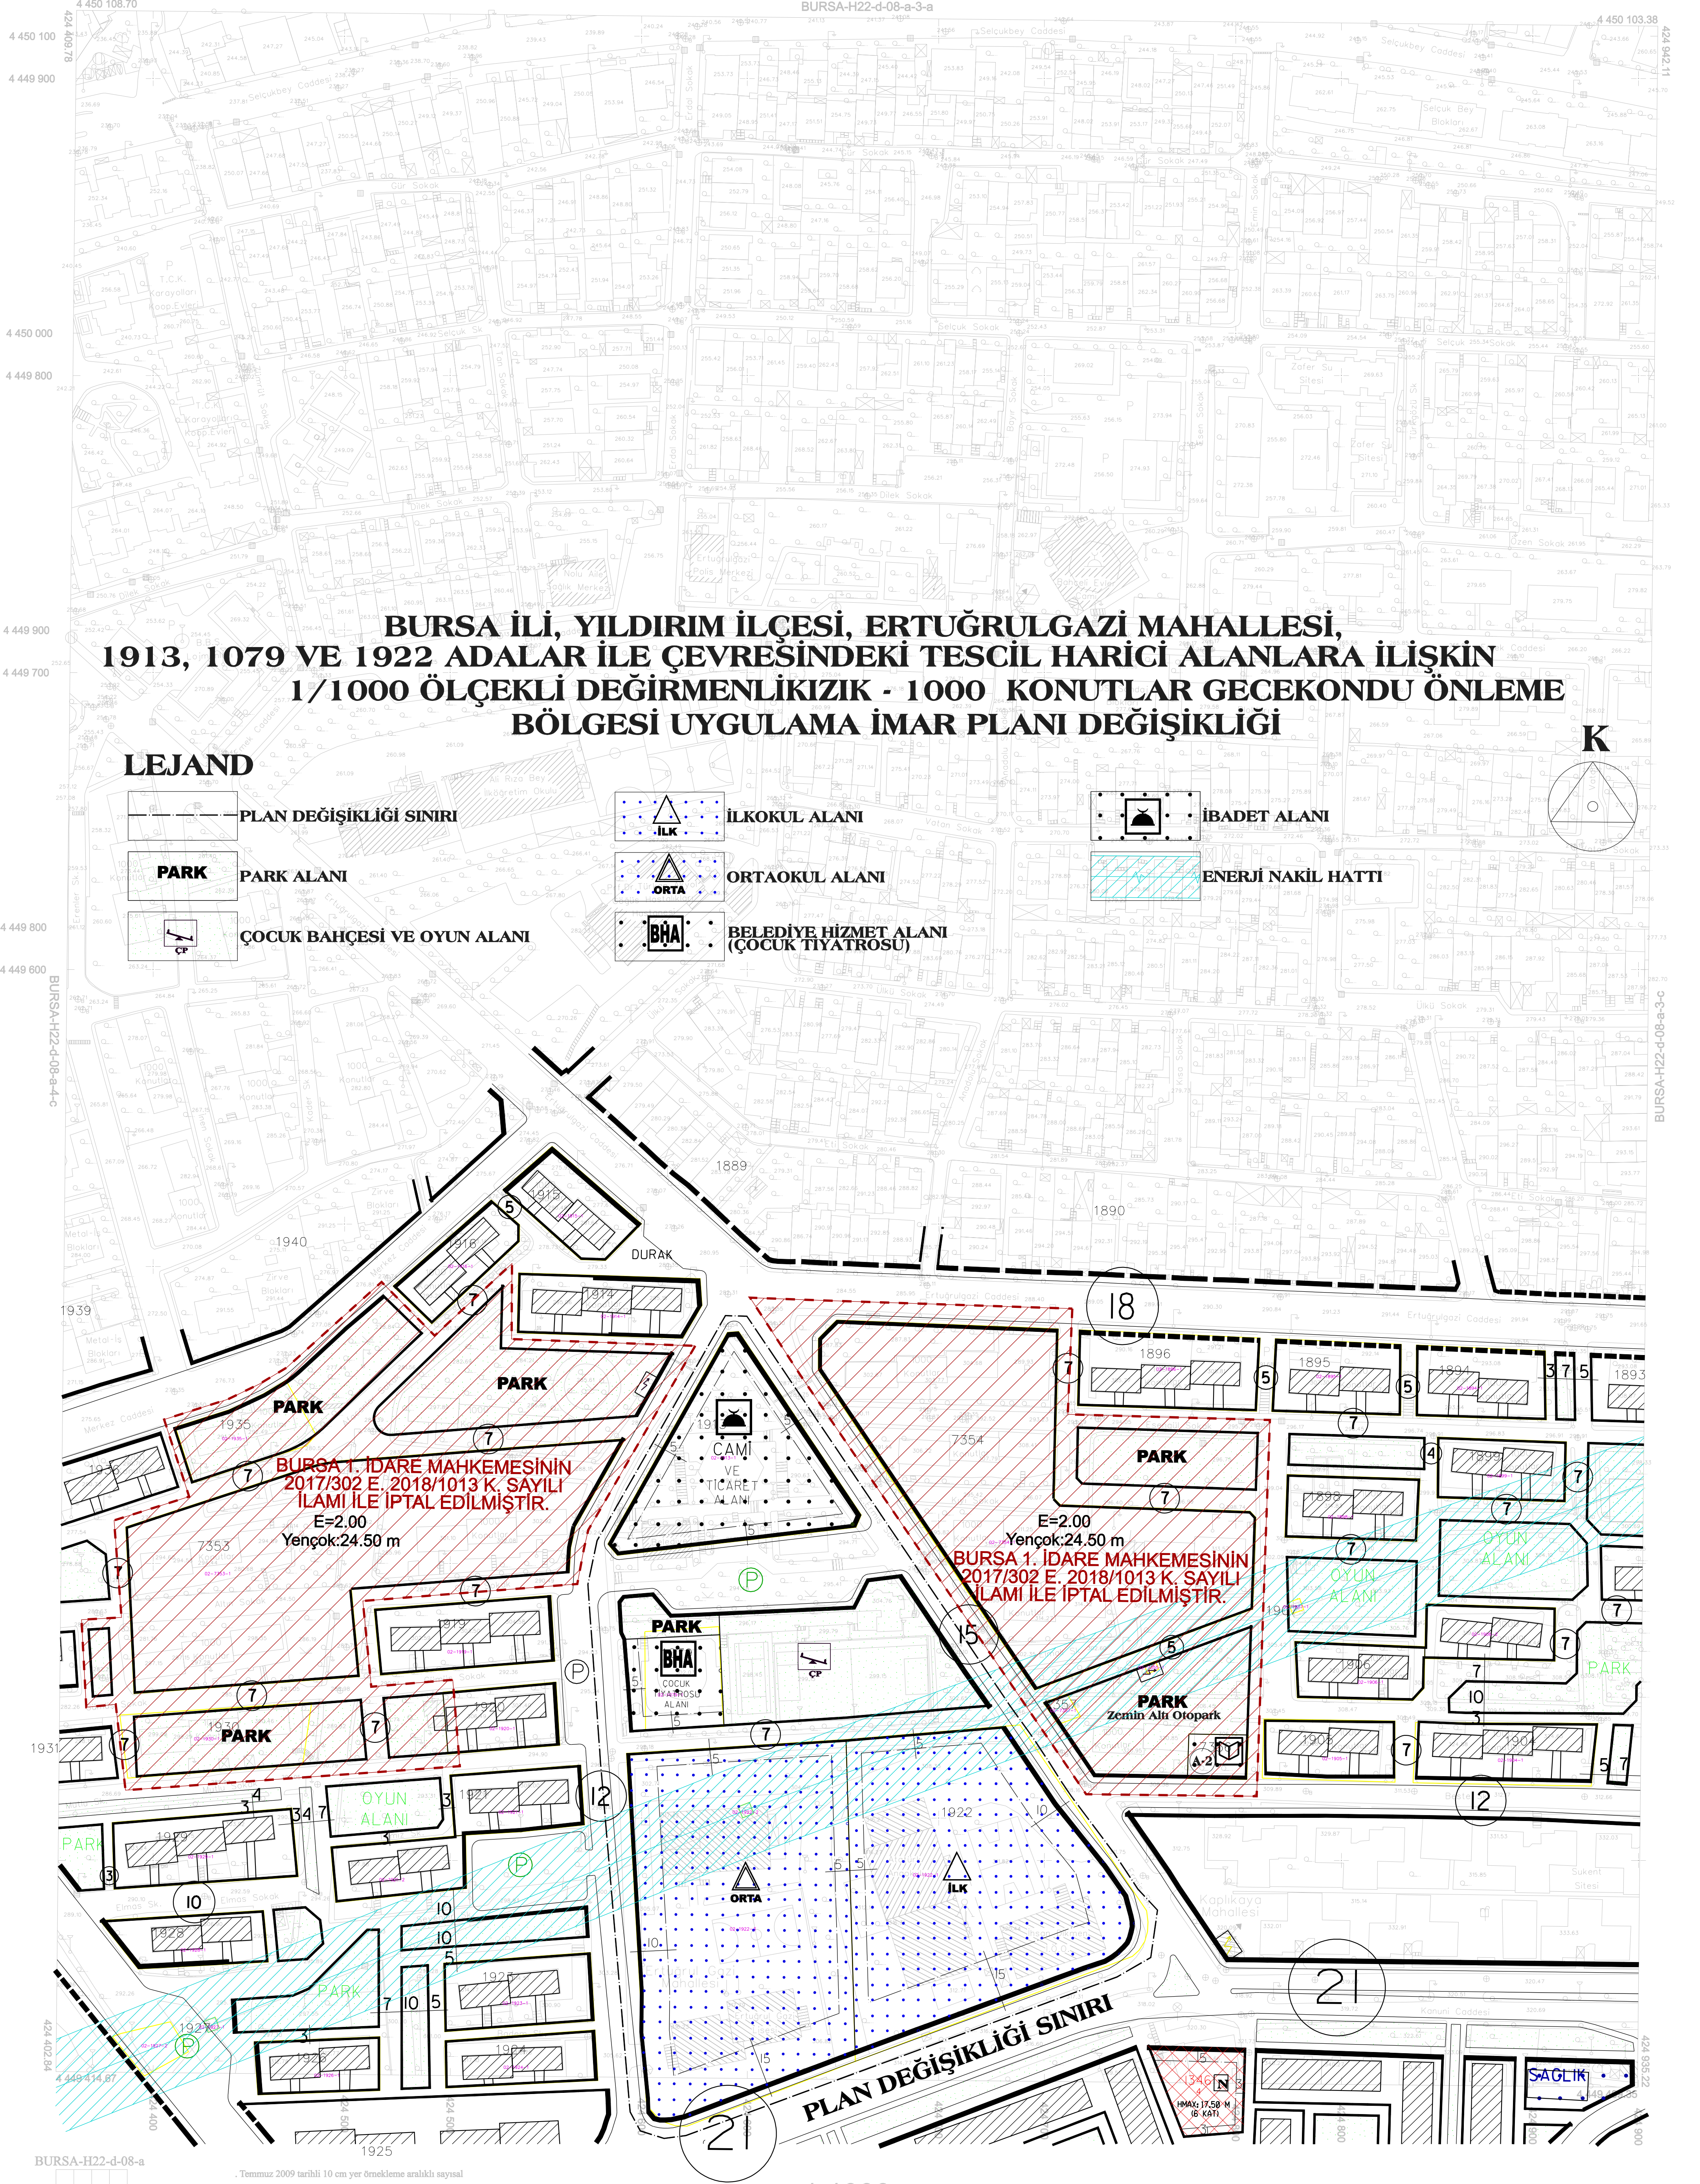

1:1000

Bakanlıklar arası 15 Temmuz 2005 tarihli "Büyük Ölçekli Harita ve Harita Bilgileri Üretim Yönetmeliği"ne uygun olarak fotogrametrik yöntemle üretilen bu haritanın yapımında :

ONAY

...../2010

. Temmuz 2009 tarihli 10 cm yer ölçekleme aralıklı sayısal kamera görüntülerinden üretilmiştir.  
 . Eş Yükseklik eğrileri arası 1 m.' dir.  
 . Yapılar saçak çizgileri ile gösterilmiştir.  
 . ITRF96 Koordinat sisteminde 2005.0 Epochunda üretilmiştir.  
 Dönüştürme parametreleri kullanılarak Datum ED-50'ye dönüştürülmüştür.

DÖNÜŞÜM:

ED-50' den ITRF 96' ya Dönüştürme İçin:

XITRF= tx + a Xed50 - b Yed50  
 YITRF= ty + a Yed50 + b Xed50  
 a= 0.9999934944  
 b= -0.0000015151  
 tx= -156.136688330282  
 ty= -39.531199983641

ITRF 96' dan ED-50' ye Dönüştürme İçin:

XED-50 = tx + a XitrF - b YitrF  
 YED-50 = ty + a YitrF + b XitrF  
 a= 1.000006505614  
 b= -0.0000015151  
 tx= -156.136688330282  
 ty= 39.531199983641

YÜKLENCİ FIRMA  
Mescioğlu Müh. Müh. A.Ş.Hasan Yağar ARKAYIN  
Proje Müdürü

KONTROL


Prof. Dr. Şenol KUŞÇU  
Müşavir-ZKÖ Müh. Fak.Murat SANCAK  
Kontrol Müh.Murat KARAOĞLU  
Harita Kam. Şb. Md.Mehmet Sait AYIK  
Emlak-İstimlak Daire Başkanı

İNCELEME

İsmail Hakkı ÇETİNAVCI  
BUSKİ Genel Müdürü

Recep ALTEPE

Büyükşehir Belediye Başkanı

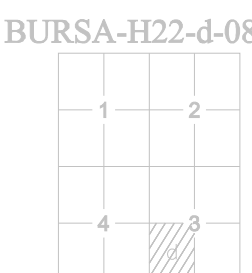

BURSA-H22-d-08-a

ED-50 KOORDİNAT SİSTEMİ  
 ITRF KOORDİNAT SİSTEMİ