

 <p>BURSA İLİ, NİLÜFER İLÇESİ, ATAEVLER MAHALLESİ, 1431 ADA 1 PARSEL, 1432 ADA 1 PARSEL VE 1435 ADA 2 PARSELE İLİŞKİN 1/1000 ÖLÇEKLİ ATAEVLER MEVZII UYGULAMA İMAR PLANI DEĞİŞİKLİĞİ</p>	
<p>H21C05A3D</p> <p>ÖLÇEK: 1/1000</p>	
<p>Dosya No: PIN:</p>	
<p>Bursa Büyükşehir Belediye Meclisi'nin tarih ve sayılı kararı ile onaylanmıştır.</p>	
<p>Alınur AKTAŞ Büyükşehir Belediye Başkanı</p>	

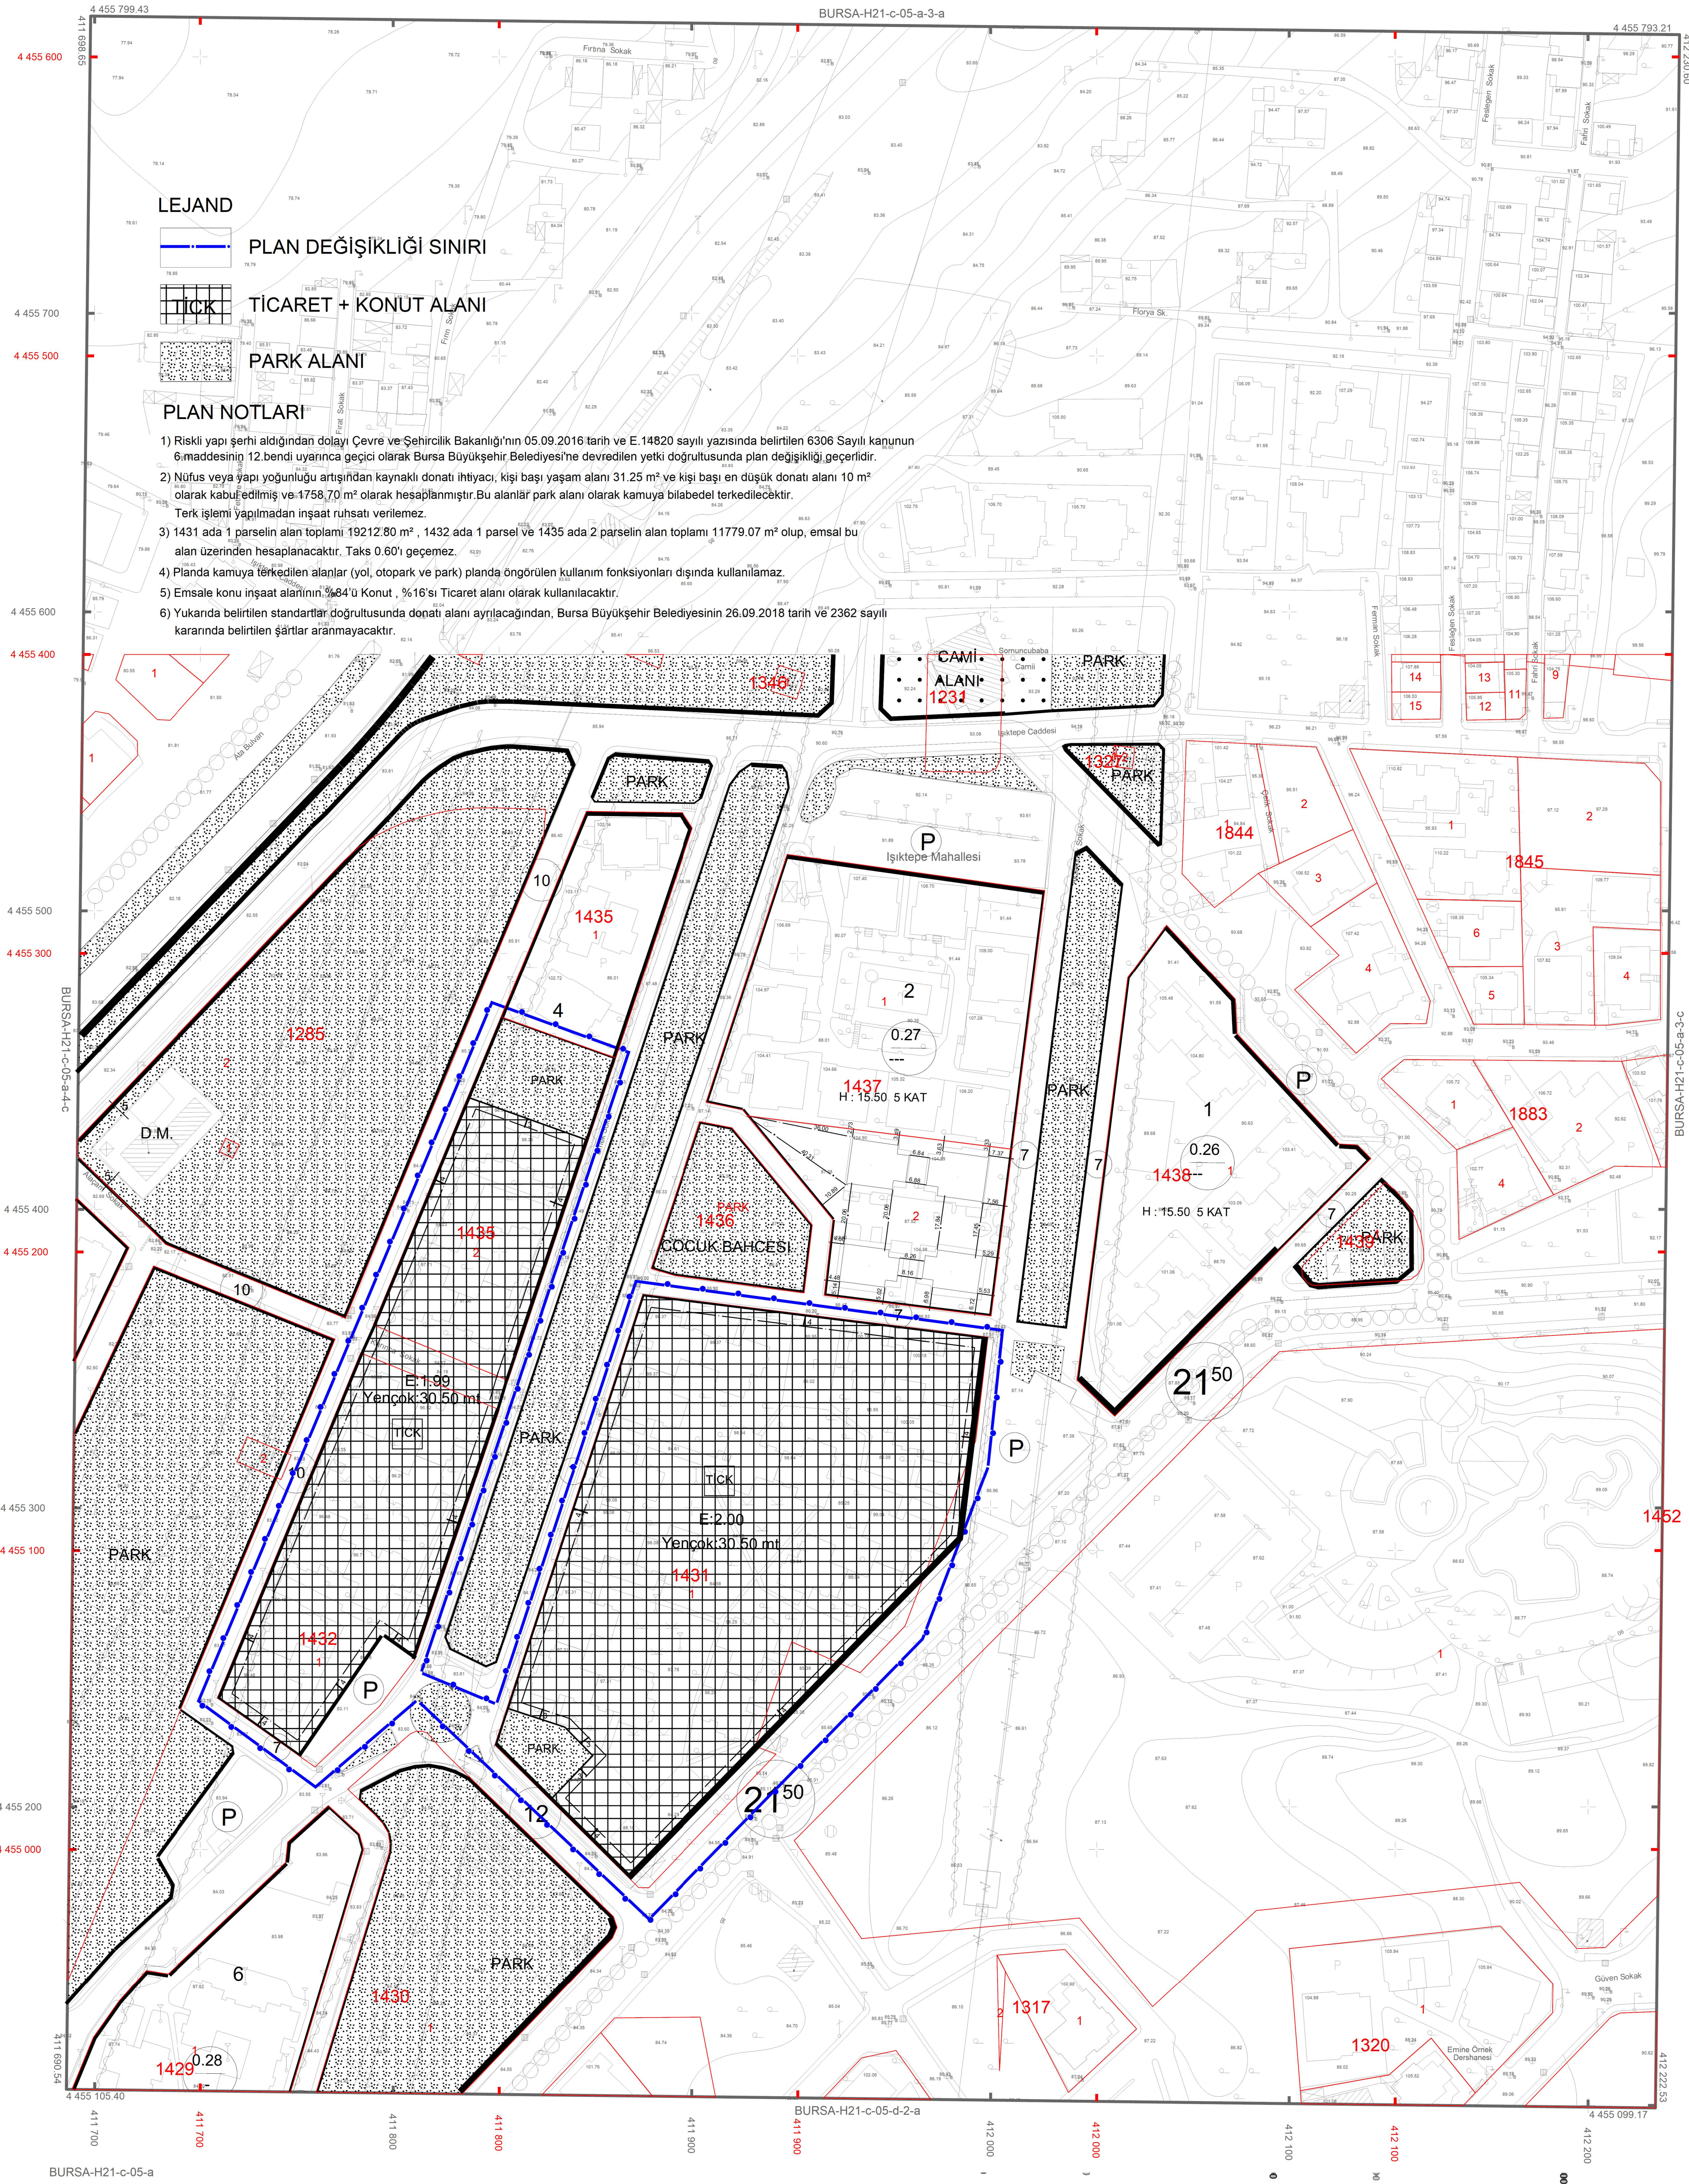

BURSA-H21-c-05-a

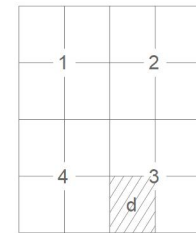

Temmuz 2009 tarihli 10 cm yer ölçeğinde anahitli sayısal kamera görüntülerinden üretilmiştir.
Eş Yüksüklük eğrileri arası 1 m. dir.
Yapılar engele çizgileri ile gösterilmiştir.
ITRF96 Koordinat sisteminde 2005.0 Epöğümü ile üretilmiştir.

Dönüşüm:

ED-96'dan ITRF 96'ya Dönüşüm İçin:

XYTRF= tx + a Xed96 - b Yed96
YTRF= ty + a Yed96 - b Xed96
a= 0.0000034084
b= 0.00000151391
tx= -156.13668830282
ty= -39.53119998561

ITRF 96'dan ED-96'ya Dönüşüm İçin:

XED-96= tx + a Xtrf - b Ytrf
YED-96= ty + a Ytrf - b Xtrf
a= 1.000000005614
b= 0.00000015191
tx= 156.13668830282
ty= 39.53119998561

ED-96 KOORDİNAT SİSTEMİ
ITRF KOORDİNAT SİSTEMİ

1:1000

Bakınızlar arası 15 Temmuz 2005 tarihli "Büyük Ölçekli Harita ve Harita Bilgileri Üretim Yönetmeliği" ne uygun olarak fotogrametrik yöntemle üretilen bu haritanın yapımında :

YÜKLENİCİ FIRMA
Mecidiye Müh. Müh. A.Ş.
Hasan Yapar ARKAYIN
Proje Müdürü

Prof. Dr. Şenol KURUCU
Mühendis-ZKÜ Müh. Fak.

KONTROL
Mehmet BULUT
Kontrol Müh.

Murat KARAOĞLU
Harita Kam. Şb. Md.

İNCELEME
Mehmet Sait AYIK
Emniyet-İstisnaat Daire Başkanı

İsmail Hakkı ÇETİNAVCI
BURSA Genel Müdürü

