

BURSA İLİ, OSMANGAZI İLÇESİ, YUNUSELİ MAHALLESİ,  
5067 ADA, 1 PARSELE İLİŞKİN 1/1000  
ÖLÇEKLİ UYGULAMA İMAR PLANI ÖNERİSİ

H22D01A1A

H22D01A1B

H22D01A1A

H22D01A1C

ÖLÇEK: 1/1000

PLAN ADI:

BURSA İLİ, OSMANGAZI İLÇESİ, YUNUSELİ MAHALLESİ, 5067 ADA 1 PARSELE İLİŞKİN 1/1000 ÖLÇEKLİ UYGULAMA İMAR PLANI ÖNERİSİ

GÖSTERİM:

PLAN ONAMA SINIRI

AKARYAKIT VE SERVİS İSTASYONU ALANI

KADASTRAL PAFTA NO 2:

H22D01A1C

ÖLÇEK:



1 / 1000

BURSA İLİ, OSMANGAZI İLÇESİ, YUNUSELİ MAHALLESİ,  
5067 ADA, 1 PARSELE İLİŞKİN 1/1000 ÖLÇEKLİ  
UYGULAMA İMAR PLANI ÖNERİSİ

Plan İşlem Numarası:  
Aşılı No:  
Dosya Kodu:

Alınur AKTAŞ  
Büyükşehir Belediye Başkanı

Bursa Büyükşehir Belediye Meclisi'nin  
..... / .... / 20.... tarih ve ..... sayılı kararı ile  
onaylanmıştır.

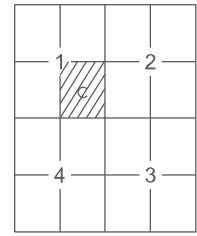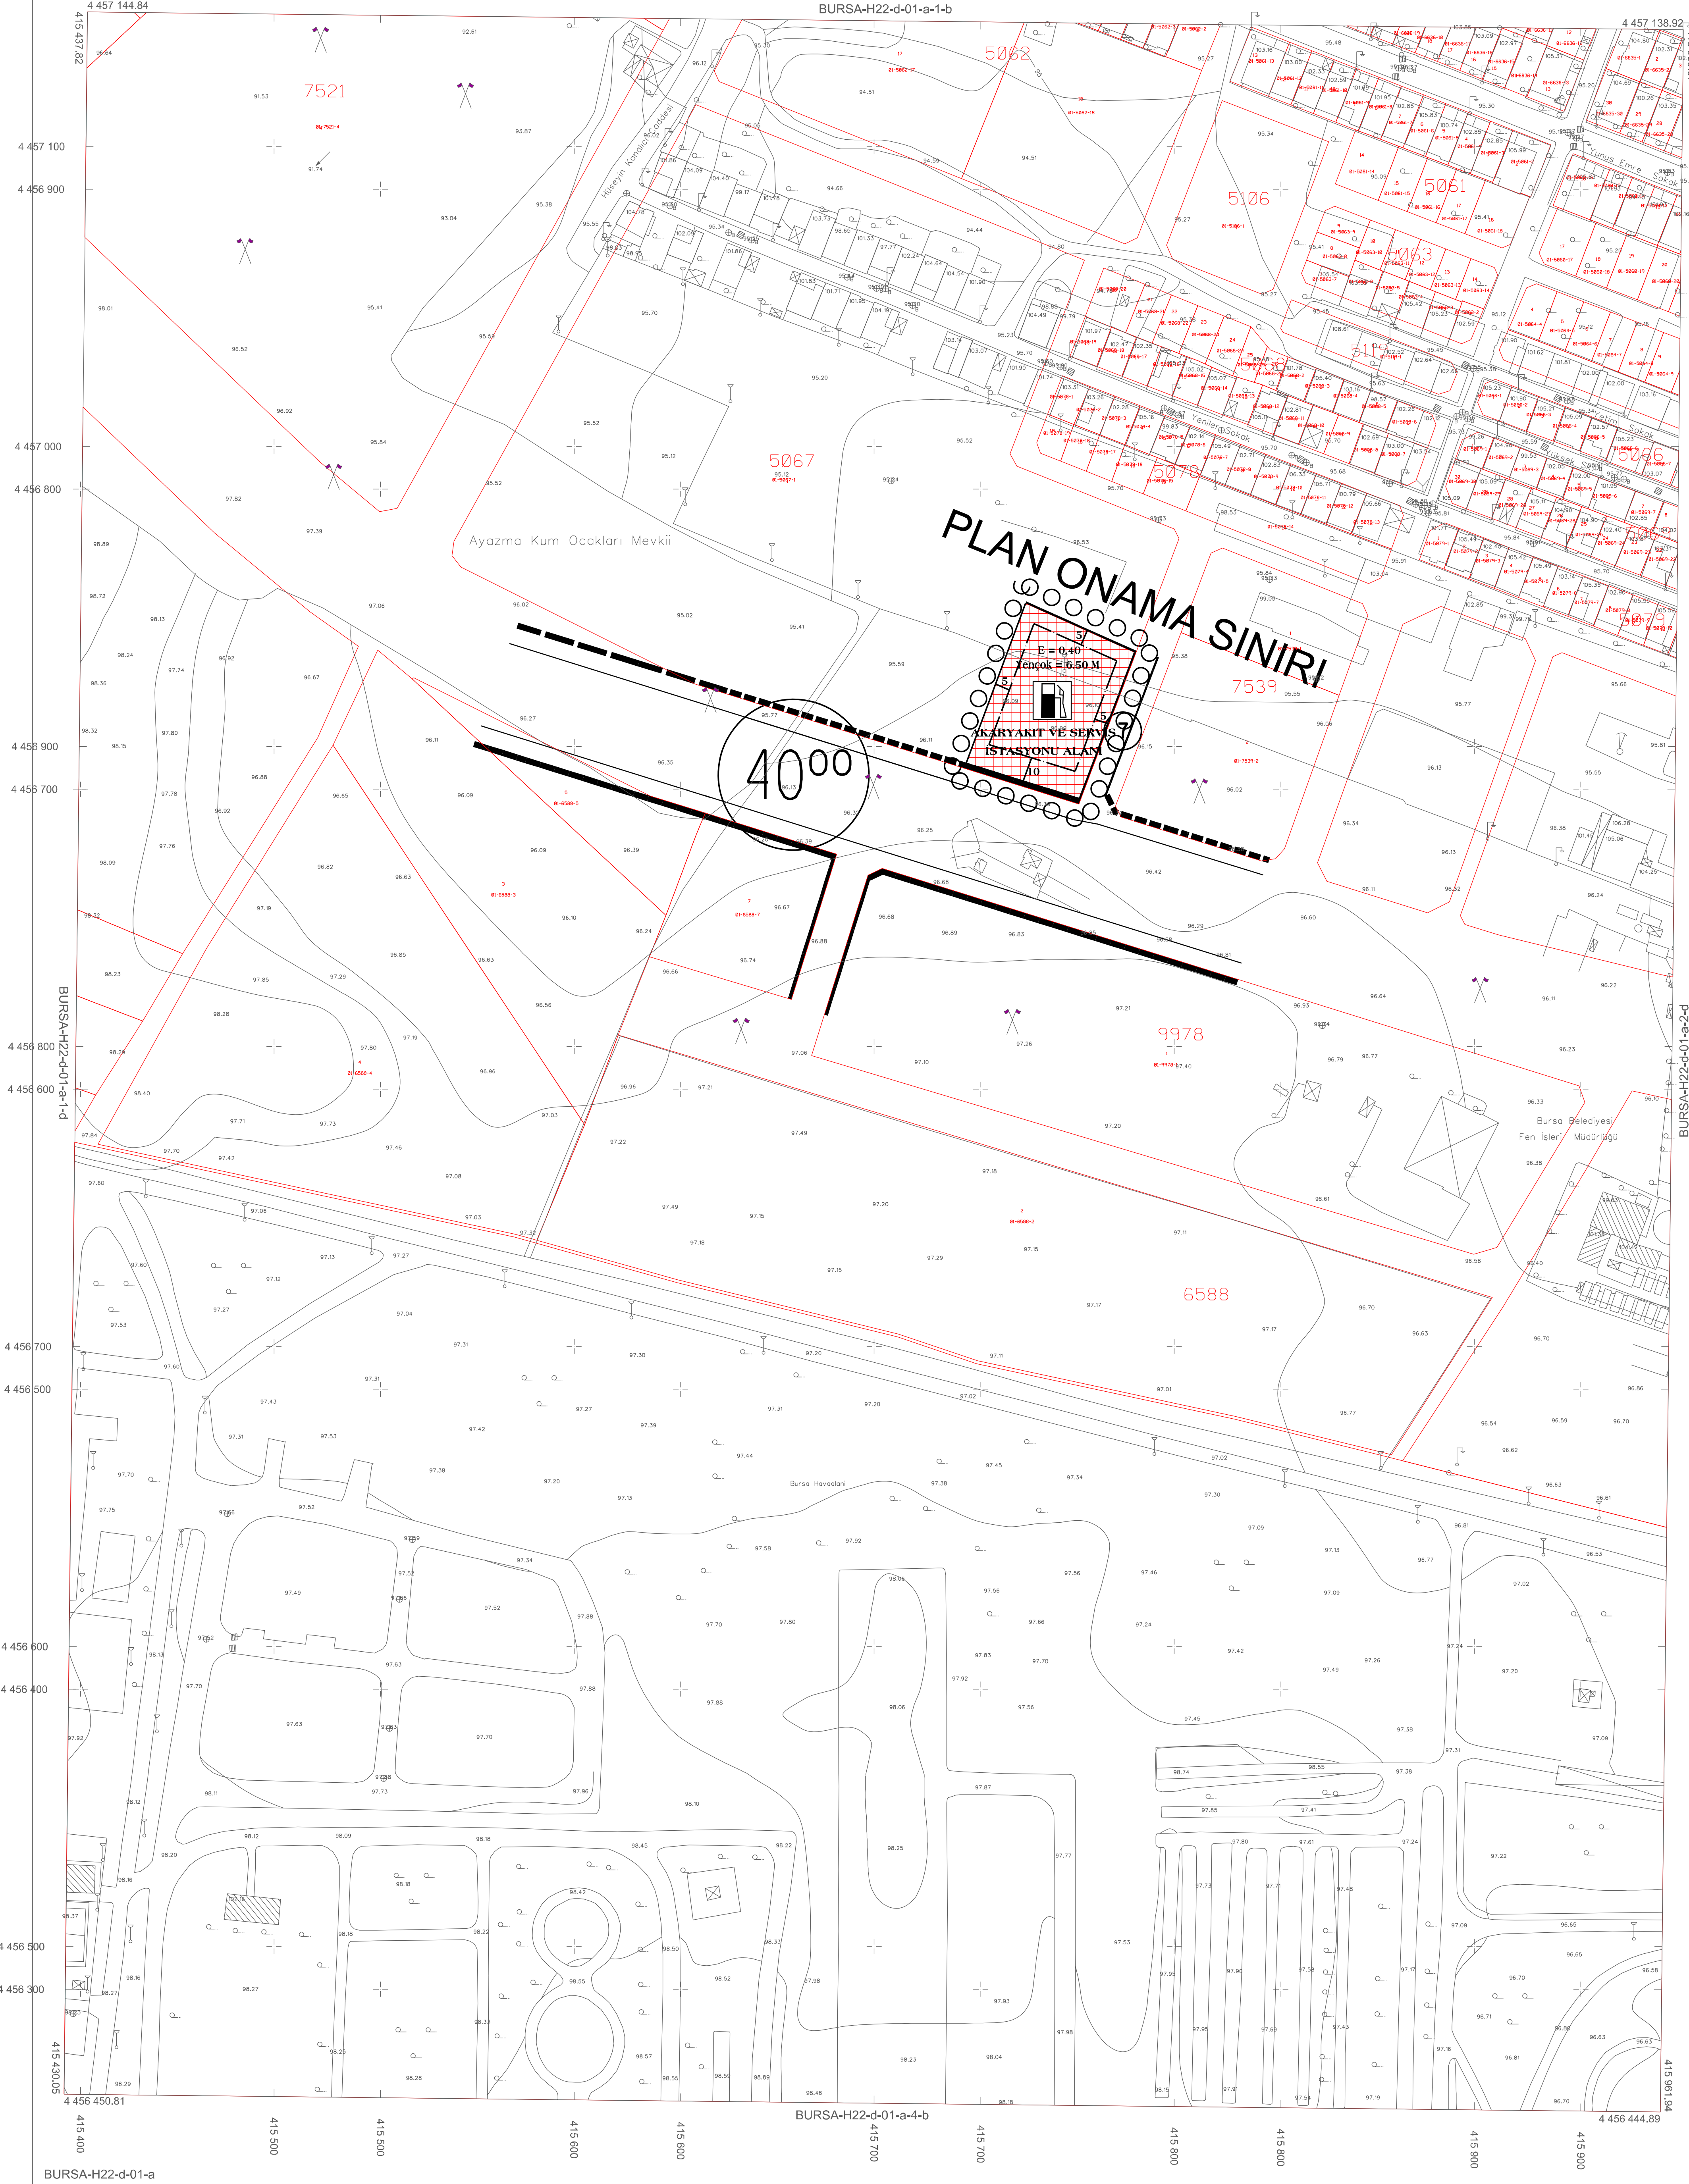

Temmuz 2009 tarihli 10 cm yer ölçeğinde arazihi sayısal kamere görüntülerinden oluşturulmuştur.  
Eş Yükseklik eğrileri arazi 1 m.' dir.  
Yapılar sapak çizimleri ile gösterilmiştir.  
İTRF96 Koordinat sisteminde 2005.0 Eproğunda oluşturulmuştur.

DÖNDÜŞÜM:  
ED-50'dan İTRF 96'ya Dönüştürme için:  
XİTRF= a + a Xed50 + b Yed50  
YİTRF= c + a Yed50 + b Xed50  
a= 0.999934964  
b= 0.0000015191  
c= -156.13608330282  
d= -39.591199983641  
İTRF 96'dan ED-50'ya Dönüştürme için:  
XED-50= a + a Xİtrf + b Yİtrf  
YED-50= c + a Yİtrf + b Xİtrf  
a= 1.000065050514  
b= -0.0000015191  
c= 156.13608330282  
d= 39.591199983641

1:1000

Bakınızlar arası 15 Temmuz 2006 tarihli "Büyük Ölçekli Harita ve Harita Bilgileri Üretim Yönetmeliği" ne uygun olarak fotogrametrik yöntemle üretilen bu haritanın yapımında :

YÜKLENİCİ FIRMA  
Müşteri Müh. Müh. A.Ş.  
Hasan Yapar ARKAYIN  
Proje Müdürü

Prof. Dr. Şenol KURUCU  
Mühür-ZKÜ Müh. Fak.

KONTROL  
H. Serkan BULUT  
Kontrol Müh.

Murat KARAOĞLU  
Harita Kam. Şb. Md./

Mehmet Sarı AYIK  
Emlak-İstisnalar Daire Başkanı

İNCELEME  
İsmail Hakkı ÇETİNAVCI  
BURSA Genel Müdürü

