




BURSA İLİ, KELES İLÇESİ, ÇUKUR MAHALLESİ,  
36 ADA 11 PARSEL VE SOFULAR MAHALLESİ  
42 ADA 11,12,13,14,15 SAYILI PARSELLERE İLİŞKİN  
1/1000 ÖLÇEKLİ UYGULAMA İMAR PLANI DEĞİŞİKLİĞİ

I22A-10C-4B

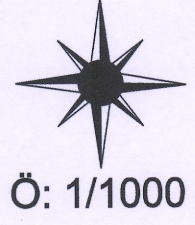

Ö: 1/1000

Kentsel Tasarım ve Planlama  
Şube Müdürlüğüne  
hazırlanmıştır.


Gülay BOZKURT  
A Grubu Şehir Plancısı  
ODTÜ Dip.No:10173  
Oda Sicil No:254

Dosya No:  
PIN:

Bursa Büyükşehir Belediye Meclisi'nin  
.../.../2019 tarih ve ... sayılı kararı ile  
onaylanmıştır.

Alınur AKTAŞ  
Büyükşehir Belediye Başkanı

KÜTAHYA-I22-a-10-c-4-b

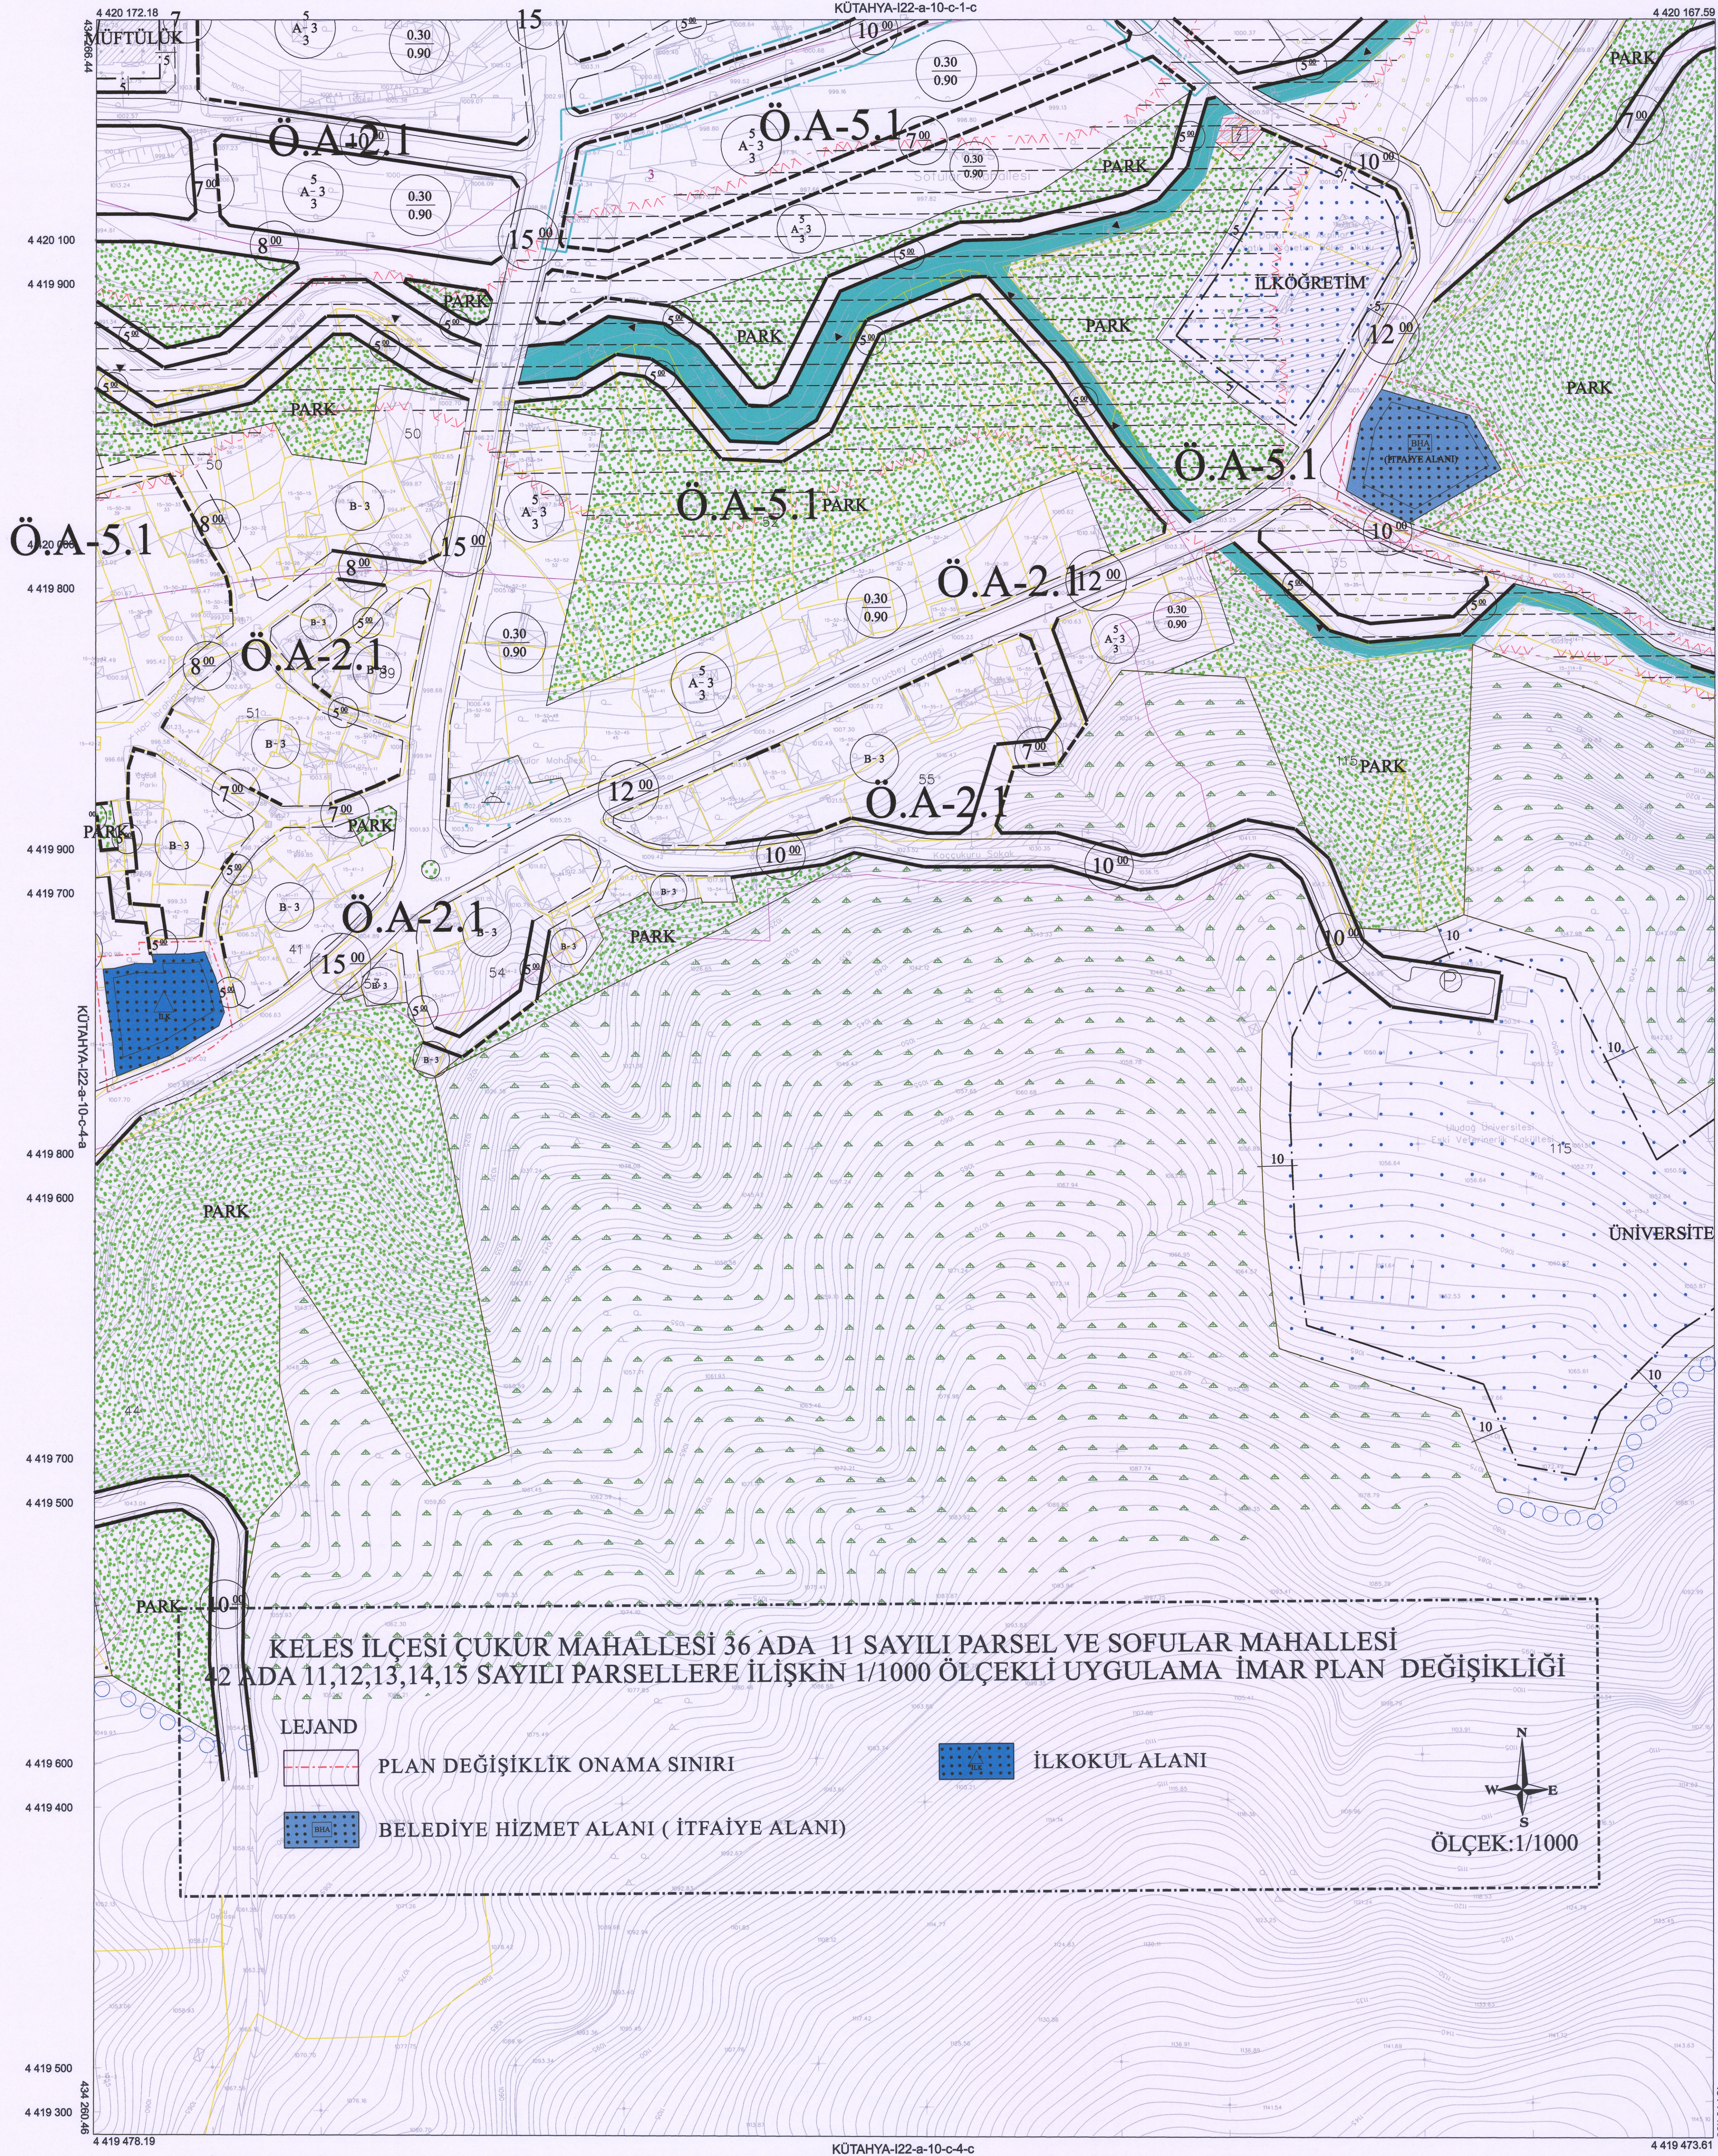


KELES İLÇESİ ÇUKUR MAHALLESİ 36 ADA 11 SAYILI PARSEL VE SOFULAR MAHALLESİ  
42 ADA 11,12,13,14,15 SAYILI PARSELLERE İLİŞKİN 1/1000 ÖLÇEKLİ UYGULAMA İMAR PLANI DEĞİŞİKLİĞİ

LEJAND

PLAN DEĞİŞİKLİK ONAMA SINIRI


BELEDİYE HİZMET ALANI ( İTFAİYE ALANI)

İLKOKUL ALANI

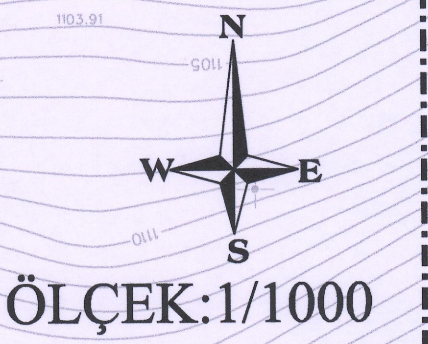

ÖLÇEK:1/1000

KÜTAHYA-I22-a-10-c

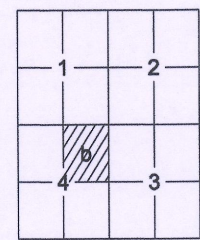

Temmuz 2010 tarihli 10 cm yer ölçekleme aralıklı  
sayısal kamera görüntülerinden ve 2012 yılında yapılan  
bütlümleme ve revizyon tespitlerinden türetilmiştir.

Eğ Yükseklik eğrileri arası 1 m' dir.

Yapılar sapak çizimleri ile gösterilmiştir.

İTRF96 Koordinat sisteminde 2005.0 Epöğünde türetilmiştir.

Dönüşüm parametreleri kullanılarak Datum ED-50 ye dönüştürülmüştür.

DÖNÜŞÜM:

ED-50' den İTRF 96' ya Dönüşüm için:

XITRF= tx + a Xed50 - b Yed50  
YITRF= ty + a Yed50 + b Xed50  
a= 0.9999934944  
b= 0.00000151151  
tx= 156.13608350282  
ty= -39.531199983641

İTRF 96' den ED-50' ye Dönüşüm için:

XED-50= tx + a Xitr - b Yitr  
YED-50= ty + a Yitr + b Xitr  
a= 1.000006505614  
b= -0.00000151151  
tx= 156.13608350282  
ty= 39.531199983641

1:1000

Beklenilken arası 15 Temmuz 2005 tarihli "Büyük Ölçekli Harita ve Harita Bilgileri Üretim  
Yönetmeliği" ne uygun olarak fotogrametrik yöntemle üretilen bu haritanın yapımında :

ONAY

.../.../2012

Recep ALTEPE  
Büyükşehir Belediye Başkanı

YÜKLENİCİ FIRMA  
Mescioğlu Müh. Müh. A.Ş.

Hüseyin GÜLMEZ  
Proje Müdürü

KONTROL

Prof. Dr. Şenol KUŞÇU  
Müşavir-ZKÖ Müh. Fak.

Sibel AKKAR  
Kontrol Müh.

Murat KARAOĞLU  
Harita Kam. Şb. Md.

Mehmet Sait AYIK  
Emlak-İstisnak Daire Başkanı

İNCELEME

İsmail Hakkı ÇETİNAVCI  
BÜSKİ Genel Müdürü