

BURSA İLİ, NİLÜFER İLÇESİ, BEŞEVLER MAHALLESİ  
428 ADA 5 PARSELE (ESKİ 2-3 PARSELLER) İLİŞKİN  
1/1000 ÖLÇEKLİ UYGULAMA İMAR PLANI  
DEĞİŞİKLİĞİ

H21C05C4D


ÖLÇEK: 1/1000

BURSA İLİ, NİLÜFER İLÇESİ, BEŞEVLER MAHALLESİ  
428 ADA 5 PARSELE (ESKİ 2-3 PARSELLER) İLİŞKİN  
1/1000 ÖLÇEKLİ UYGULAMA İMAR PLANI DEĞİŞİKLİĞİ


Plan İşlem Numarası:  
Arşiv No:  
Dosya Kodu:

Alınur AKTAŞ  
Büyükşehir Belediye Başkanı

Bursa Büyükşehir Belediye Meclis'inin  
... / ... / 20... tarih ve ... sayılı kararı ile  
onaylanmıştır.

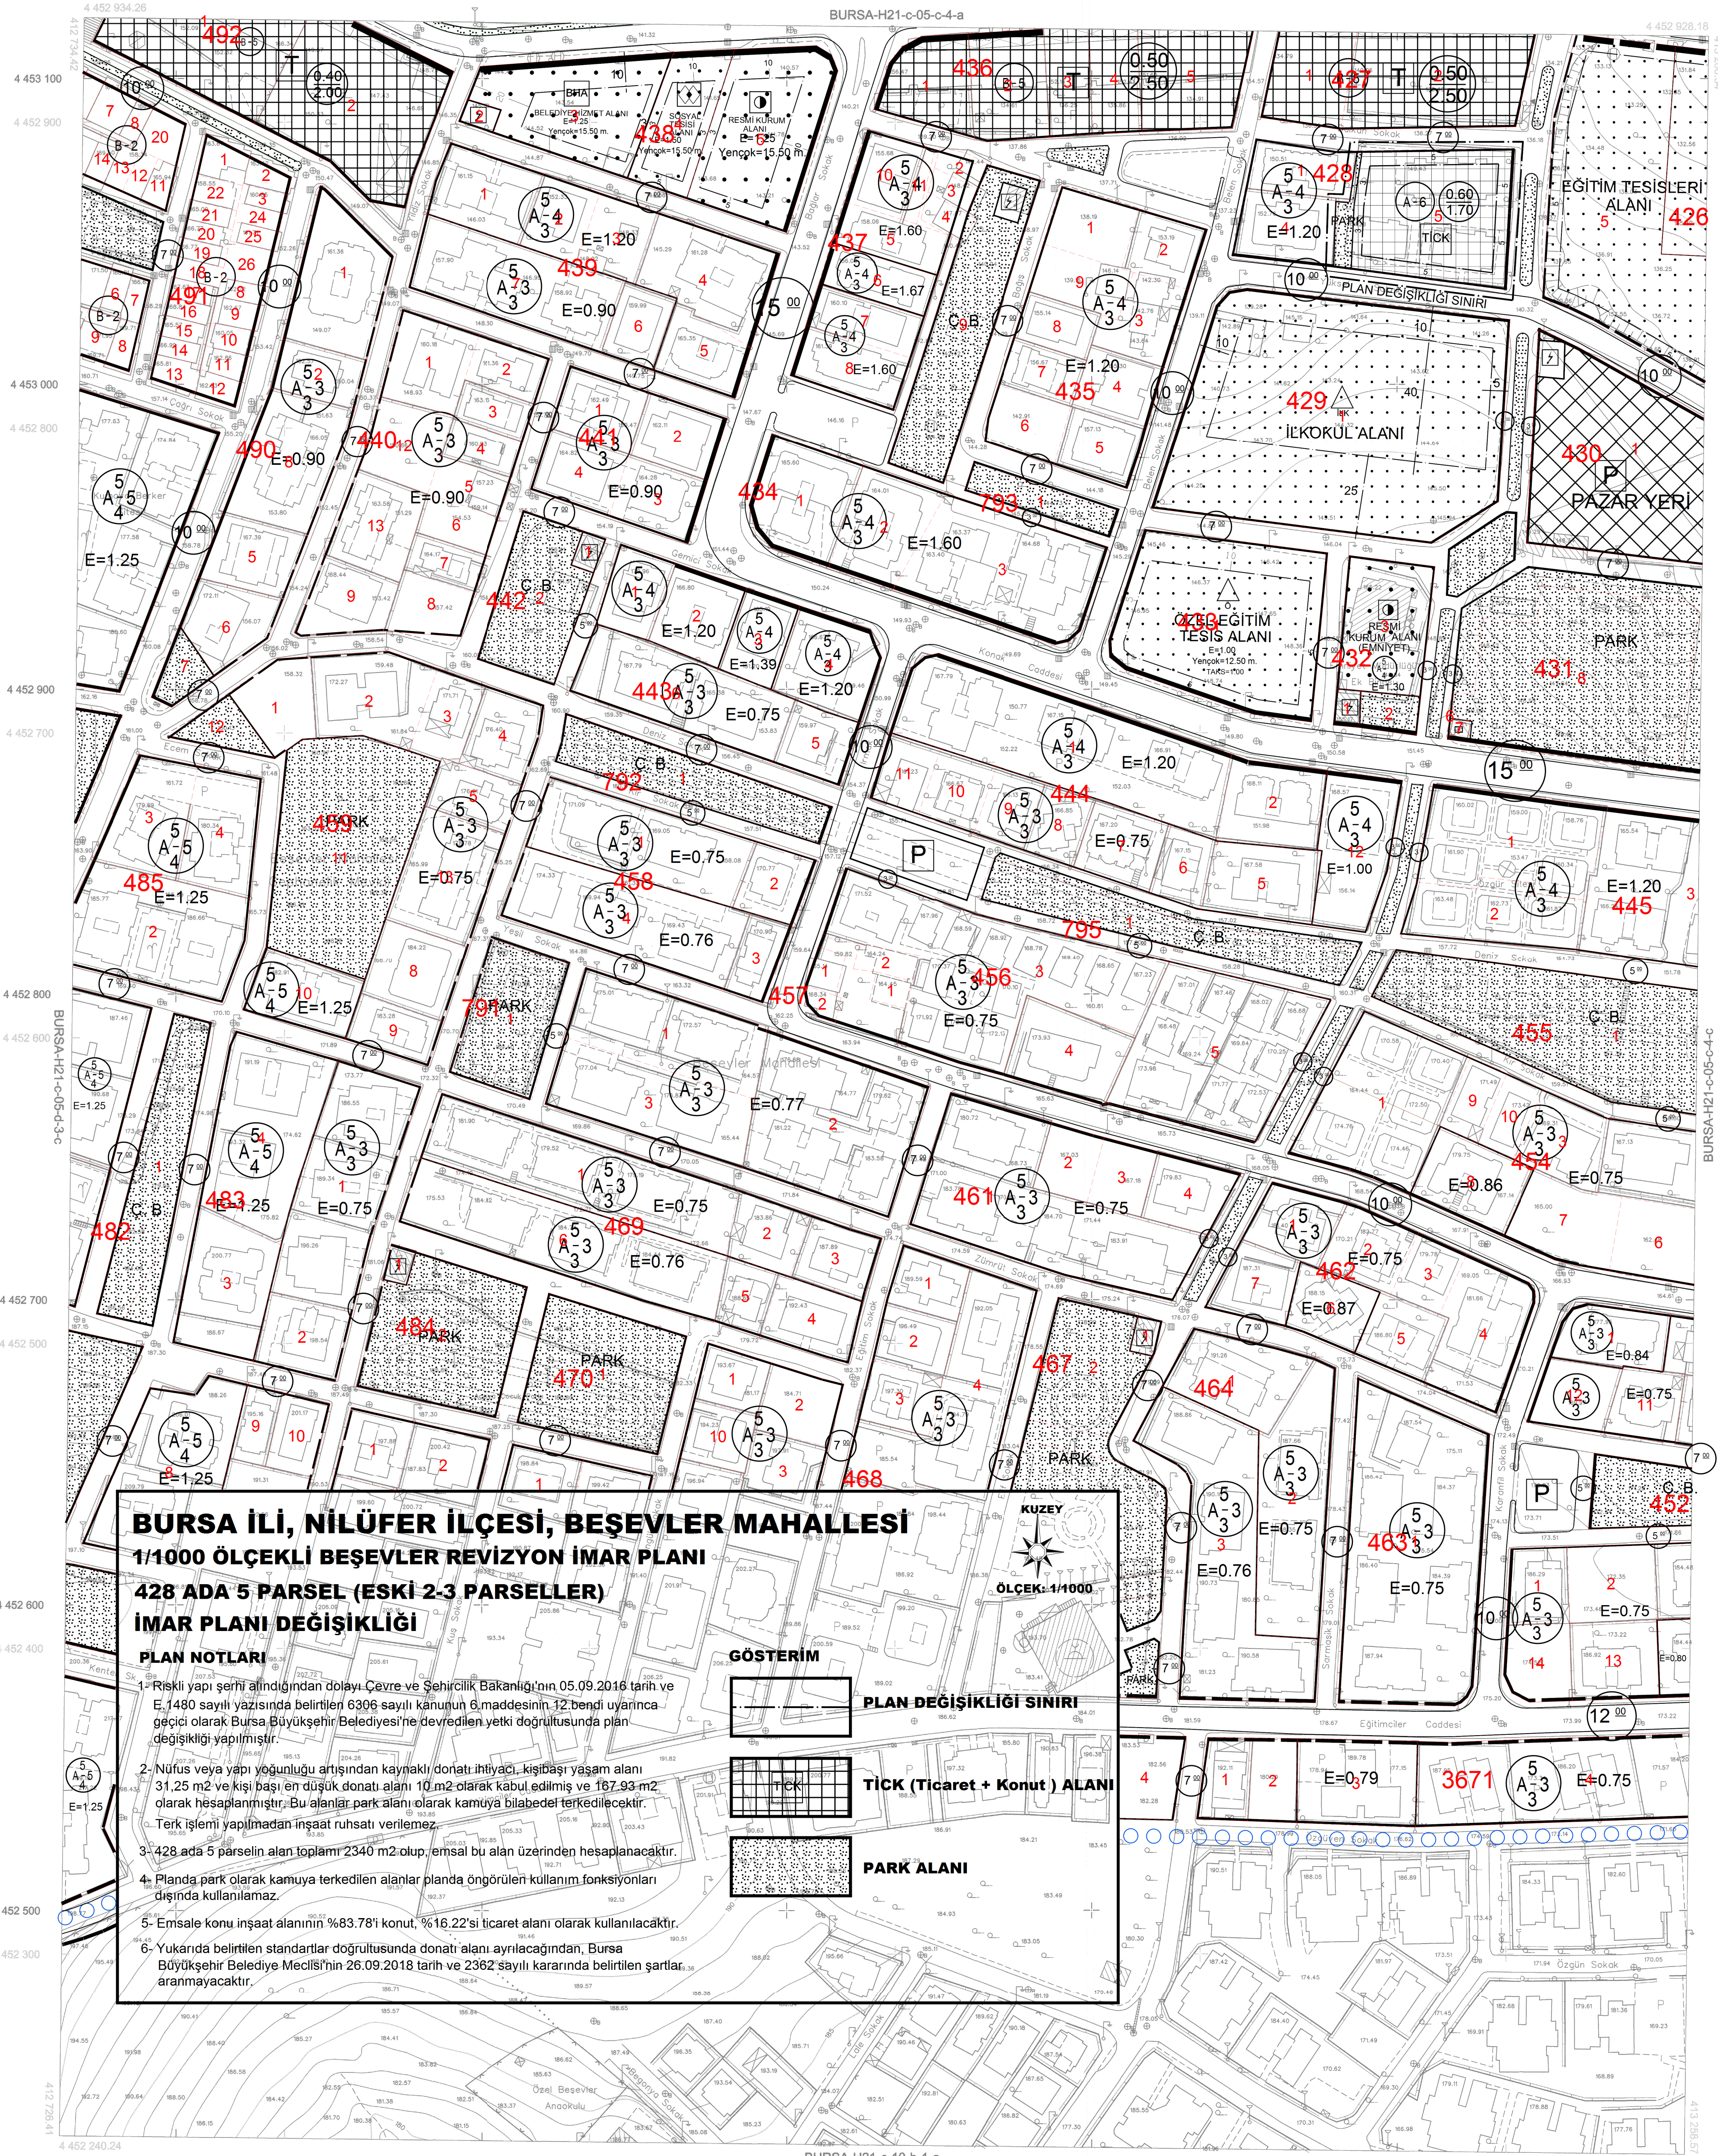

BURSA-H21-c-05-c

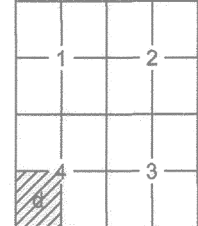

Temmuz 2009 tarihli 10 cm yer ölçekliye aralıklı sayısal kamera görüntülerinden üretilmiştir.  
Eğ Yükeklilik eğrileri 1m' dir.  
Yapılar saçak çizgileri ile gösterilmiştir.  
İTRF96 Koordinat sisteminde 2005.0 Epöğünde üretilmiştir.

DÖNÜŞÜM:

ED-50'den İTRF 96'ya Dönüştürme İçin:

XITRF= tx + a Xed50 - b Yed50  
YITRF= ty + a Yed50 + b Xed50  
a= 0,9999934944  
b= 0,00000651131  
tx= -156,136688330282  
ty= -39,531199993641

İTRF 96'dan ED-50'ye Dönüştürme İçin:

XED-50= tx + a XitrF - b YitrF  
YED-50= ty + a YitrF + b XitrF  
a= 1,000006505614  
b= -0,00000651131  
tx= 156,136688330282  
ty= 39,531199993641

YÜKLENİCİ FIRMA

Mescioğlu Müh. Mfş. A.Ş.

Hasan Yaşar ARKAYIN

Proje Müdürü

KONTROL

Prof. Dr. Şenol KUŞÇU

Müavir-ZKÜ Müh. Fak.

Murat SANCAR

Kontrol Müh.

Murat KARAOĞLU

Harita Kam. Şb. Md'ı

Mehmet Sait AYIK

Emlak-İstimlak Daire Başkanı

İNCELEME

İsmail Hakkı ÇETİNAVCI

BÜSKİ Genel Müdürü



Recep ALTEPE

Büyükşehir Belediye Başkanı

1:1000

Bakanlıklar arası 15 Temmuz 2005 tarihli "Büyük Ölçekli Harita ve Harita Bilgileri Üretim Yönetmeliği" ne uygun olarak fotogrametrik yöntemle üretilen bu haritanın yapımında :