


ÖLÇEK: 1/1000


Dosya No:
PİN:

Bursa Büyükşehir Belediye Meclisi'nin
...../...../..... tarih ve sayılı kararı
ile onaylanmıştır.

Alinur AKTAŞ
Büyükşehir Belediye Başkanı

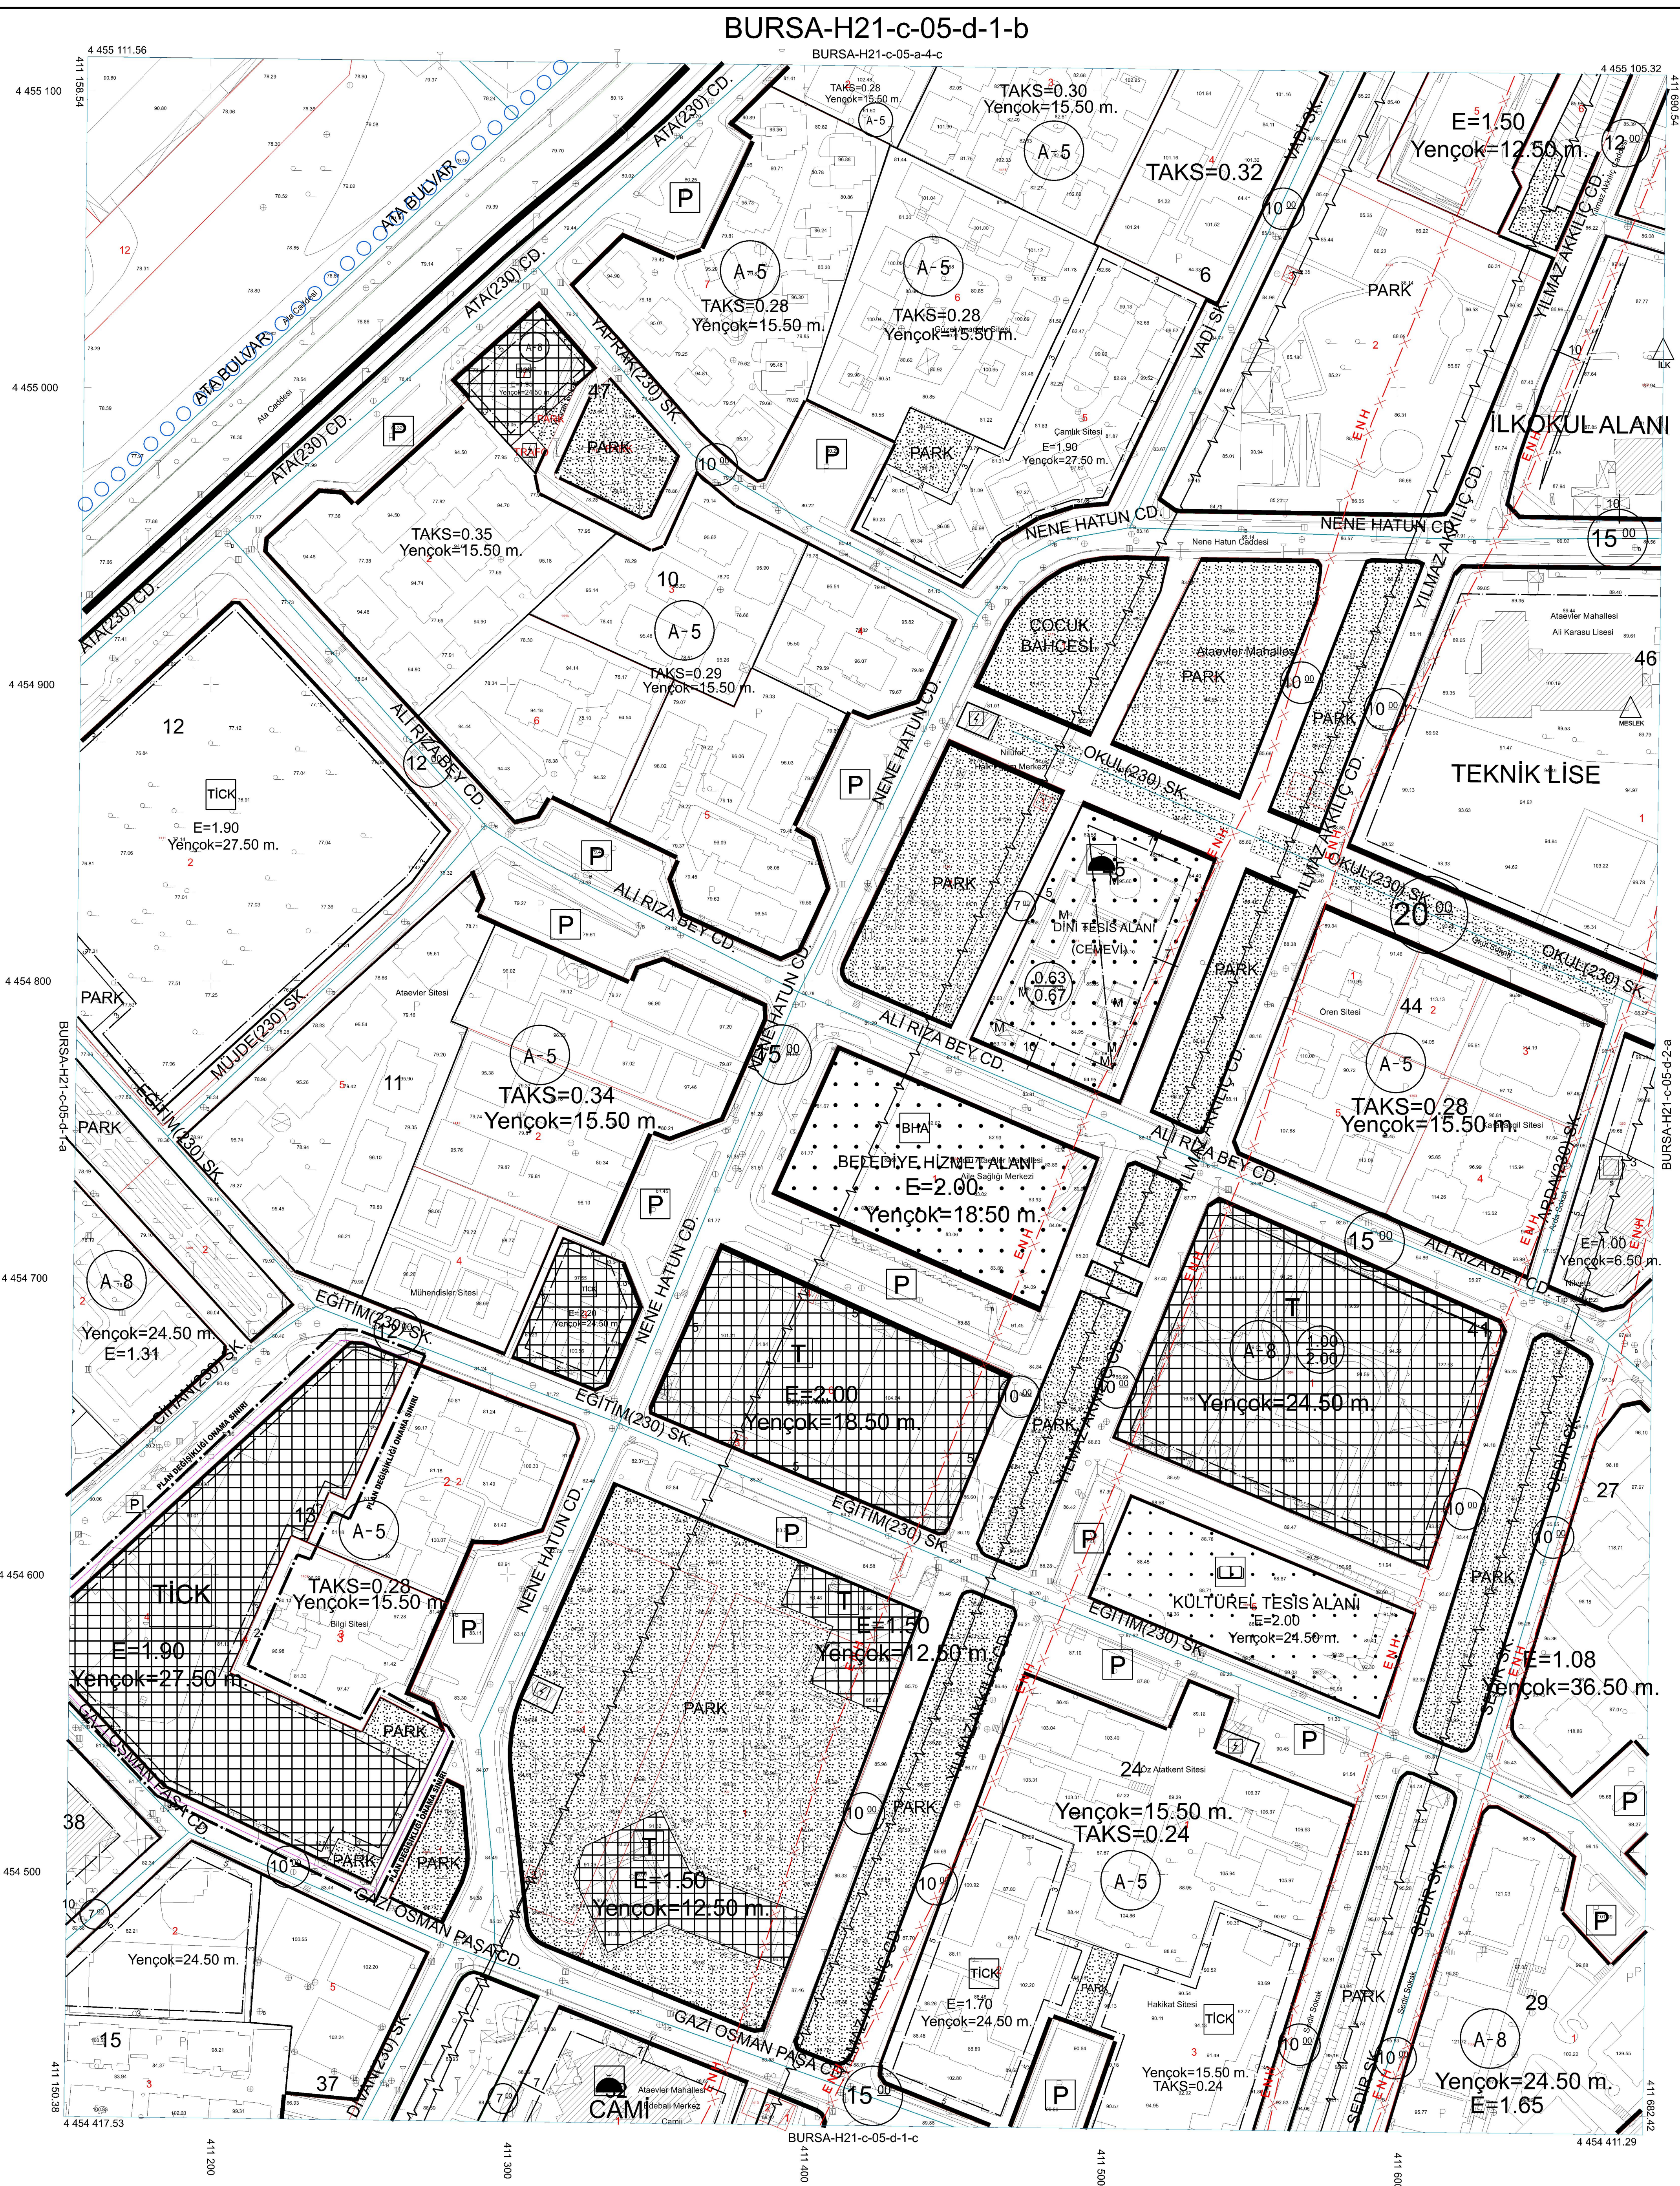

BURSA-H21-c-05-d-1-b

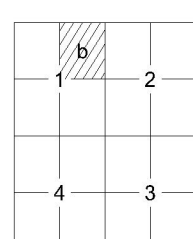

· Eylül 2016 tarihli 10 cm yer örnekleme aralıklı sayısal kamera görüntülerinden, 2018 yılı Mart ayında yapılan bütünleme ve Temmuz 2018 yılında yapılan bütünleme tespitlerinden üretilmiştir.

· Eş Yükseklik eğrileri arası 1 m.' dir.

· Yapılar saçak çizirleri ile gösterilmiştir.

.ITRF96 Koordinat sisteminde 2005.0 Epeğunda üretilmiştir, aşağı
dönüşüm parametreleri kullanılarak Datum ED50 ye dönüştürülmü
.Pafta bölümlmesi ED50 datumunda düzenlenmiştir.

DÖNÜŞÜM:
ITRF 96' dan ED-50' ye Dönüşüm İçin
(M5 Projesi Dönüşüm Parametreleri)

```
XED 50 = cx + a X itrf + b Y itrf
YED 50 = cy + a Y itrf - b X itrf
a= 1.00000397
b= -0.00000074
cx= 167.84018
cy= 37.10573
m0= 0.106
```

YÜKLENİCİ FİRMA
Mescioğlu Müh. Müş. A.Ş.
Fotomap Harita Dan.İnş. A.Ş.

Ayhan Faruk MESCI
Proje Müdürü

BURS

1:1000

*Büyük Ölçekli Harita ve Harita Bilgileri Üretim Yönetmeliği' ne uygun olarak fotogrametrik yöntemle üretilen bu haritanın yapımında

KONTROL

İNCELEME

Murat SANCAK
Kontrol Müh.

Murat KARAOĞLU

Mehmet Salt AYIK
Emlak ve İstimlak Daire Başkanı

Güngör GÜLENC

ONAY

Alinur AKTAŞ
Büyükşehir Belediye Başkanı